


TENGIGRIND :

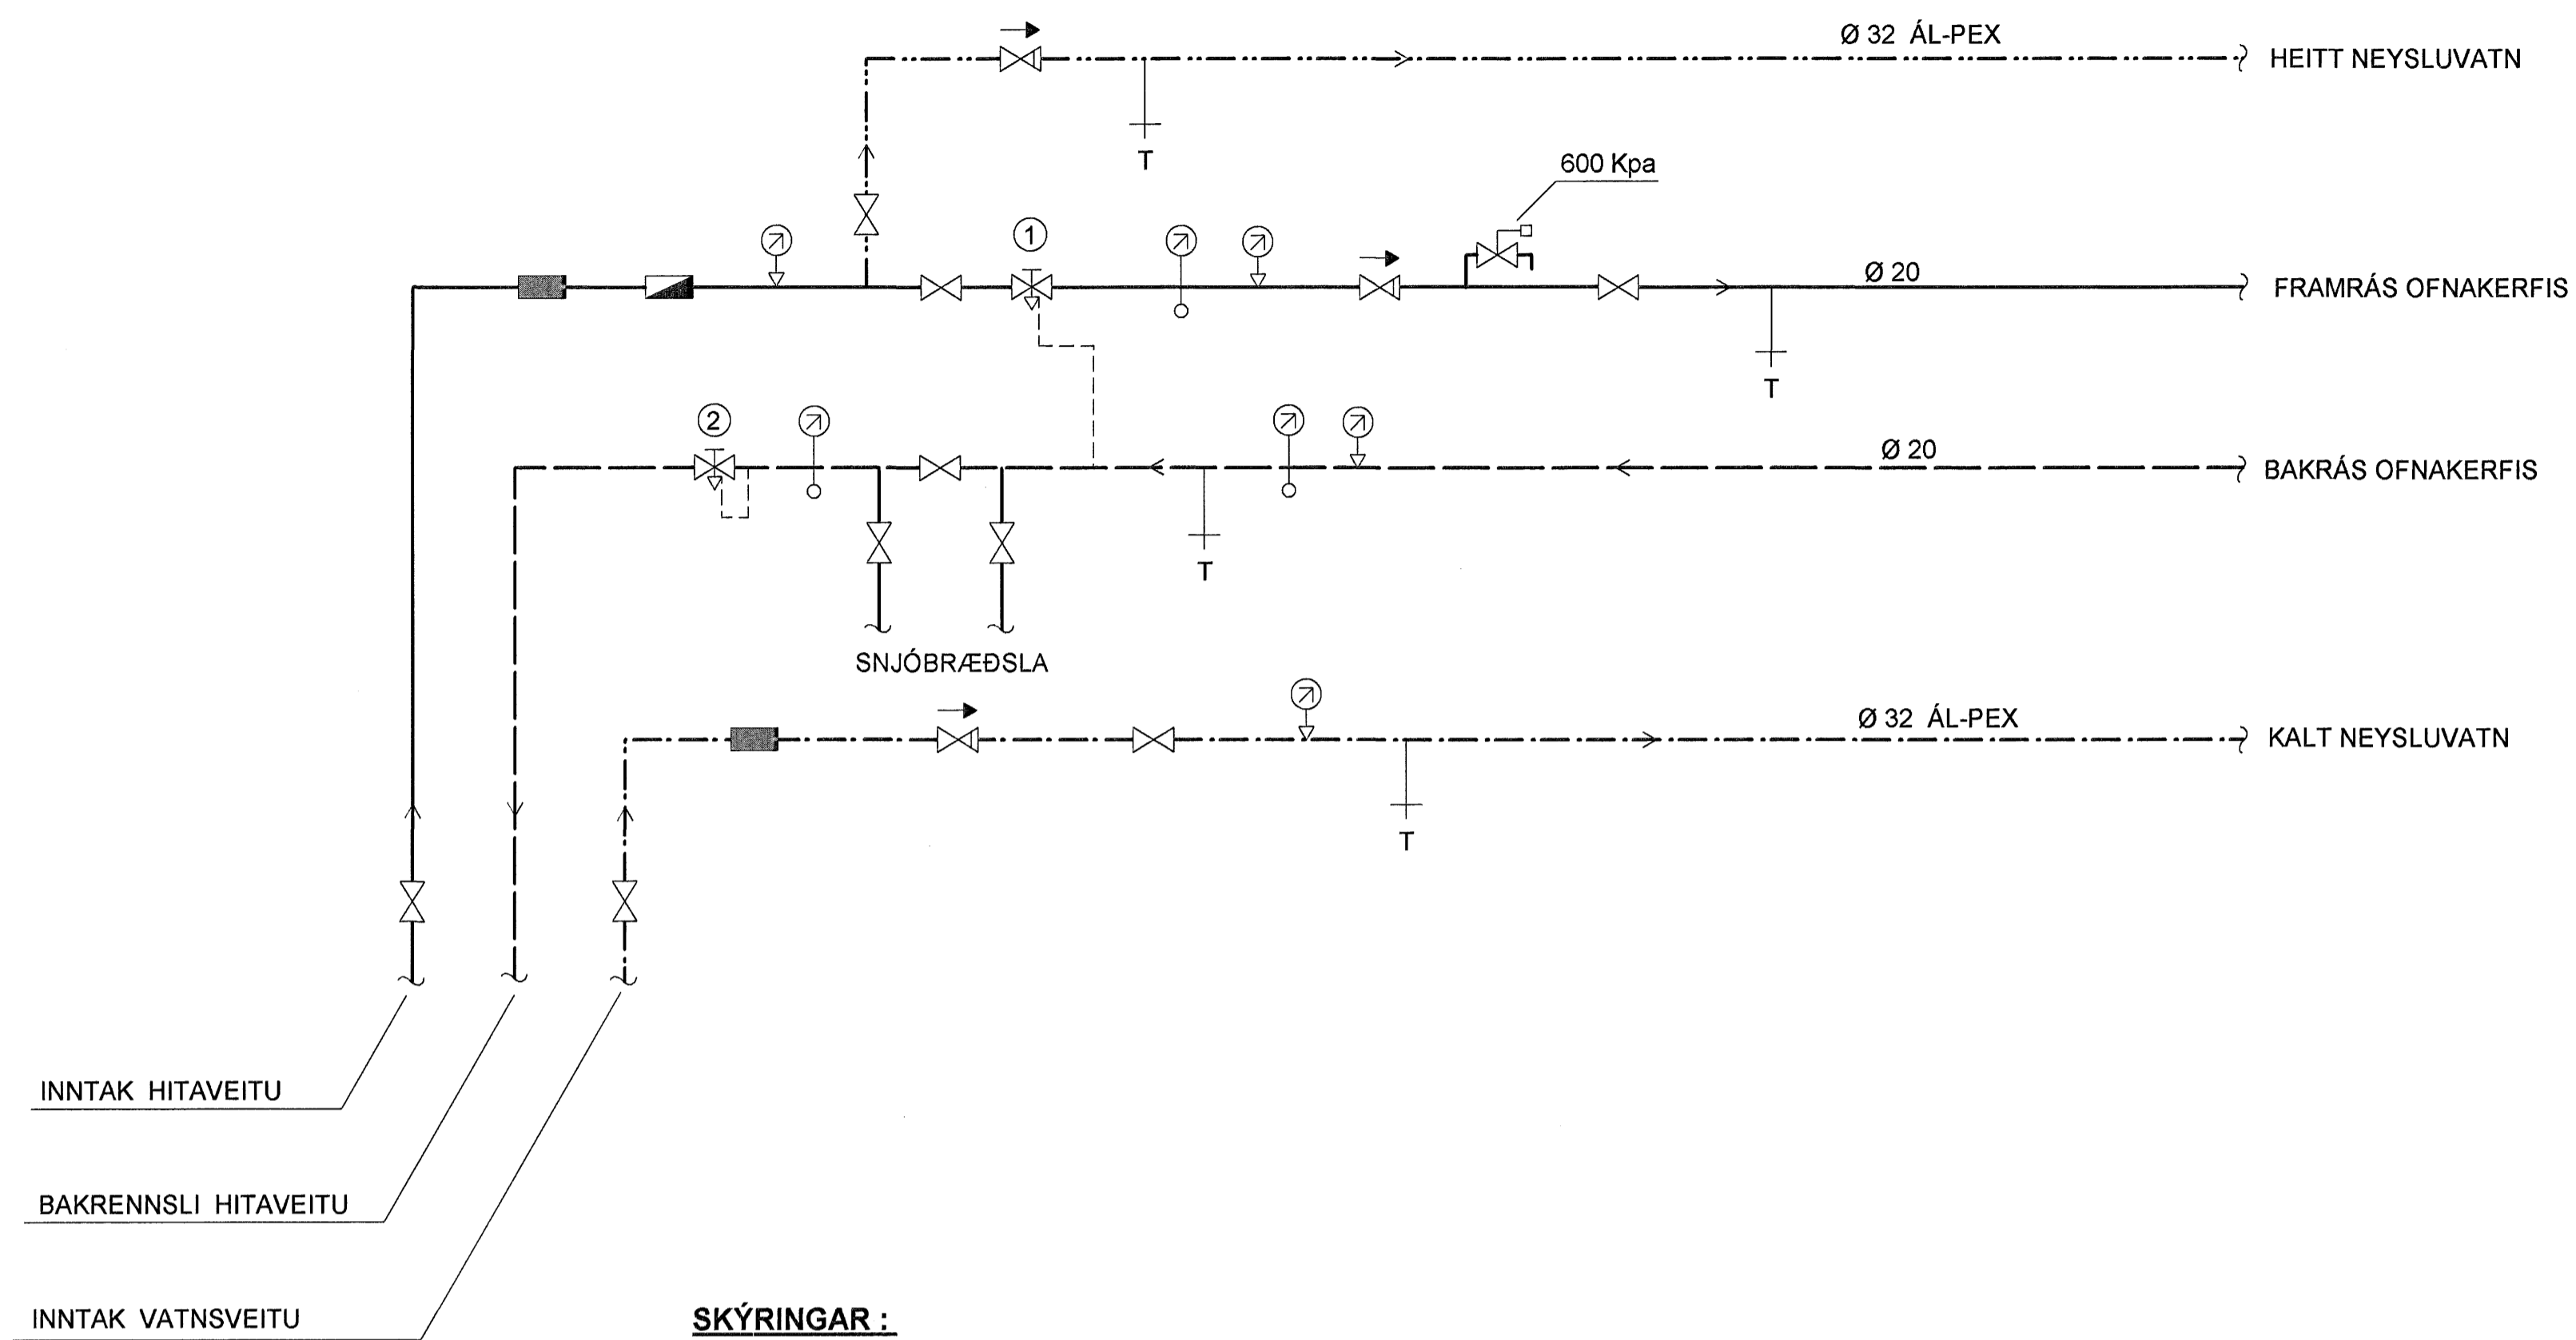

SKÝRINGAR :

- FRAMRENNSLI HITAVEITU
- - - BAKRENNSLI HITAVEITU
- · - · - KALT NEYSLUVATN
- · - · - HEITT NEYSLUVATN
- X — RENNILOKI / KÚLULOKEI
- X — ÞRÝSTIJAFNARI / MÓTSTÖÐULOKEI
- M — MÓTORLOKEI
- X — HITASTÝRÐUR LOKEI
- X — STILLILOKEI
- X — EINSTREYMISSLOKEI
- X — ÞRÝSTIMINKARI
- X — ÖRYGGISLOKEI
- ■ — SÍA
- ▽ — RENNSLISMÆLIR
- ○ — DÆLA
- ○ — HITAMÆLIR
- ○ — HITANEMI
- ○ — ÞRÝSTINGSMÆLIR
- ○ — ÞRÝSTINGSNEMI
- X — LOFTTÆMING
- T — TÆMING

- ① **ÞRÝSTIJAFNARI:**
KRÖFUR: ÞRÝSTIJAFNARI, HÁMARKS MISMUNARÞRÝSTINGUR 0,6 Mpa
HLUTVERK-STÝRIR ÞRÝSTIMUN HITAVEITU
- ② **MÓTSTÖÐULOKEI:**
KRÖFUR: MÓTSTÖÐULOKEI
HLUTVERK: HELDUR UPPU LÁGMARKS BAKÞRÝSTINGU Á BAKRENNSLI HITAVEITU

Samþykkt þann
09 FEB. 2007

SJÁ SKÝRINGAR Á TEIKNINGU NR. 2.02

Byggingaúlltrúinn í Hafnarfirði
E.h. Sigurbjartur Halldórsson

TEIKN.NR. 2.04	 Tæknivangur ehf. KT.450586-1889 Kirkjustétt 2B, 113 Reykjavík Sími:564 22 44, Nefn. tv@vortex.is
KVARDI: —	
DAGS. JAN. 2007	
HANNAÐ: MG	VERKEFNI: FURUÁS 31, HAFNARFIRÐI
TEIKNAD: MG	LAGNIR: SKEMATÍSK TENGIMYND
YFIRFARID: <i>Magnús Sylfason</i> Magnús Sylfason KT.201251-4199	<i>Ástheimur</i> Undirskrift Ástheimur