




OFNALAGNIR : GRUNNMYND 2.HÆÐ , MKV. 1:50

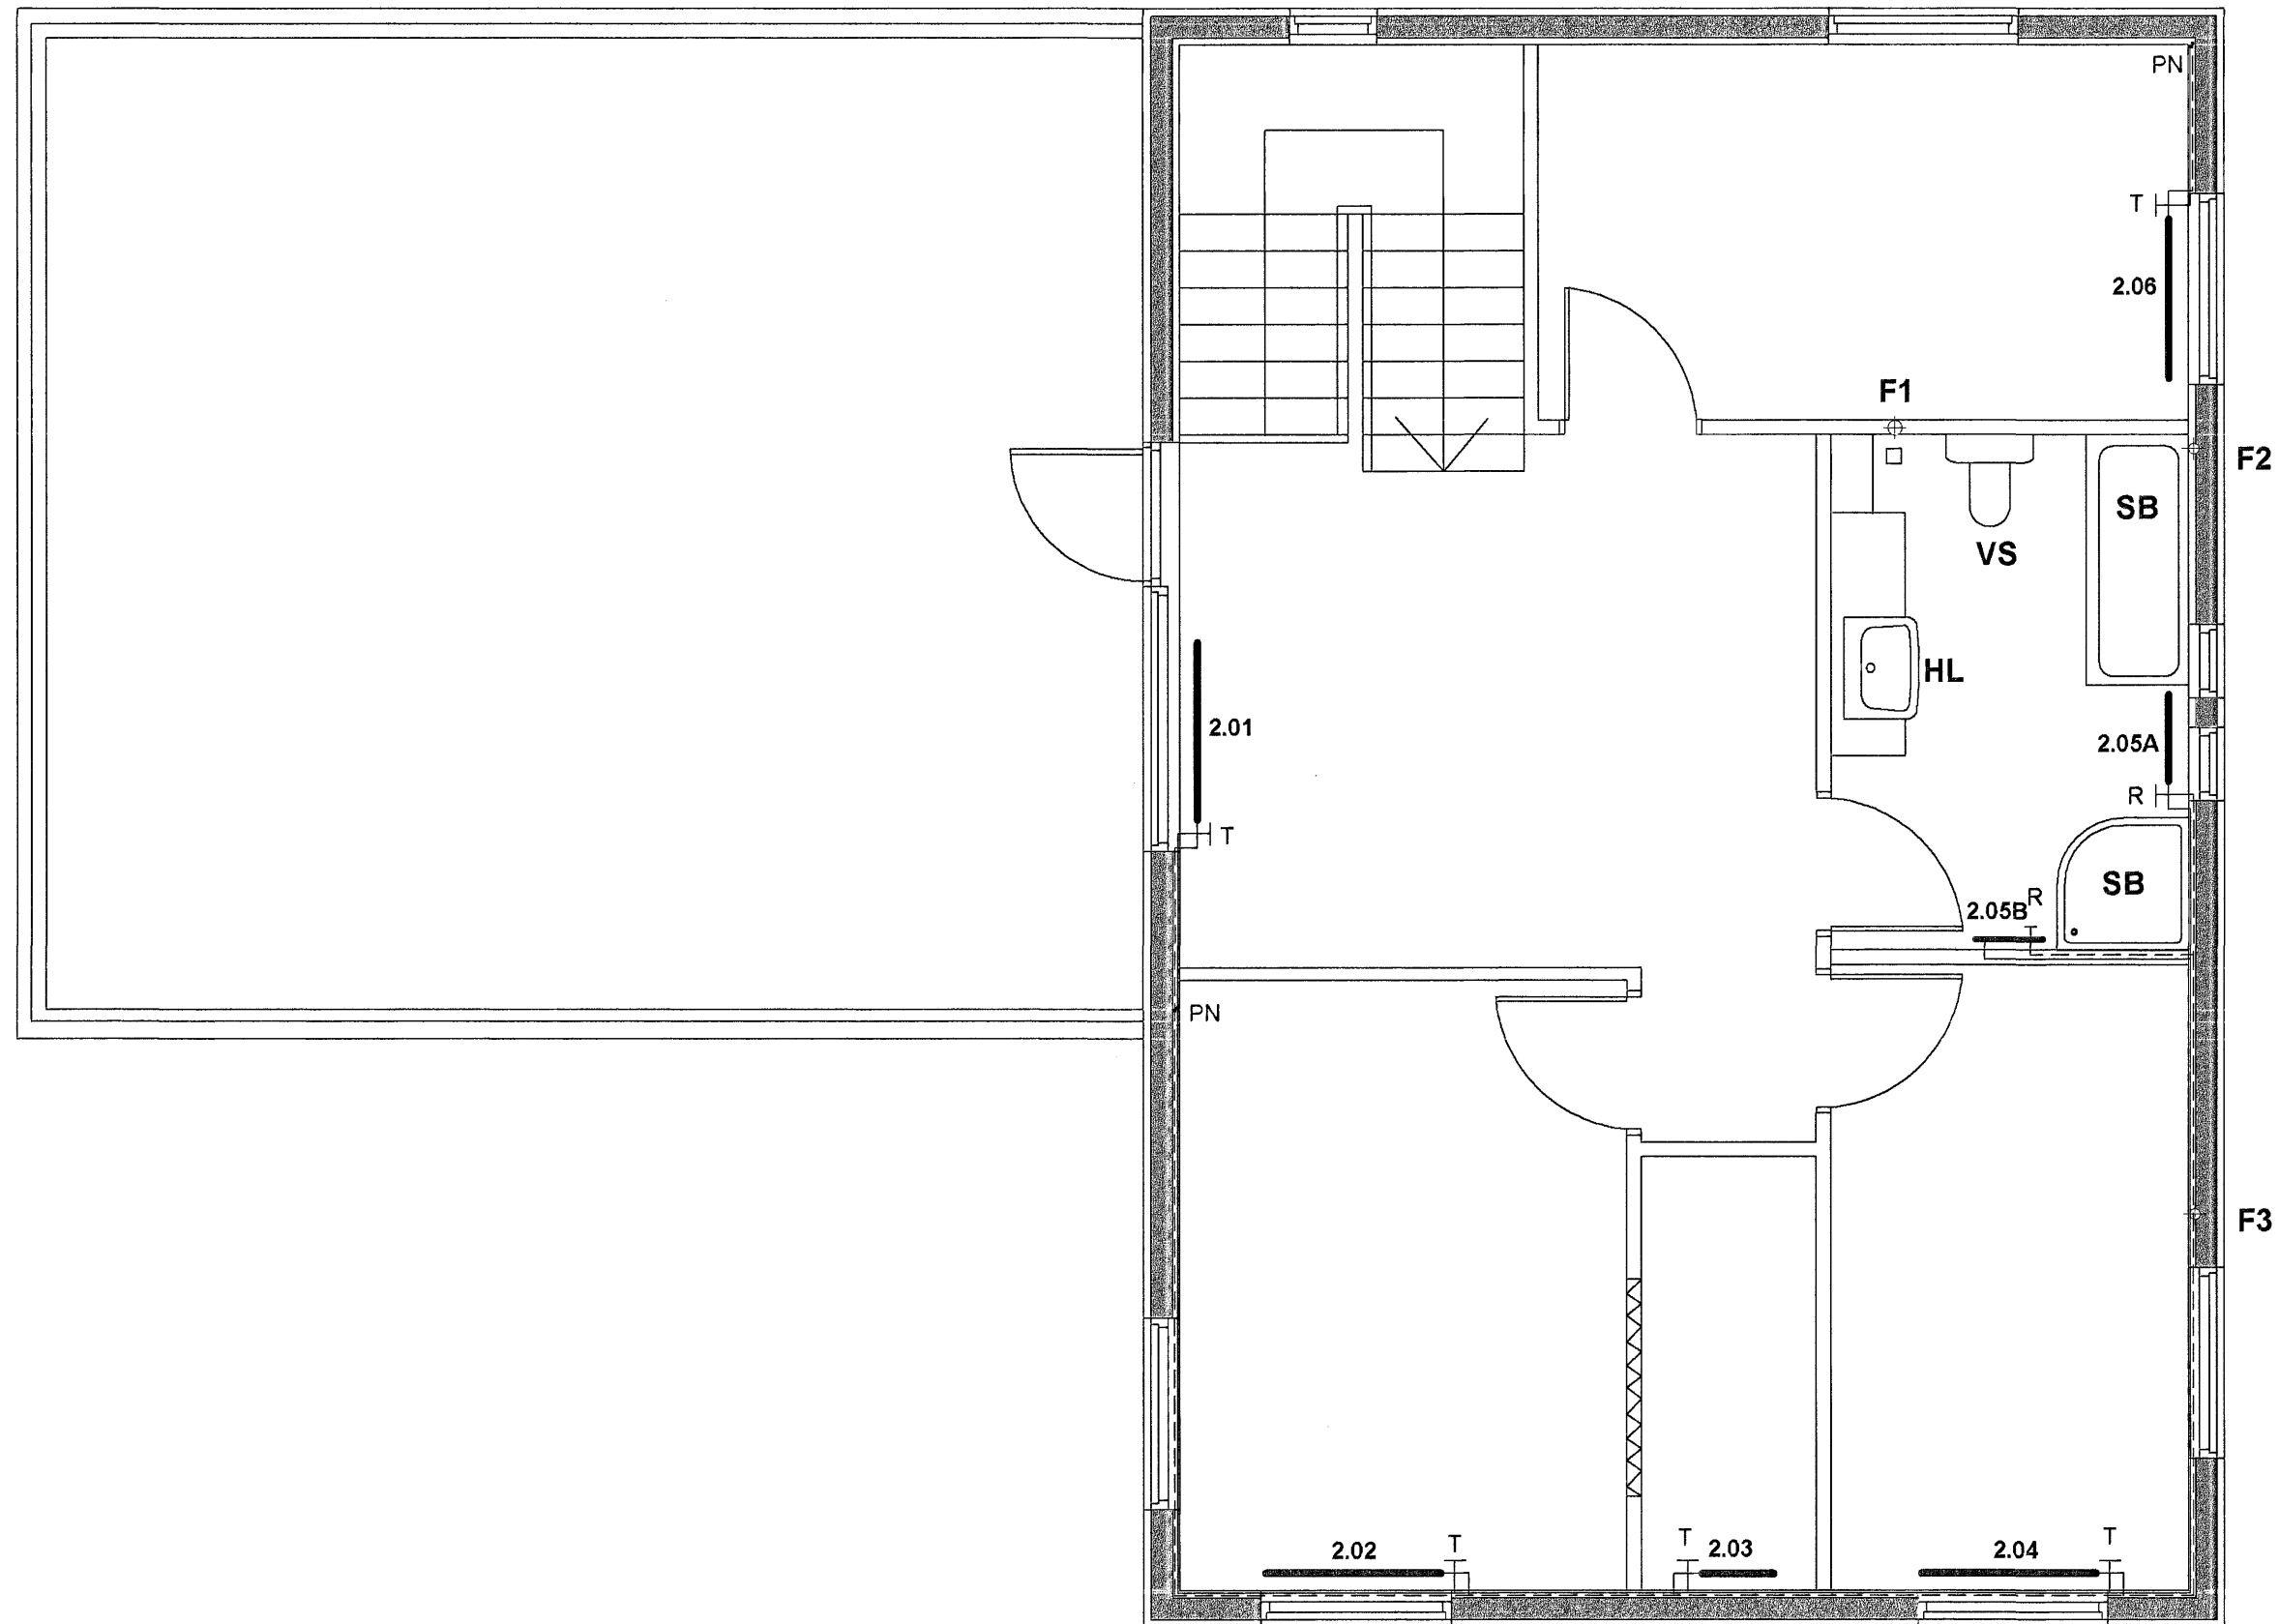

RÚMMYND AF OFNALÖGNUM : MKV. 1:50

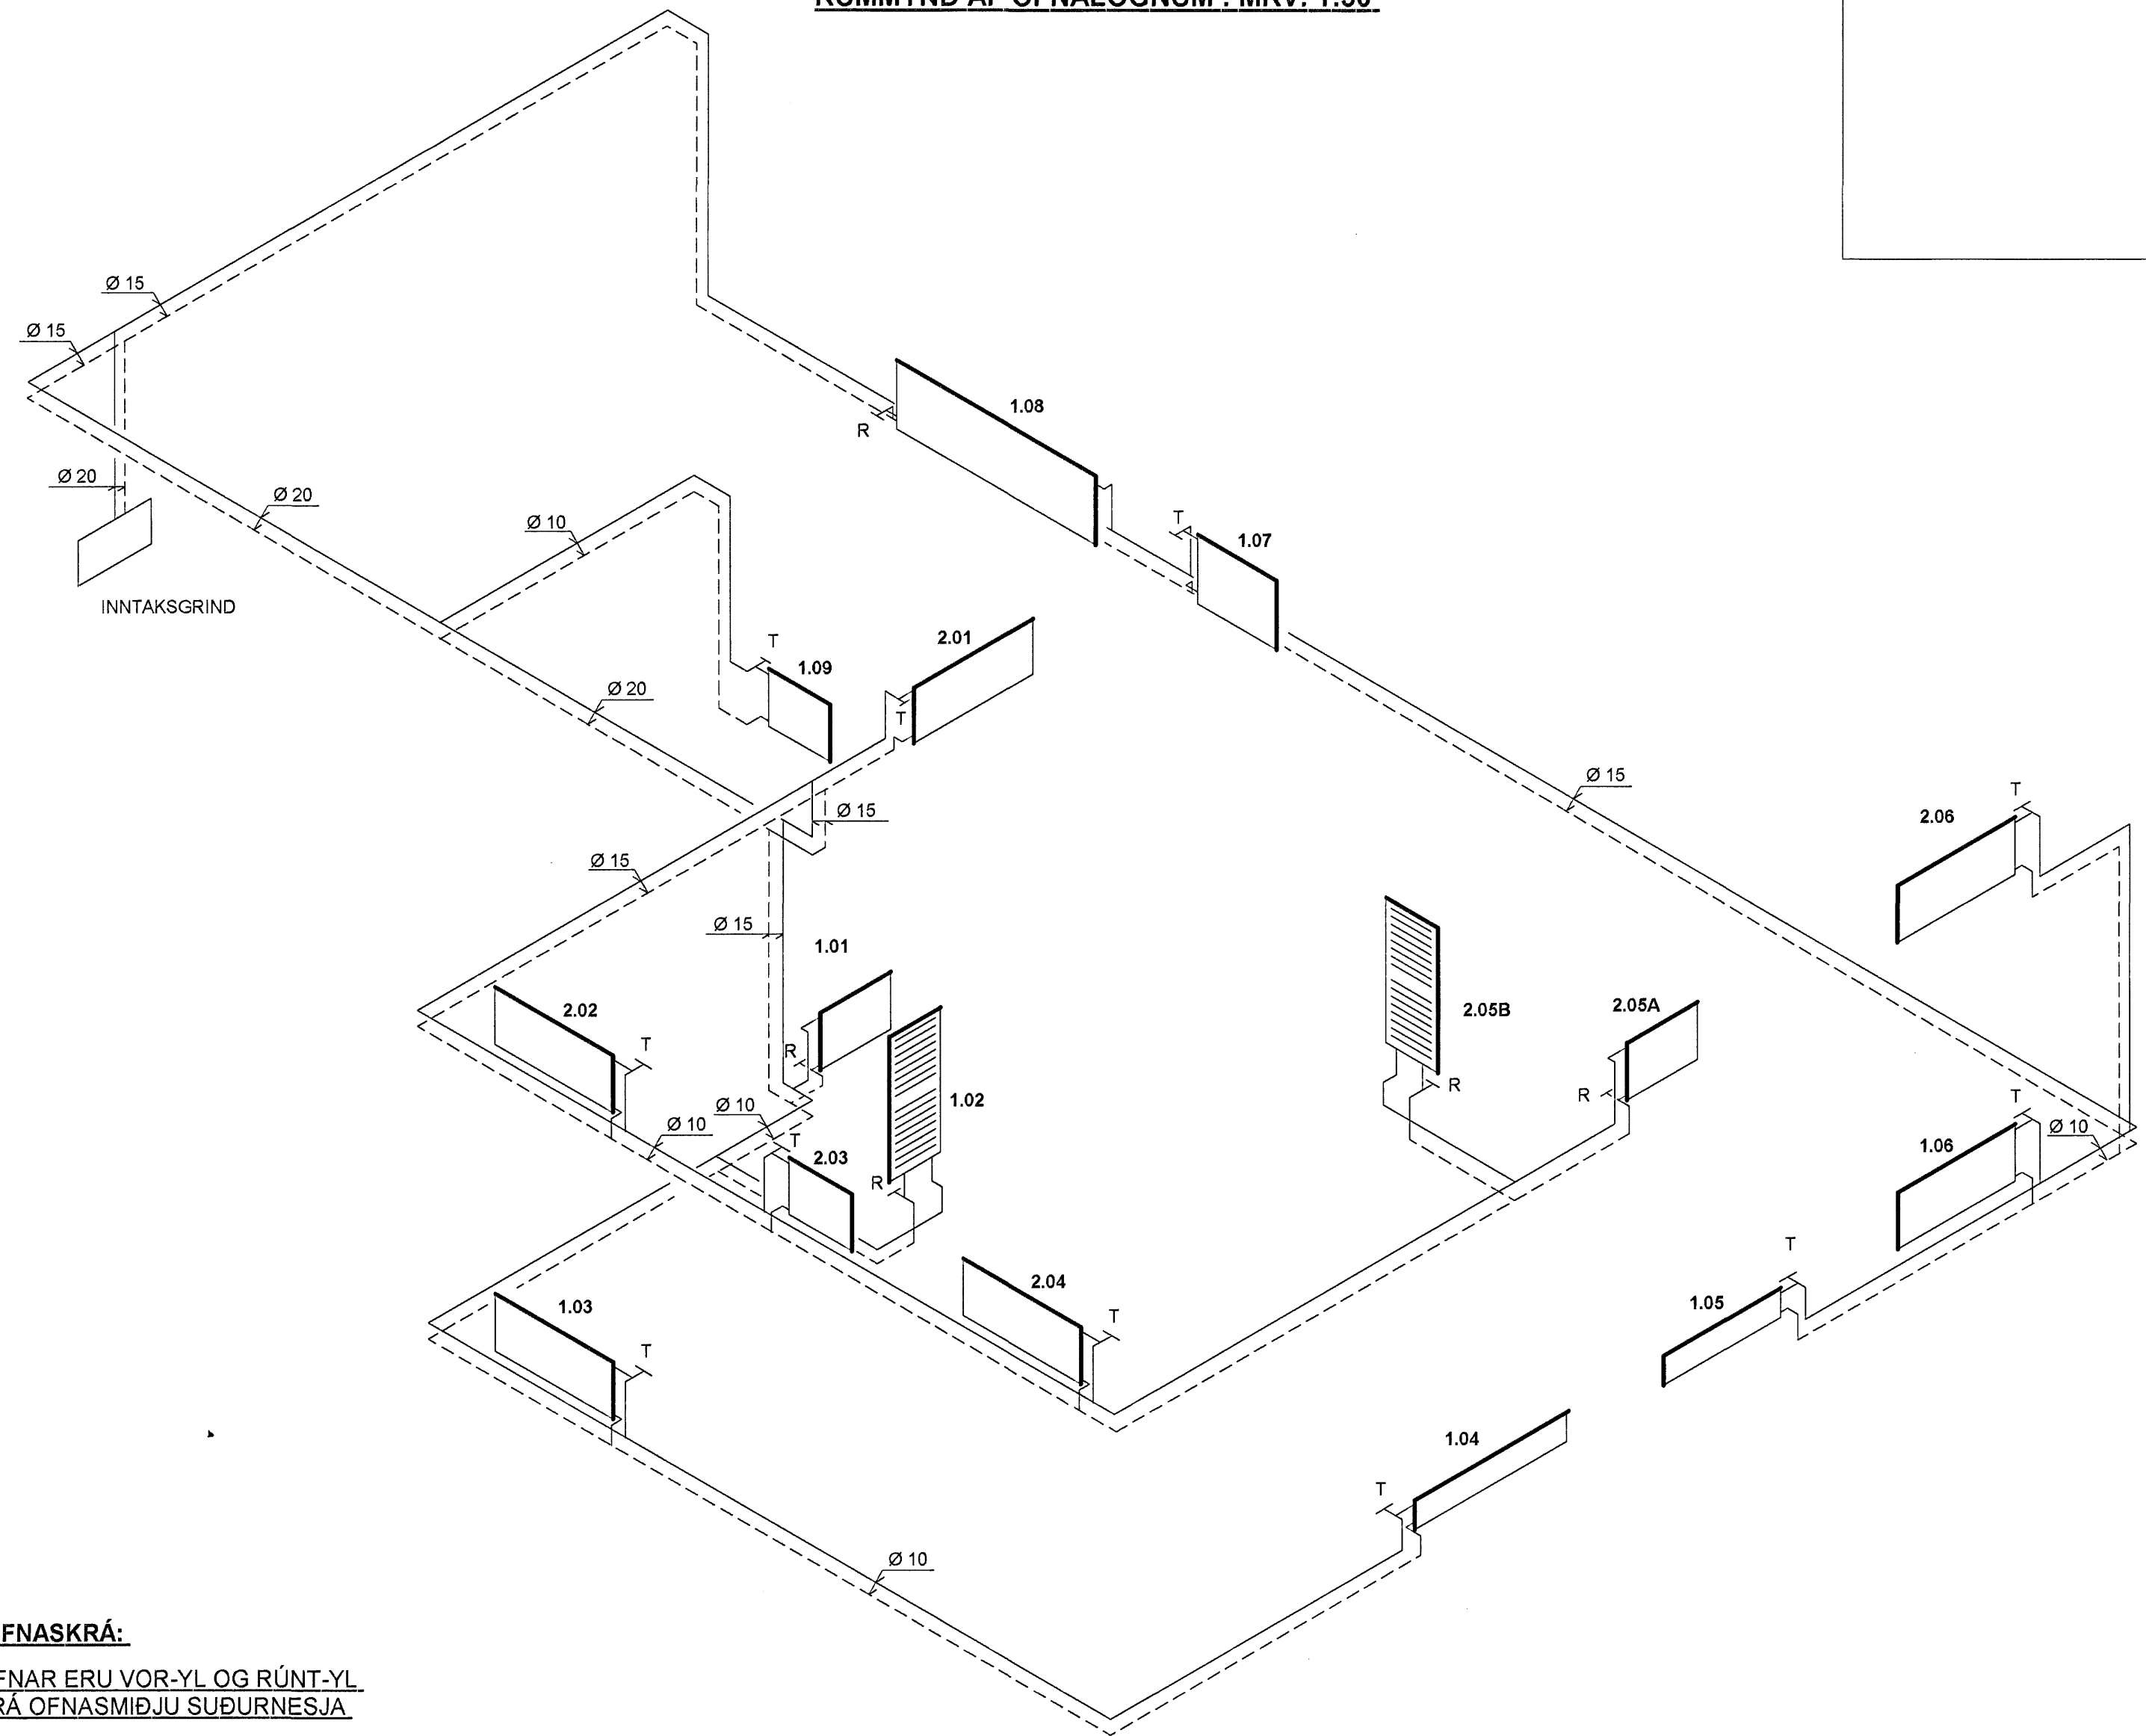

OFNALAGNIR : GRUNNMYND 1.HÆÐ , MKV. 1:50

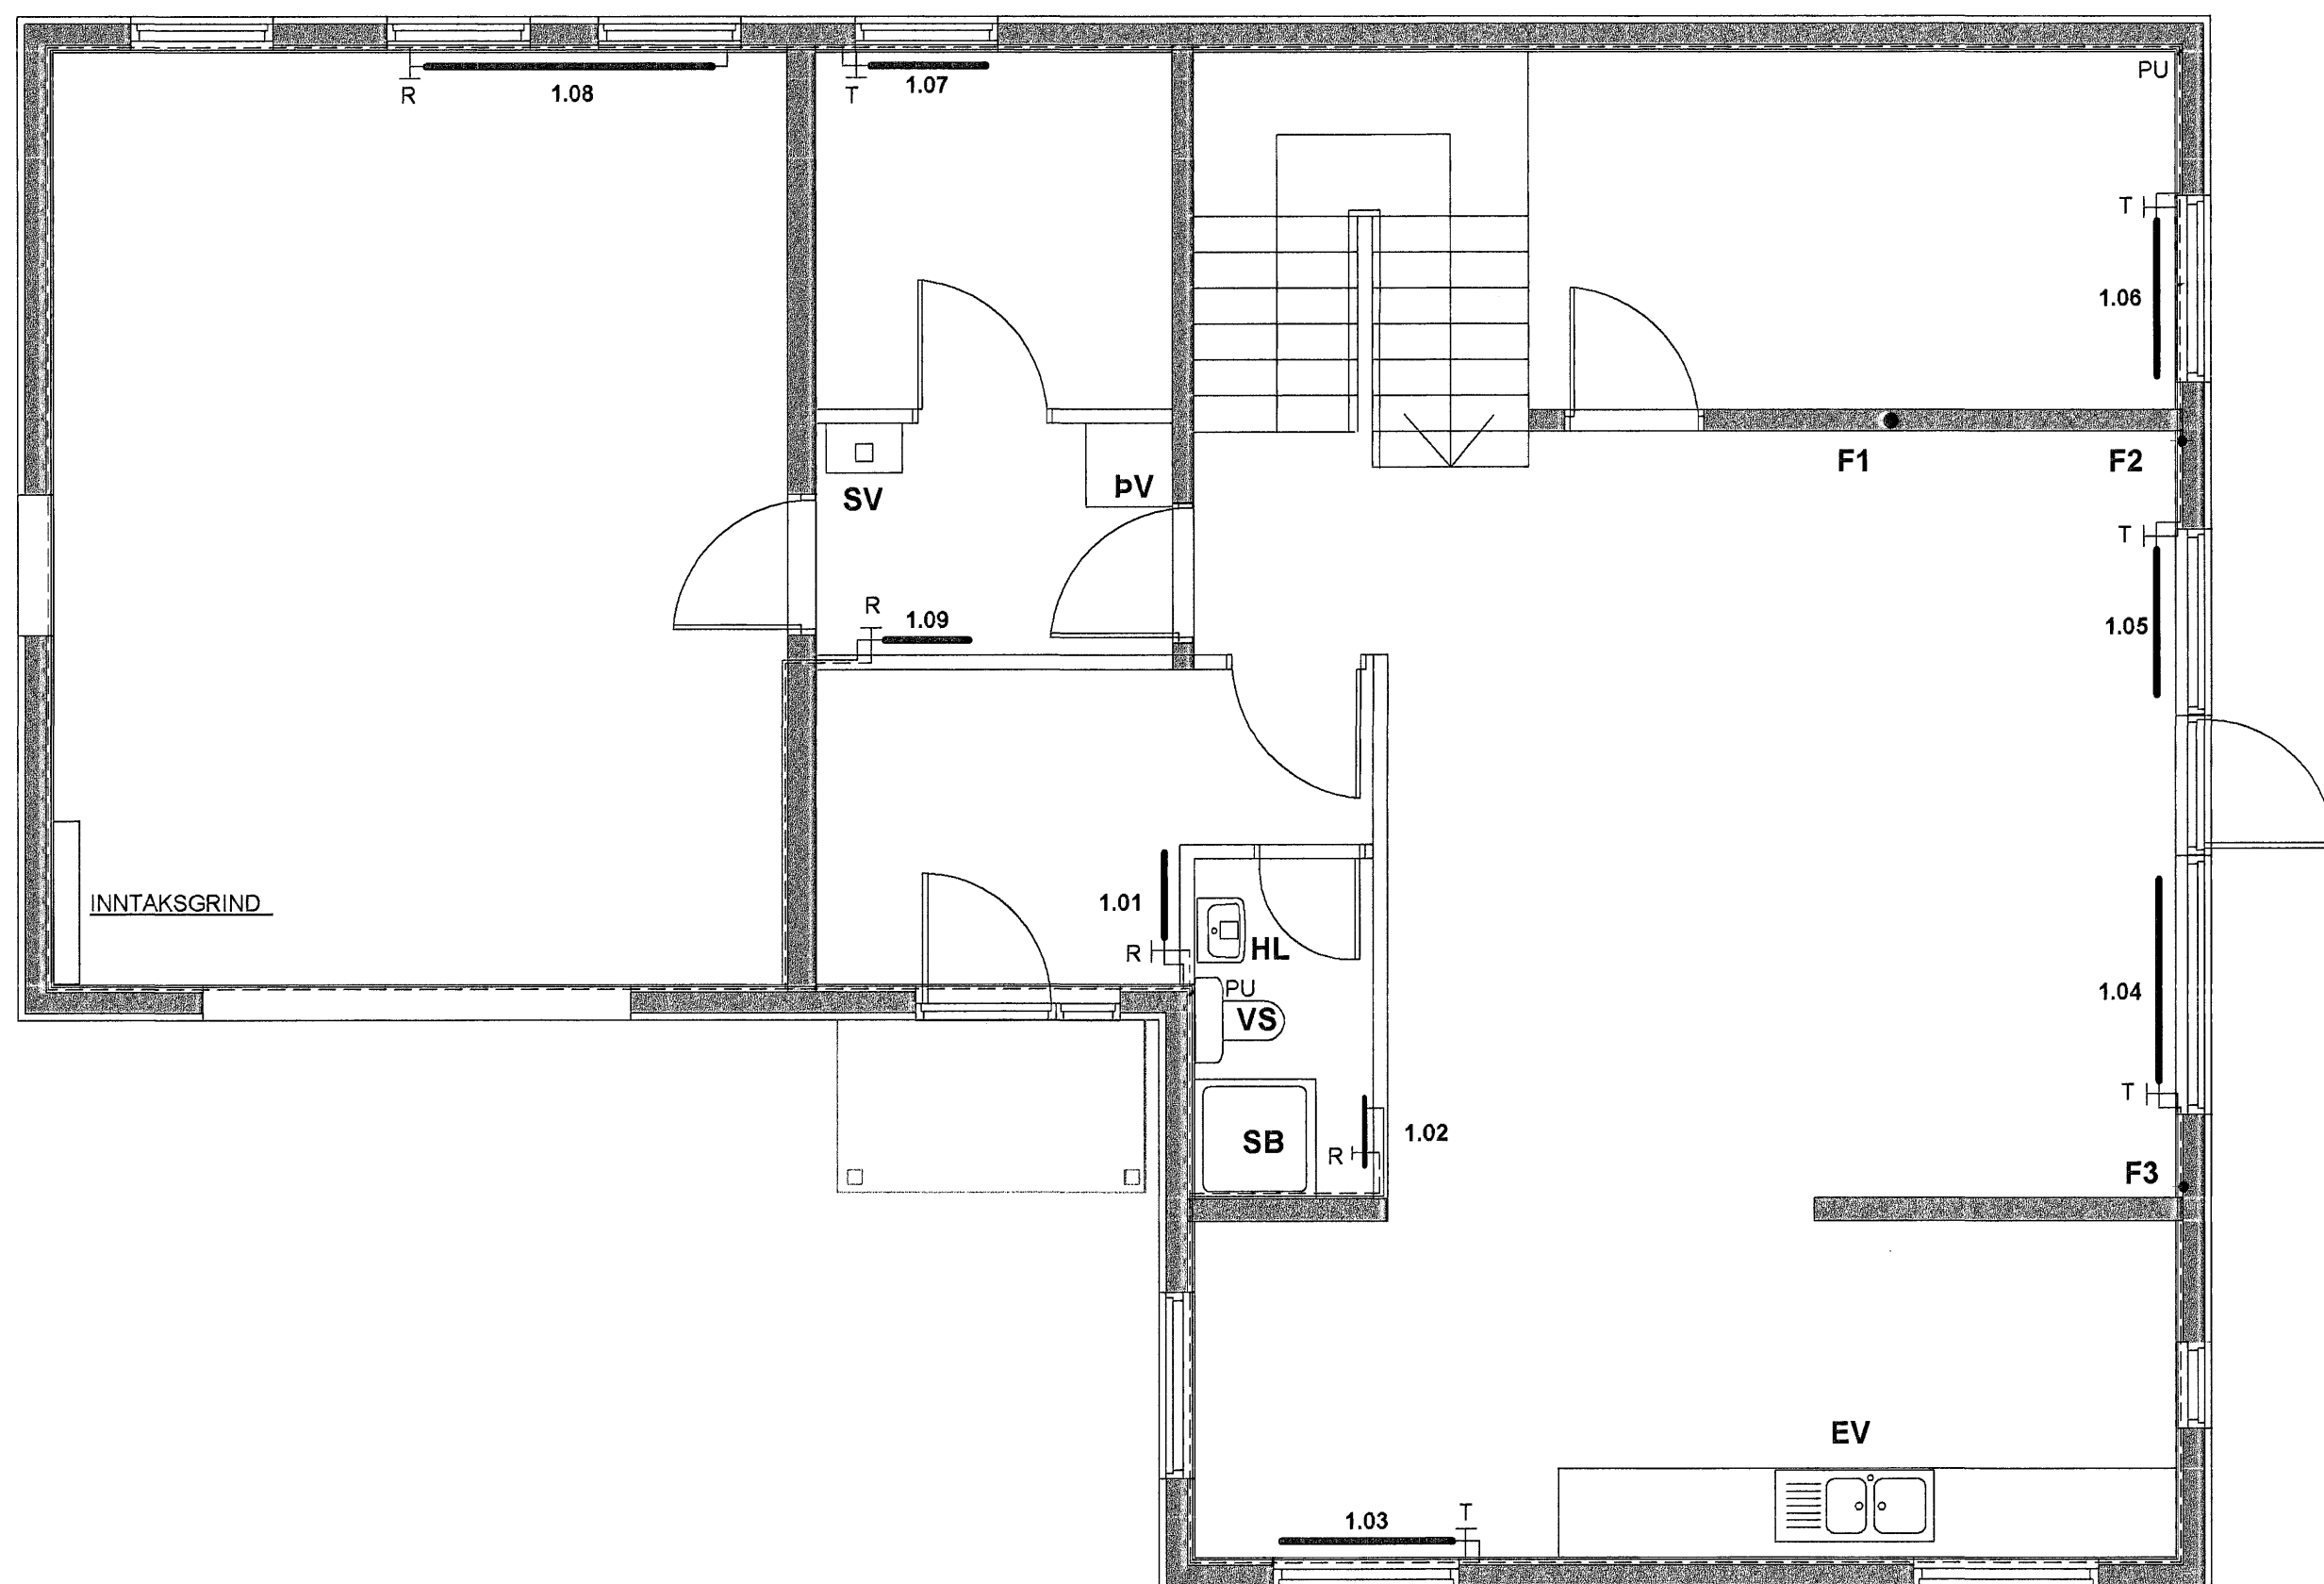

OFNASKRÁ:

OFNAR ERU VOR-YL OG RÚNT-YL FRÁ OFNASMIDJU SUBURNESJA


OFNASTÆRÐIR SKAL MÆLA Á STAÐNUM ÁÐUR EN ÞEIR ERU PANTAÐIR

NR	STAÐS.	GERÐ OFNA	LENGD (cm)	ORKA (WÖTT)
1.01	ANDDYRI	C-60	60	841
1.02	SNYRTING	HANDKL.OFN	50 x 120	450
1.03	ELDHÚS	C-60	120	1683
1.04	STOFA	VK+C2 (RÚNT-YL)	14 x 140	1484
1.05	STOFA	VK+C2 (RÚNT-YL)	14 x 100	1060
1.06	HERBERGI	C-60	110	1543
1.07	GEYMSLA	A-60	80	826
1.08	BÍLSKÚR	C-60	200	2805
1.09	ÞVOTTAHÚS	A-60	60	440
2.01	SKÁLI	C-60	120	1683
2.02	HERBERGI	C-60	120	1683
2.03	FATAHERBERGI	A-60	60	440
2.04	HERBERGI	C-60	110	1543
2.05A	BADHERBERGI	A-60	60	440
2.05B	BADHERBERGI	HANDKL.OFN	50x120	450
2.06	HERBERGI	C-60	110	1543

ALLS = 18.914- Wött

Sampykkt þann
09 FEB. 2007
Byggingafulltrúinn í Hafnarfirði:
Eh. Sigurbjartur Halldórsson

SJÁ SKÝRINGAR Á TEIKNINGU NR. 2.02

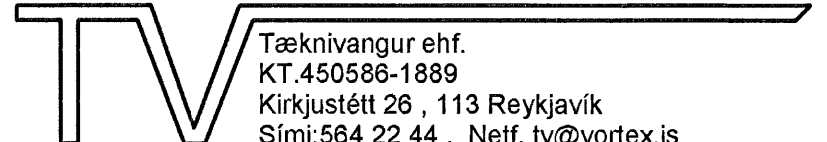TEIKN.NR. 2.03	 Tæknivangur ehf. KT.450586-1889 Kirkjustétt 26, 113 Reykjavík Sími:564 22 44, Netf. tv@vortex.is
KVARÐI: 1:50,1:10	
DAGS. JAN. 2007	
HANNAÐ: MG	VERKEFNI: FURUÁS 31, HAFNARFIRÐI
TEIKNAD: MG	LAGNIR: OFNALAGNIR,GRUNNMYND, RÚMMYND OG SKÝRINGAR
YFIRFARID: Magnús Gylfason	Undirskrift Asalhöfnar