

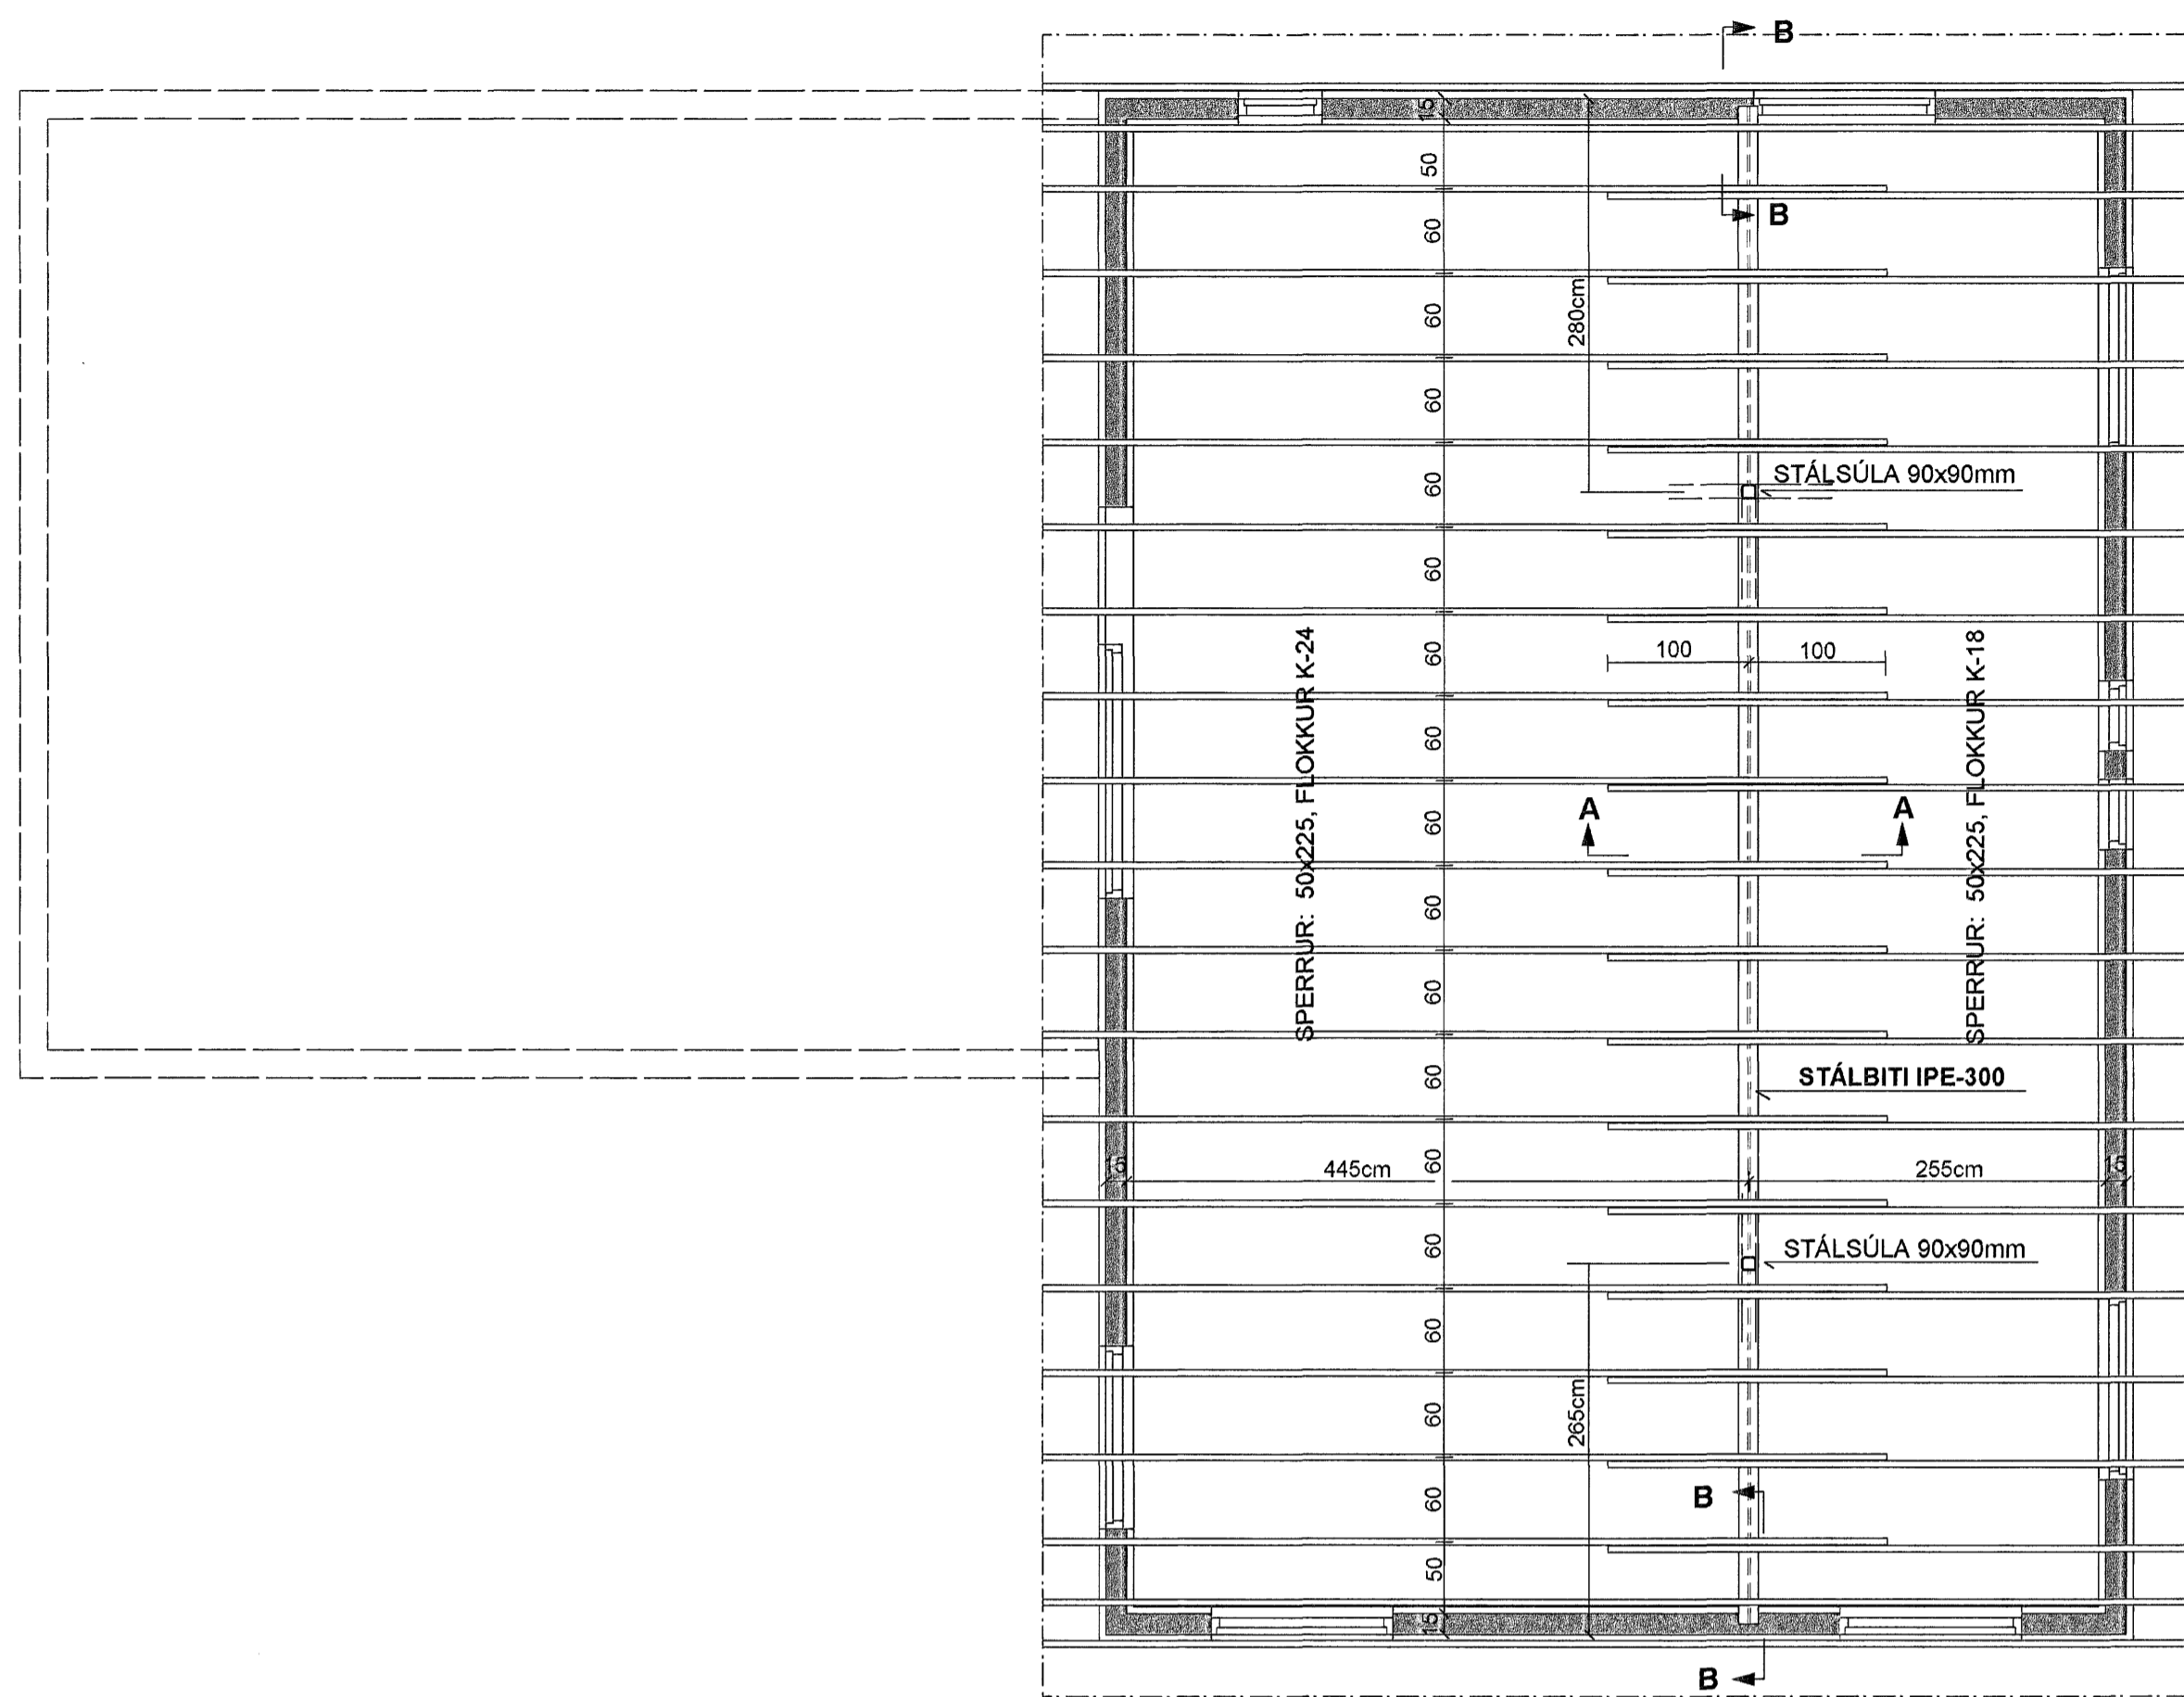


GRUNNMYND AF ÞAKI MKV. 1:50

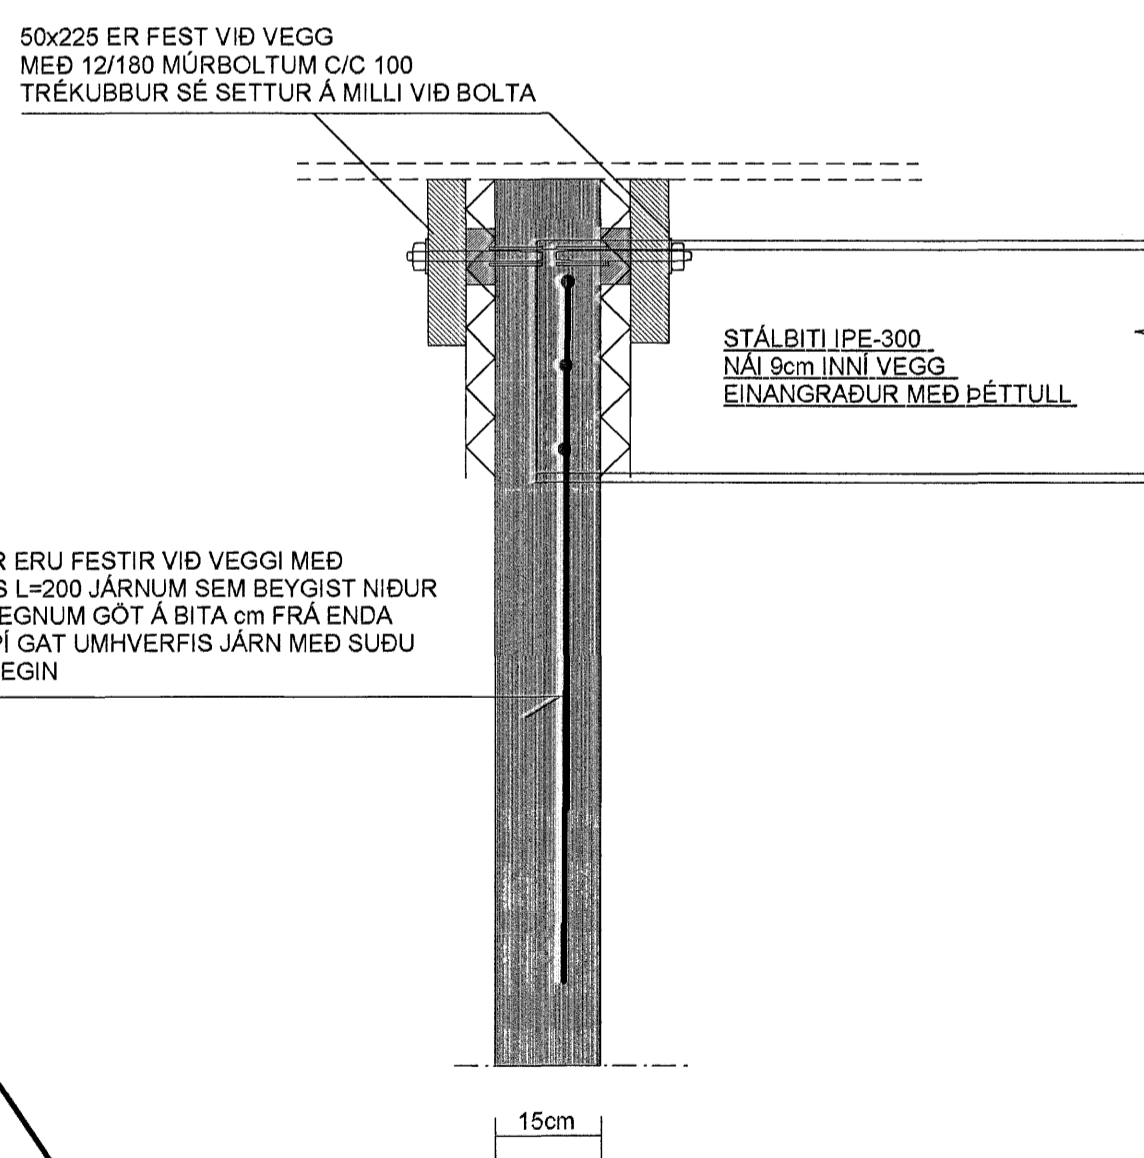

SNID A-A MKV. 1:10

SNID B-B MKV. 1:10

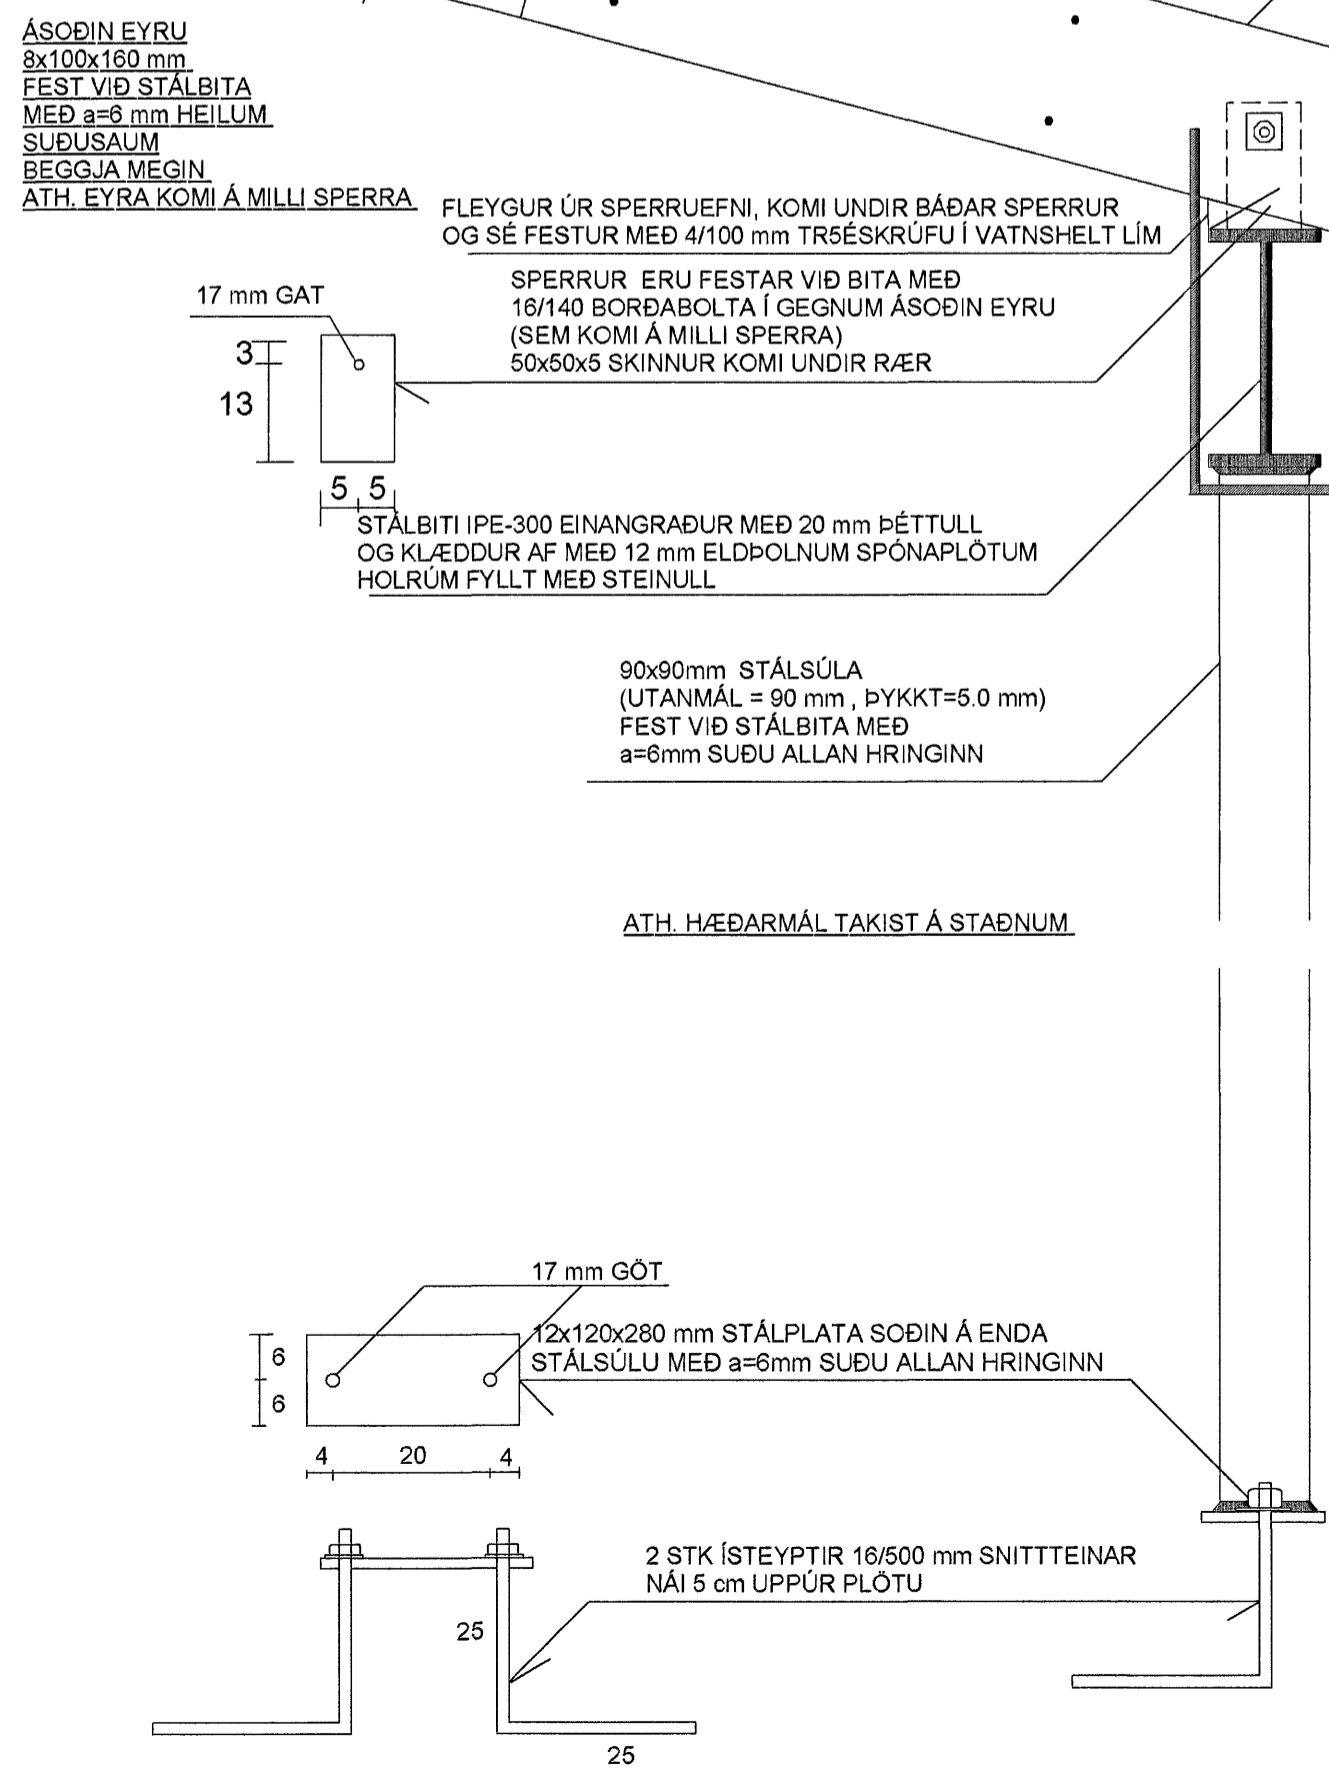

SKÝRINGAR :

ÞAK

ALLAR EFRI SPERRUR (EFRI ÞAKFLÖTUR)

ERU 50x225 FLOKKUR K-24 , SAMKV. ÍST/DS 413 STÖÐLUM

ALLAR NEDRI SPERRUR (NEDRI ÞAKFLÖTUR)

ERU 50x225 FLOKKUR K-18 , SAMKV. ÍST/DS 413 STÖÐLUM

FÚAVERJA SKAL INNSTEYPTA SPERRUENDA

LÍMTRÉ Í ER T-40

STÁLVIRKI SKAL VERA Í SAMRÆMI VIÐ ÍST/DS 412 STAÐLA

STÁLBITA OG STÁLSÚLUR SKAL MÁLA MEÐ RYÐVARNARGRUNNI , STÁLGÆÐI ST-37

STÁLFESTINGAR UTANHÚSS SKAL HEITGALVANÍSERA

ALLUR SAUMUR , BOLTAR OG STÖÐLUD FESTITENGI SÉU HEITGALVANÍSERUD

ALLAR SUÐUR ERU a=6mm

TIMBURSTÆRÐIR BOLTAR OG SAUMUR ERU Í MILLIMETNUM

ALLIR KÓTAR ERU Í METRUM

ALLAR MÁLSETNINGAR ERU Í SENTIMETNUM

Samþykkt þann  
09 FEB. 2007

Byggingafrúnn í Hafnarfirði  
F.h. Sigurbjartur Halldórsson

SJÁ EINNIG SKÝRINGAR Á TEIKNINGU NR. 1.03

TEIKN.NR. 1.08	Tæknivangur ehf. KT. 450588-1889 Kirkjustítt 20 , 113 Reykjavík Sími: 584 22 44 , Netf. tv@vortex.is
KVARÐI: 1:50, 1:10	
DAGS. JAN. 2007	
HANNAÐ: MG	VERKEFNI: FURUÁS 31 , HAFNARFIRÐI
TEIKNAD: MG	BURÐARVIRKI: ÞAK , GRUNNMYND , SNID OG SKÝRINGAR
YFIRFARID:	Magnús Gylfason KT. 201261-4199                                  Undirskrift Adólfssonar