

SNID 2 1:10
105

ÚTLÖFTUN OG FRÁGANGUR ÞAKBRÚNA
SJA SÉRTEIKNINGAR ARKITEKTS

SNID 3 1:10
105

ÚTLÖFTUN OG FRÁGANGUR ÞAKBRÚNA
SJA SÉRTEIKNINGAR ARKITEKTS

SNID 4 1:10
105






ÚTLÖFTUN OG FRÁGANGUR ÞAKBRÚNA
SJA SÉRTEIKNINGAR ARKITEKTS

SNID 5 1:10
105

FRÁGANGUR ÞAKBRÚNA
SJA SÉRTEIKNINGAR ARKITEKTS

SNID 6 1:10
105

FRÁGANGUR ÞAKBRÚNA
SJA SÉRTEIKNINGAR ARKITEKTS

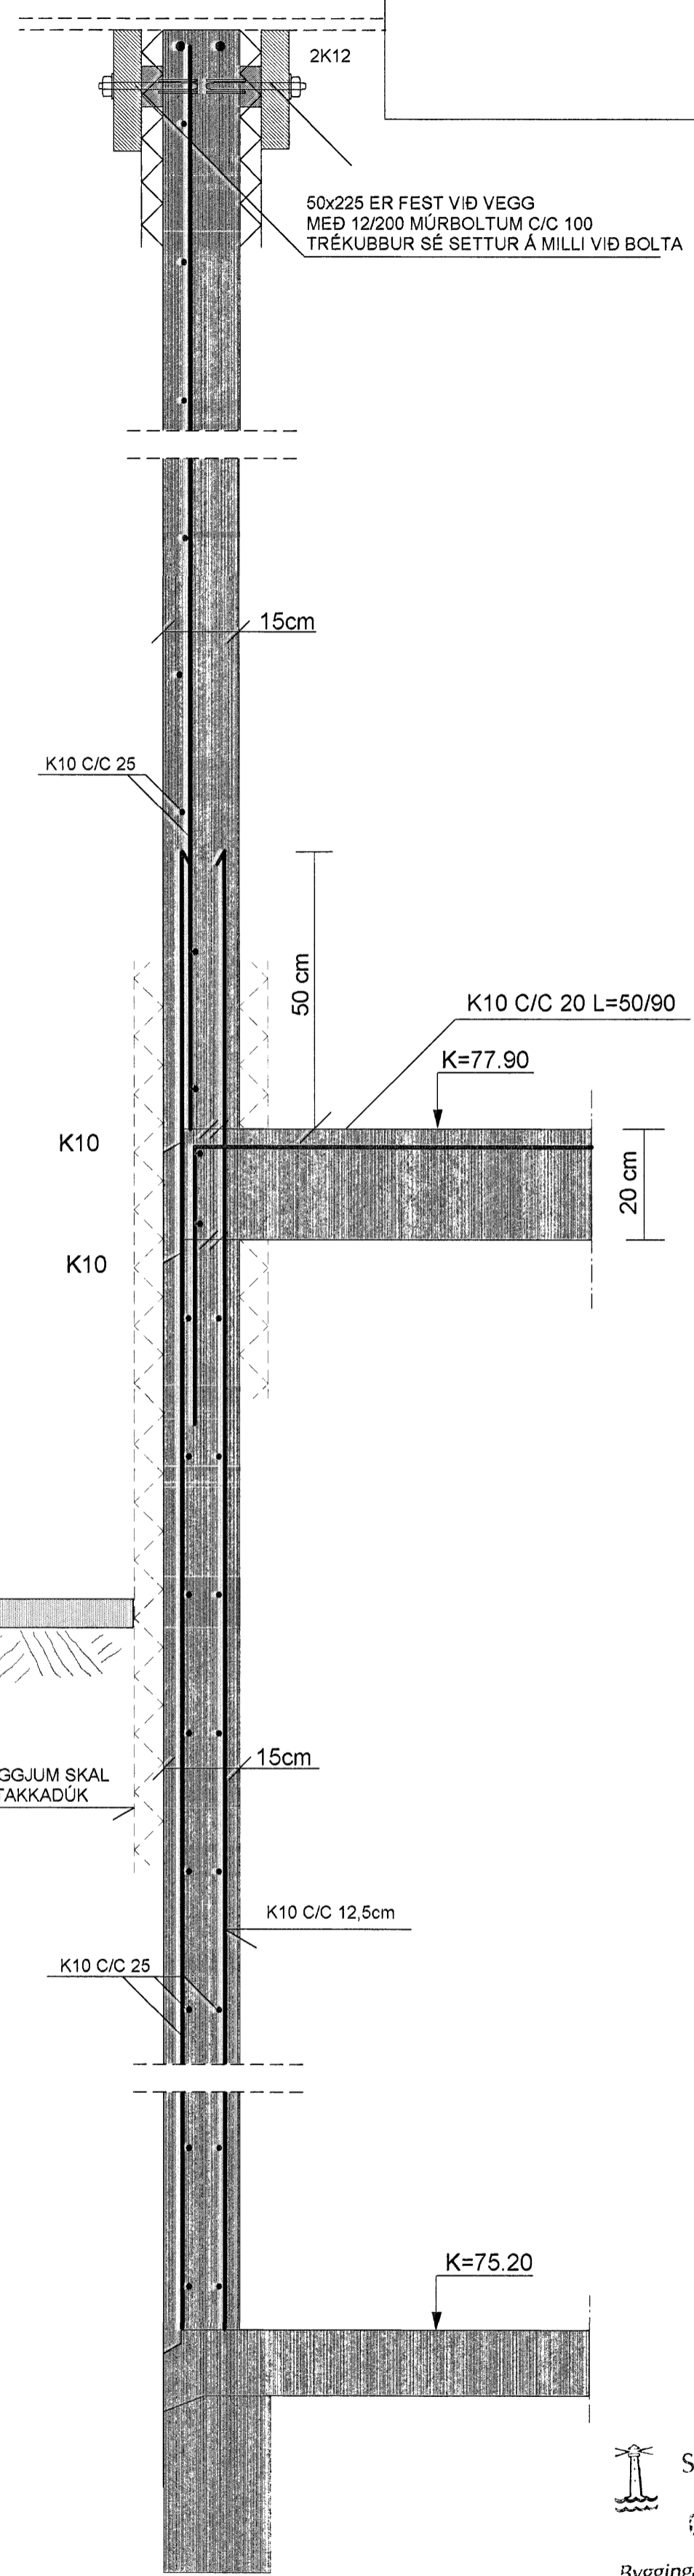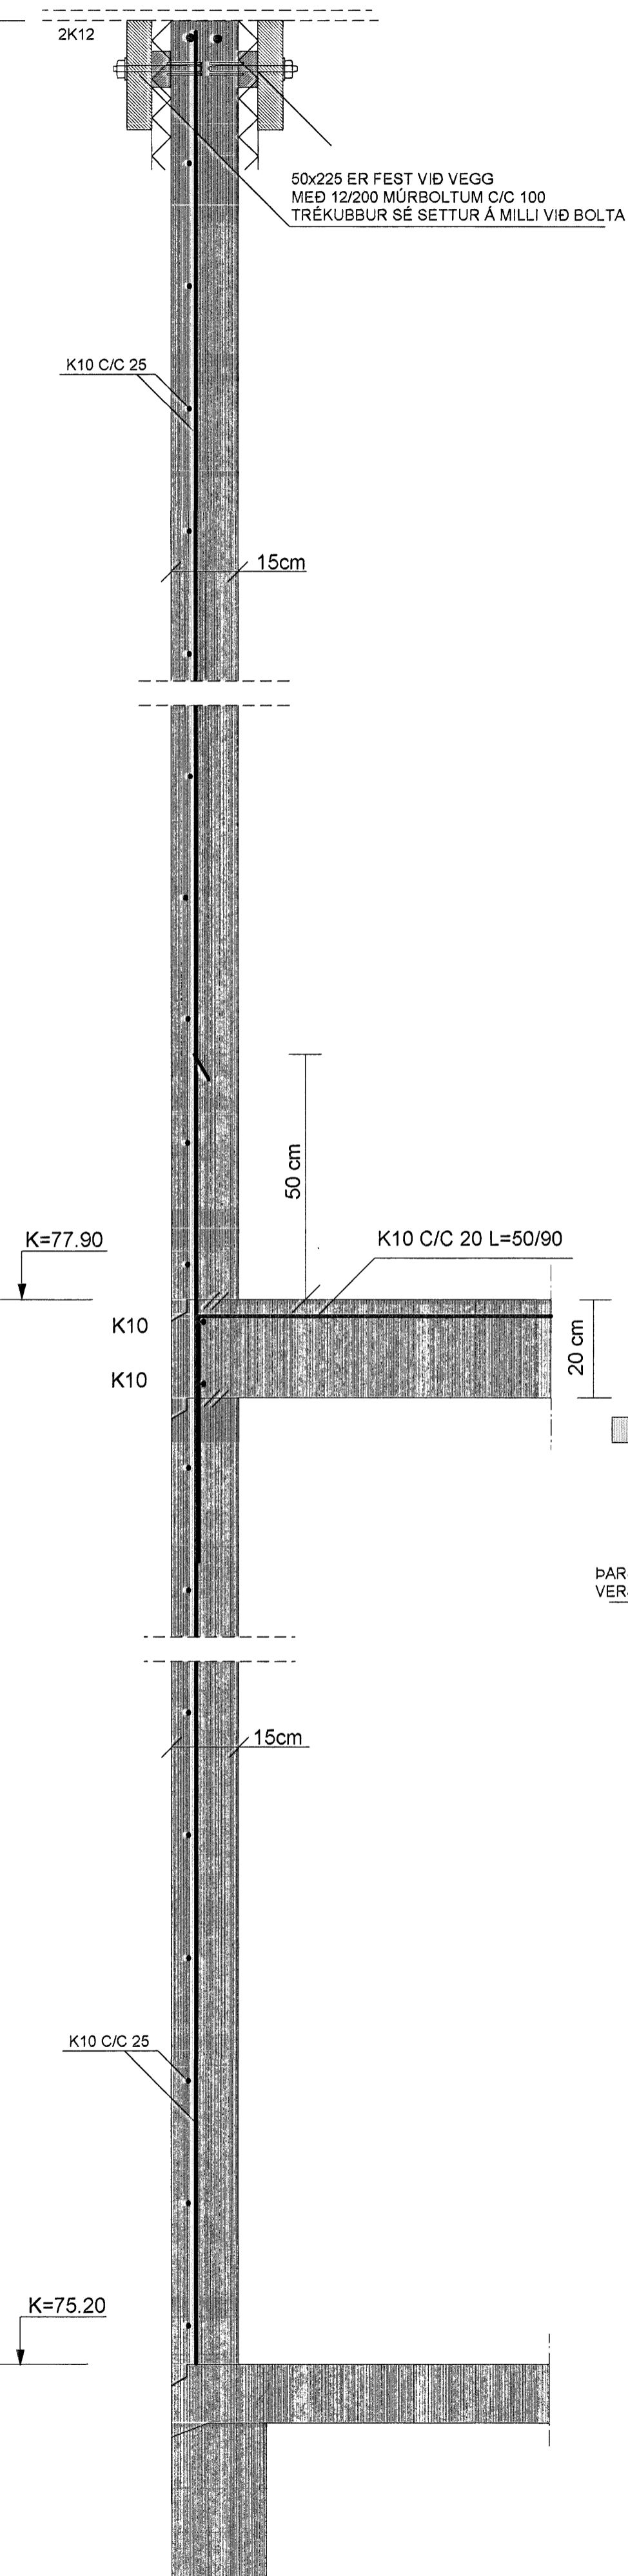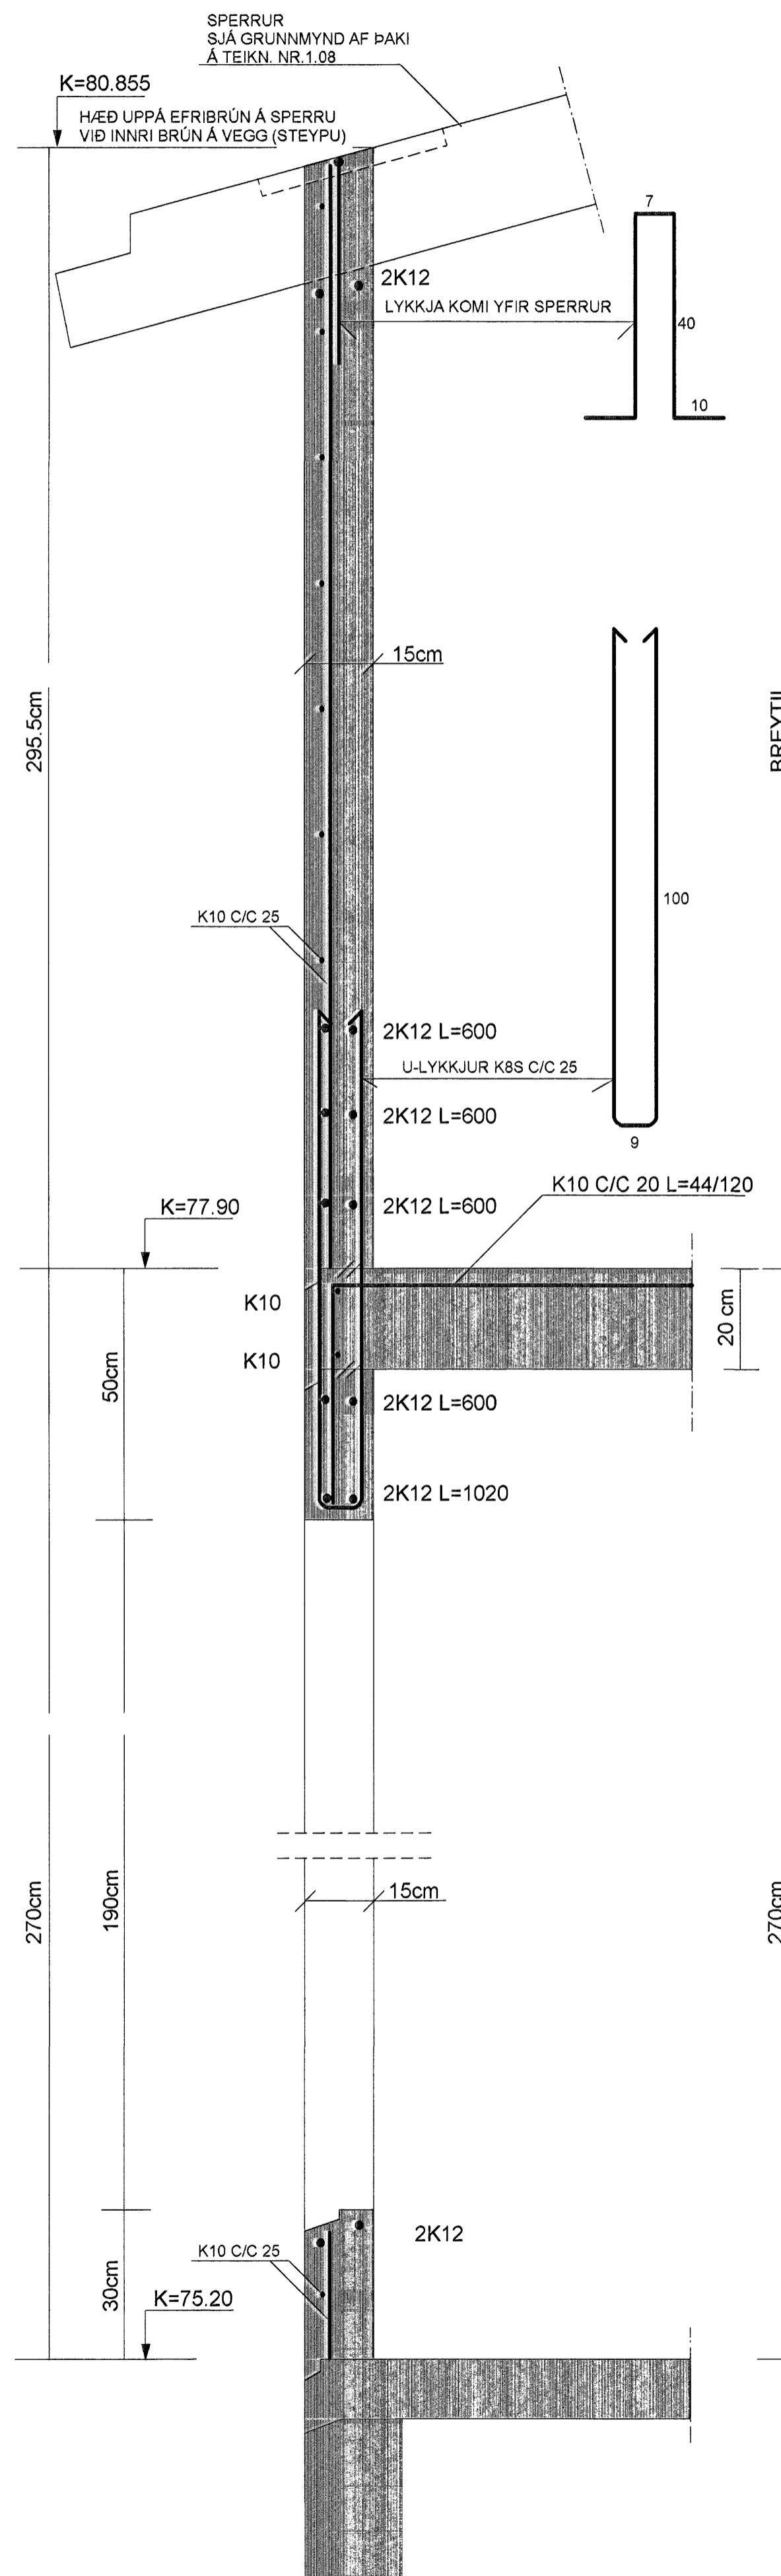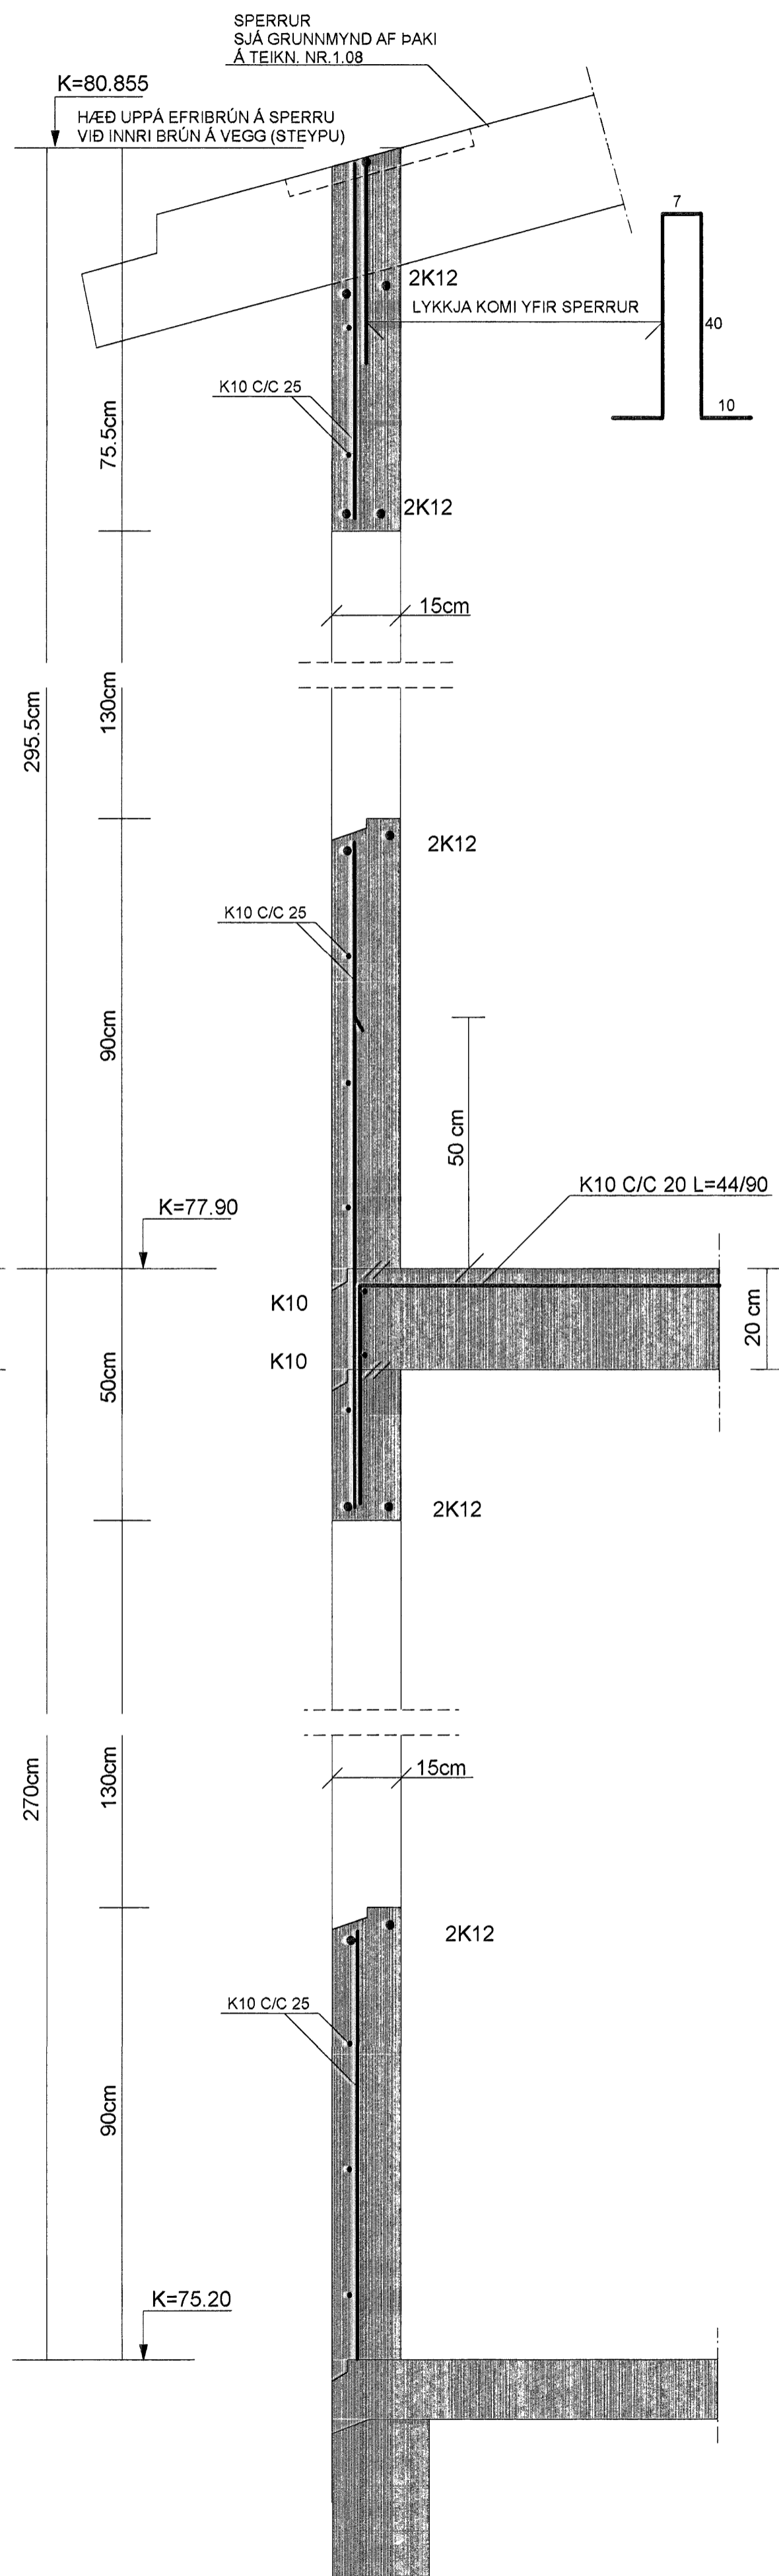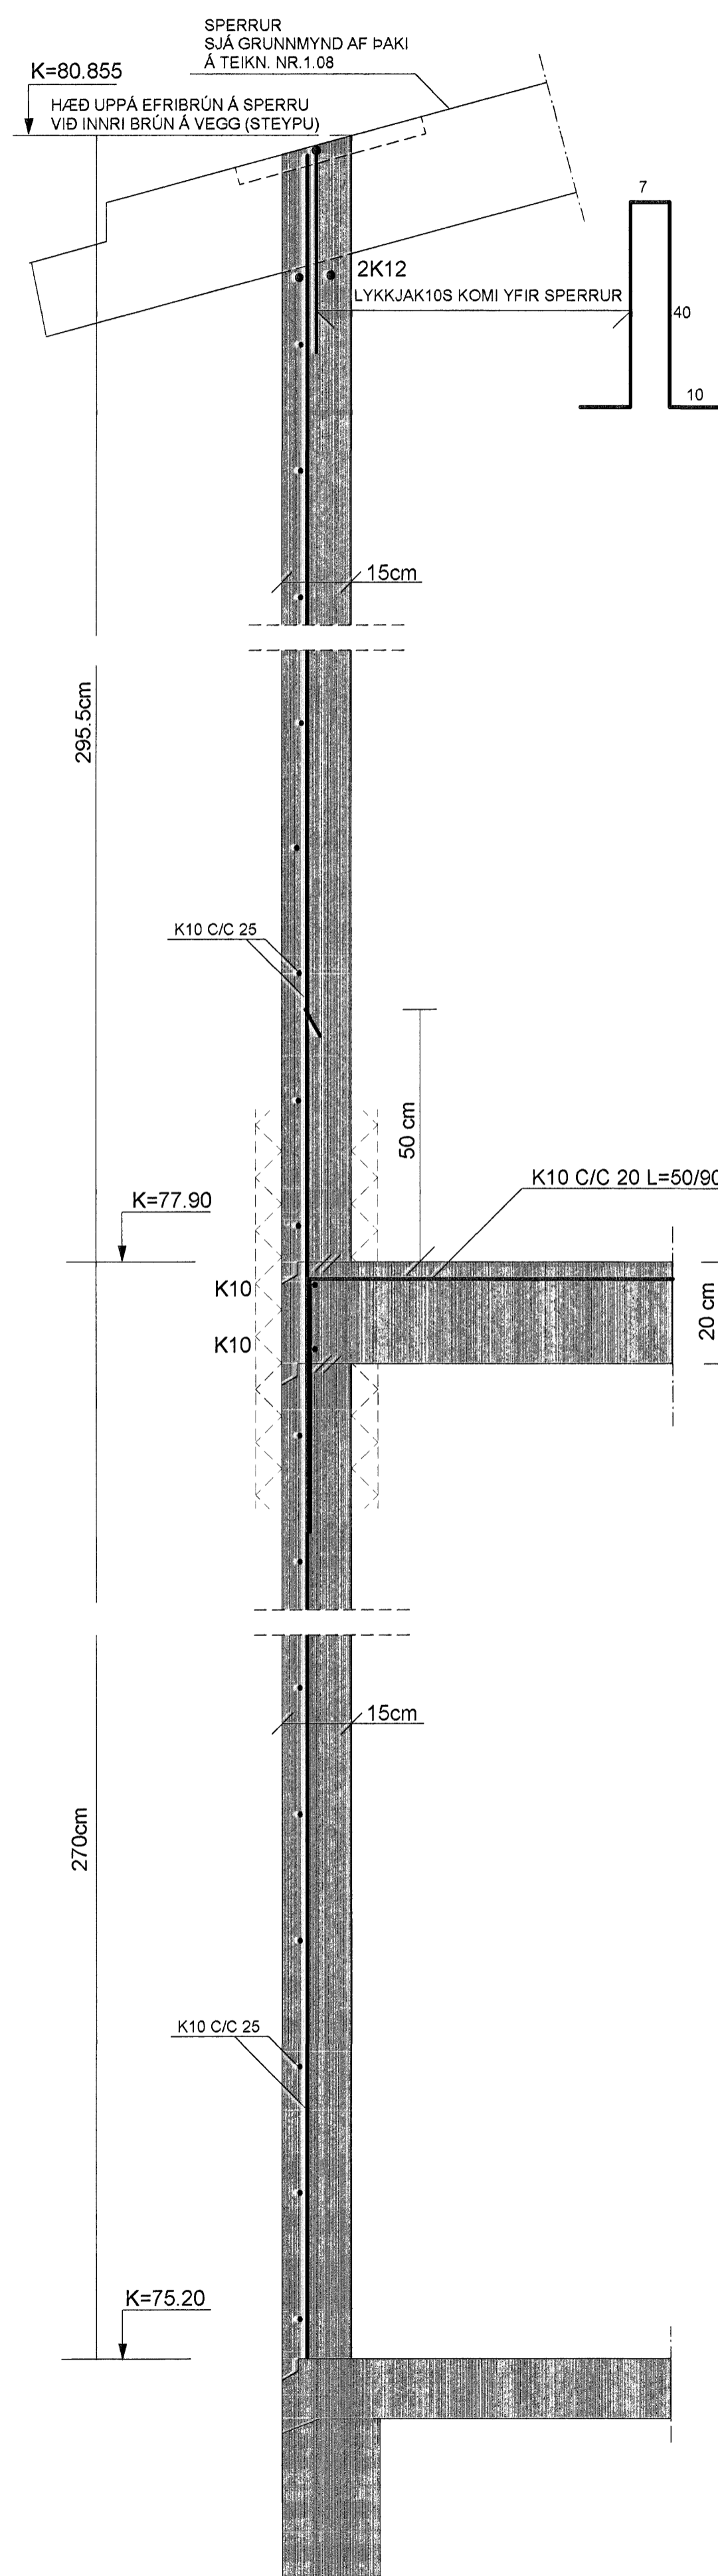

ÞARSEM Fyllt er að veggjum skal verja einangrun með takkadúk

SJÁ SKÝRINGAR Á TEIKNINGU NR. 1.03

Samþykkt þann
03 FEB. 2007
Byggingatultrúinn í Hafnarfirði
F.h. Sigurbjartur Halicórssón

| | |
|----------------------------|--|
| TEIKN.NR. 1.05 | TV Tæknivangur ehf. KT.450586-1889 Kirkjústétt 28, 113 Reykjavík Sími:584 22 44, Netf. tv@vortex.is |
| KVARÐI: 1:10 | |
| DAGS. JAN. 2007 | |
| HANNAÐ: MG | VERKEFNI: FURUÁS 31, HAFNARFIRÐI |
| TEIKNAD: MG | BURÐARVIRKI: VEGGIR - SNID 2,3,4,5 OG 6 |
| YFIRFARIÐ: Magnús Gylfason | Undirskrift Aðalhönnuðar |