SNIÐ 1 / 104 1:50

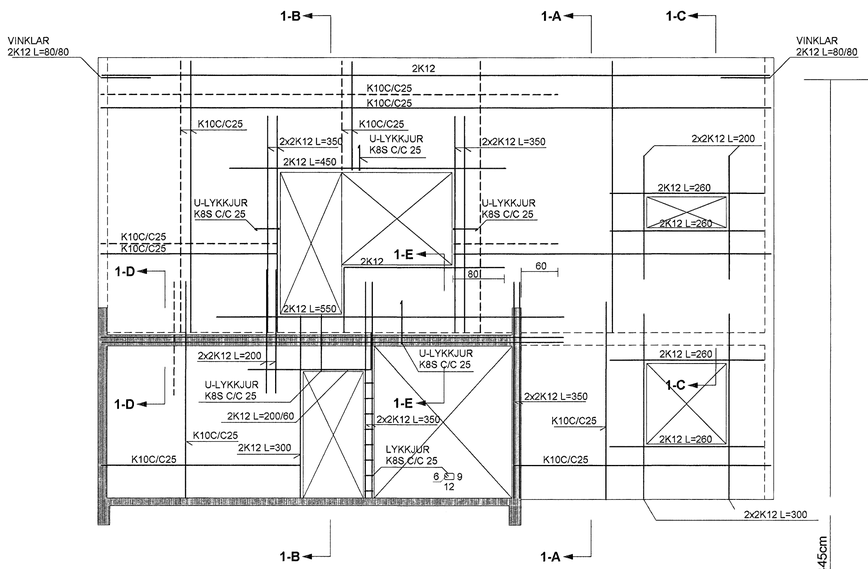

SNIÐ 1-A / 104 1:10

ÚTLOFTUN OG FRÁGANGUR ÞAKBRÚNA SJÁ SÉRTEIKNINGAR ARKITEKTS

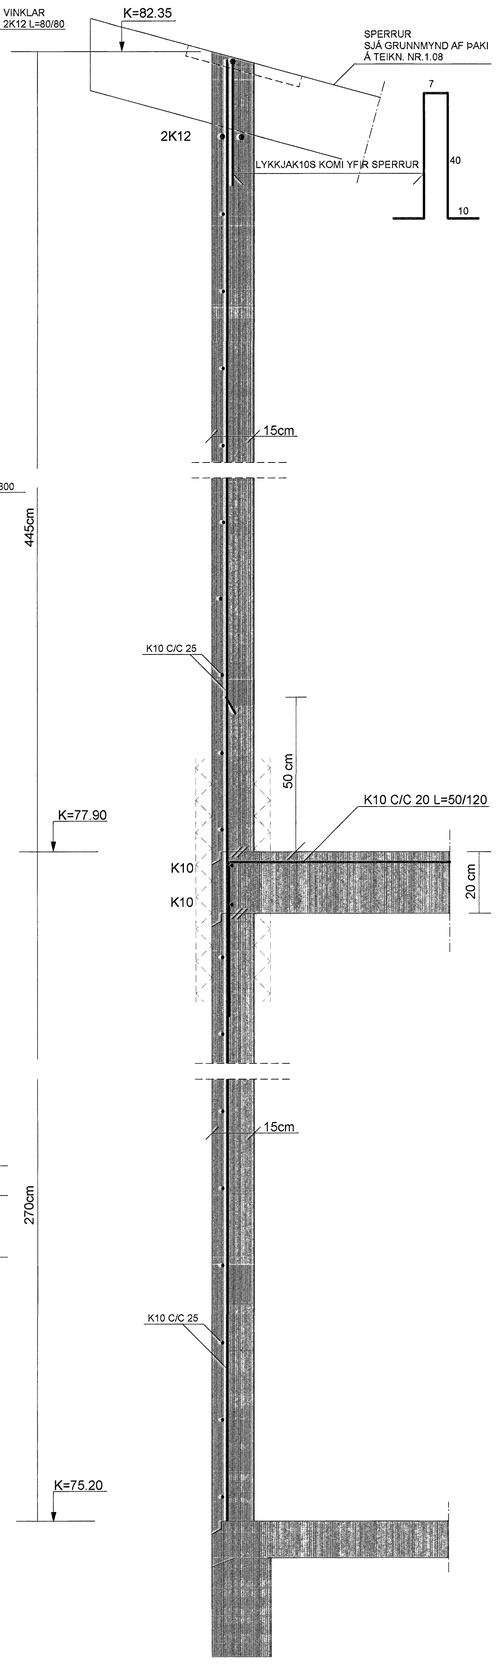

SNIÐ 1-B / 104 1:10

ÚTLOFTUN OG FRÁGANGUR ÞAKBRÚNA SJÁ SÉRTEIKNINGAR ARKITEKTS

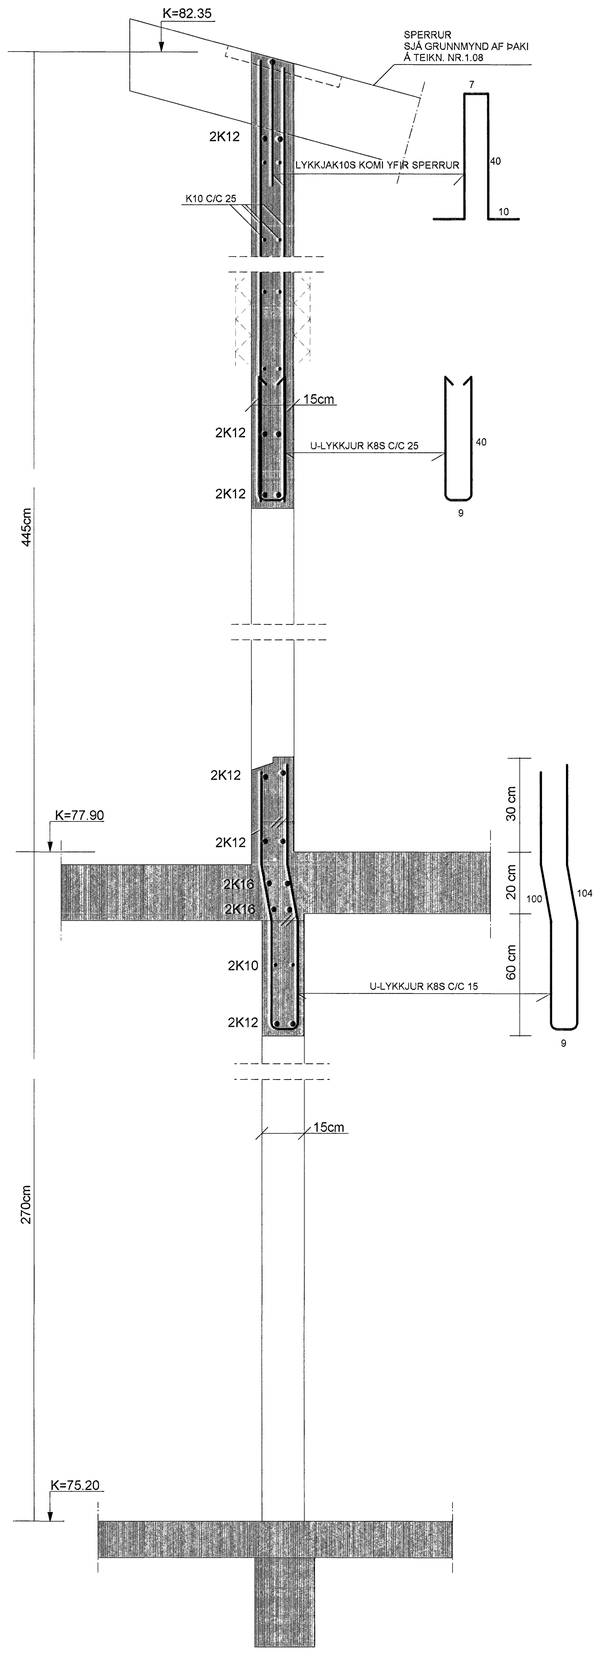

SNIÐ 1-C / 104 1:10

ÚTLOFTUN OG FRÁGANGUR ÞAKBRÚNA SJÁ SÉRTEIKNINGAR ARKITEKTS

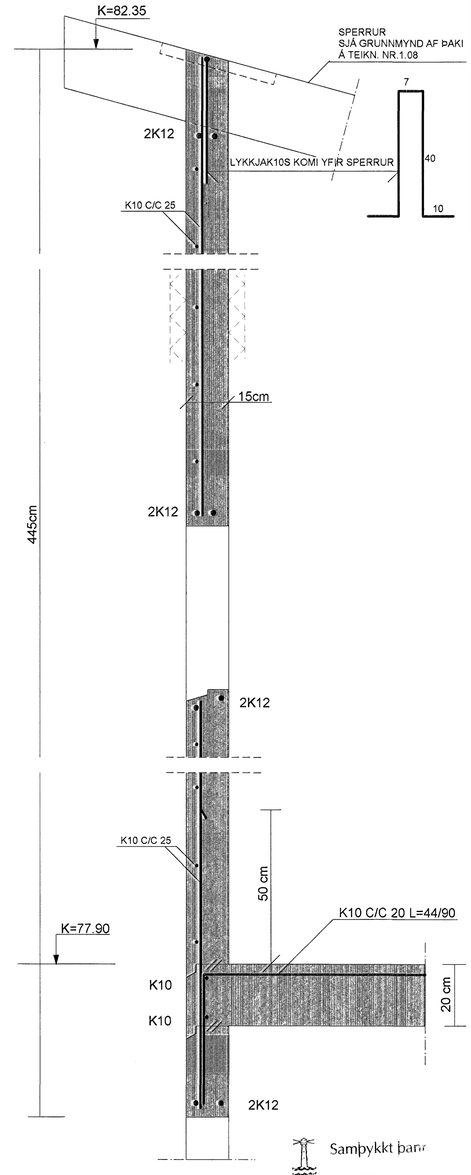

Samþykkt þann
04 FEB. 2007
Byggingafulltrúinn í Hafnarfirði
F.h. Sigurbjartur Halldórsson

SNIÐ 1-D / 104 1:10

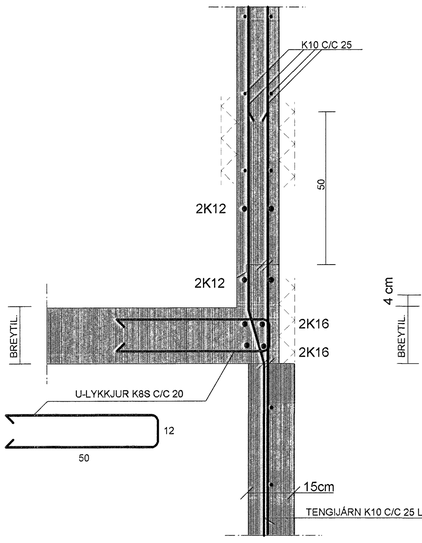

SNIÐ 1-E / 104 1:10

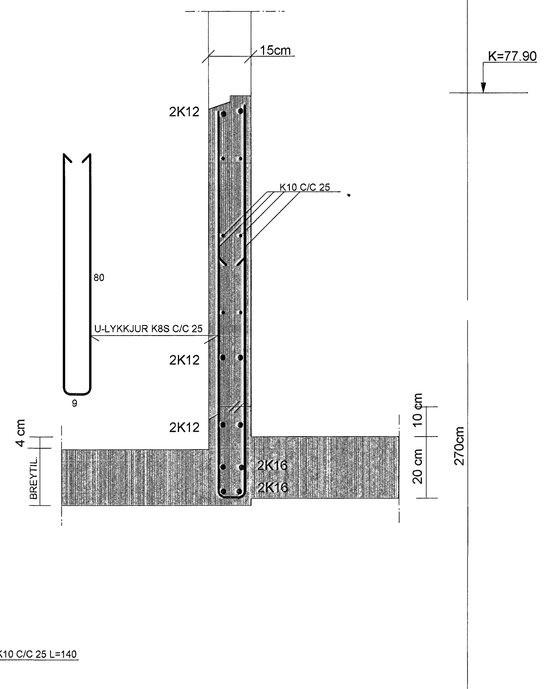

SJÁ SKÝRINGAR Á TEIKNINGU NR. 1.03

TEIKN.NR. 1.04	Tæknivangur ehf. KT.450586-1889 Kirkjustétt 28 , 113 Reykjavík Sími:564 22 44 , Netf. tv@vortex.is
KVARÐI: 1:50,1:10	
DAGS. JAN. 2007	
HANNAÐ: MG	VERKEFNI: FURUÁS 31 , HAFNARFIRÐI
TEIKNAÐ: MG	BURÐARVIRKI: VEGGIR - SNIÐ 1
YFIRFARIÐ: Magnús Gylfason KT. 201251-4199	Undirskrift Aðalhönnuðar