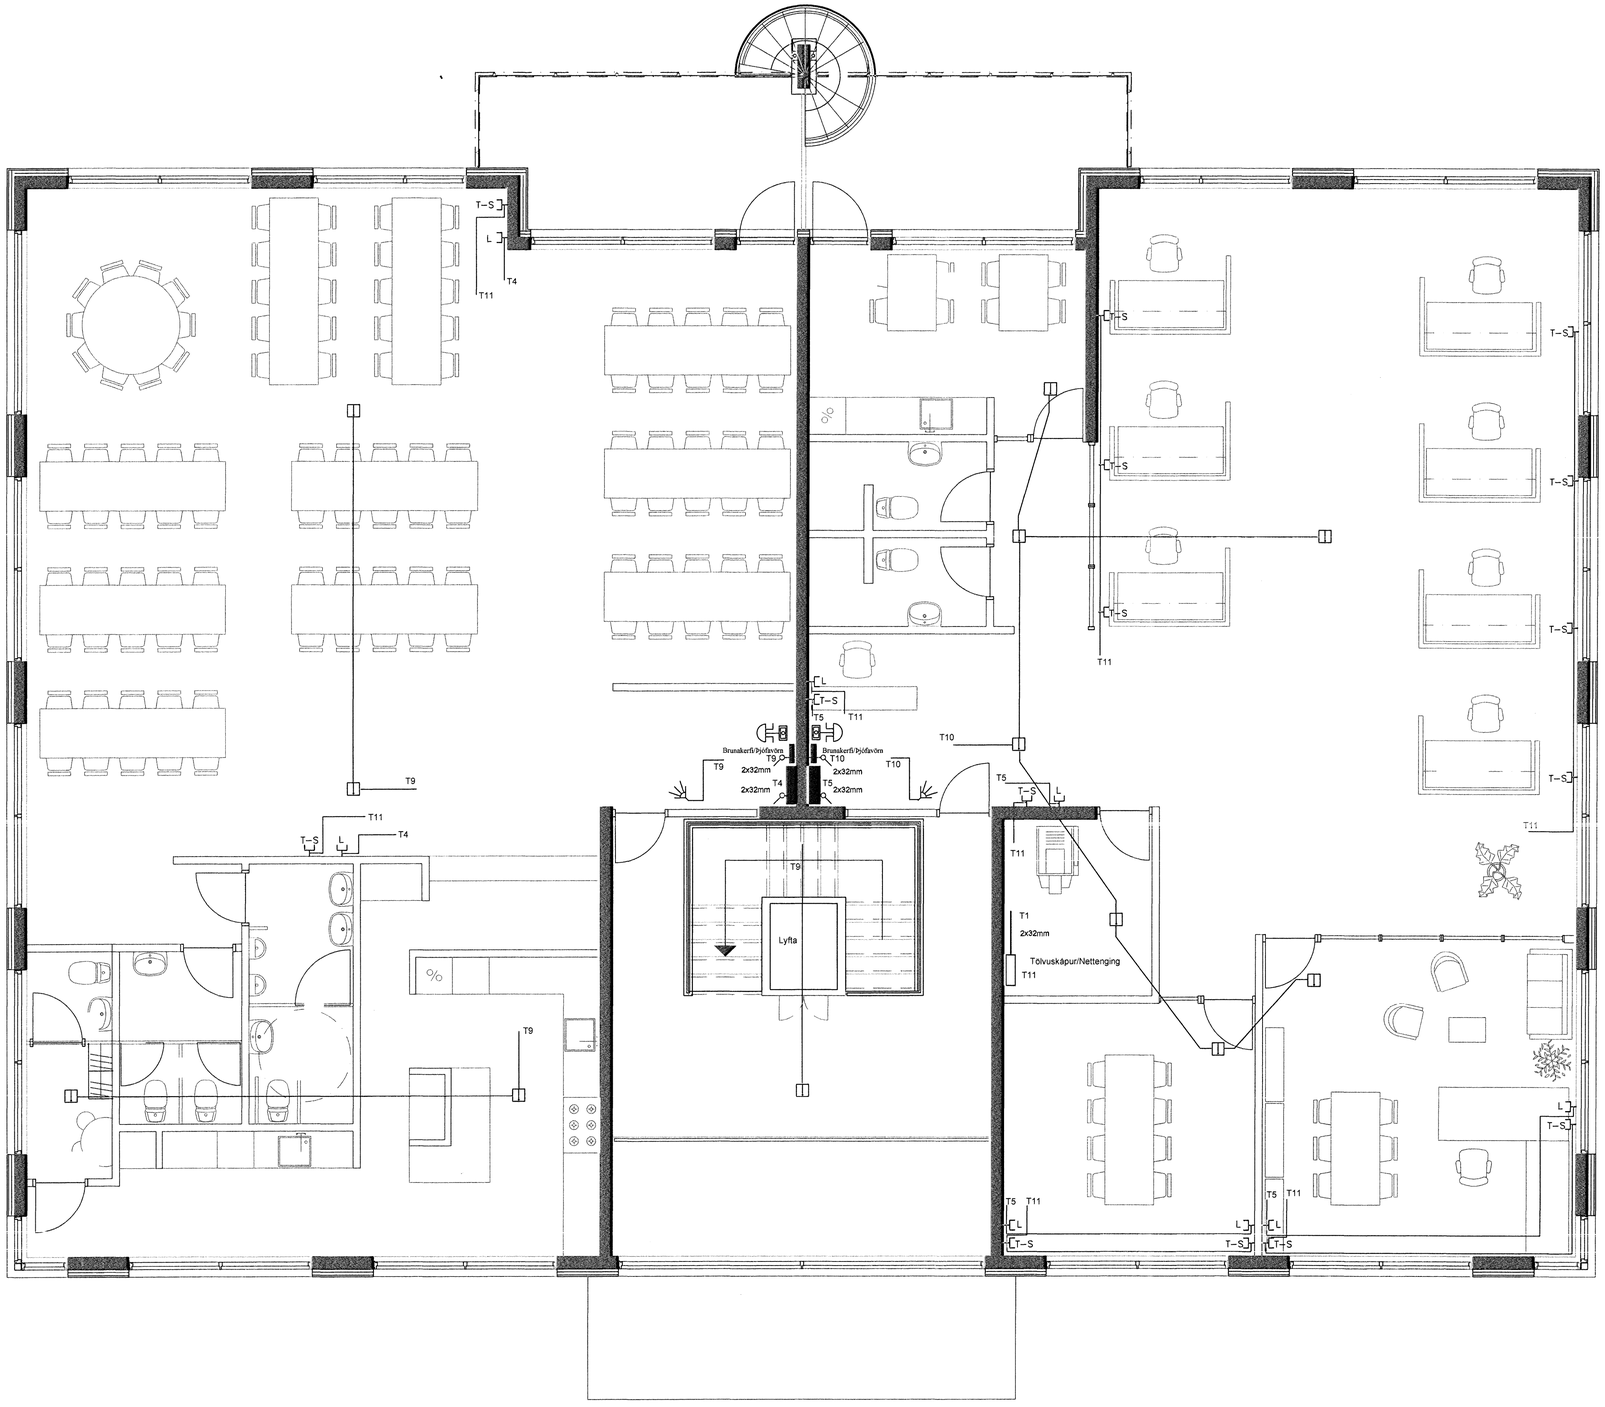

Raflagnatákn

	Ljós - almennt
	Leiðaljós
	Veggljós
	Veggljós með rofa
	Tengidós á loft
	Tengidós á vegg
	Rör í gegnum hæð
	Rör niður úr plötu
	Rör upp úr plötu
	Ljósnemi
	Jarðskaut
	Hurðarspála
	Rofi
	Samrofi
	Krossrofi
01	Útistöð fyrir dyrasíma
	Vifta
	Prýstirofi
	Dimmer
H	Hátalaraúttak
	Stuðdimmer
L	Loftnetstengill
K	Tengill
S	Símatengill
T	Tölvutengill

Tákn fyrir þjófa og brunakerfi

	Hljóðgjafi
Stjórnstöð	Stjórnstöð
	Bjalla
	Sírena
ORS	Optiskur reykskynjari

	Hitaskynjari
HS	Hitaskynjari
JRS	Jónískur reykskynjari
HSS	Hitastigulskynjari
	Endamótst. fyrir skynjara

	Brunaboði
	Leiðaljós
HSK	Hurðarskynjari
	Talnaborð

360°	360° Skynjari
RBS.	Rúðubrotsskynjari
Monitor	Skjár
Hb.	Handbrunaboði

	Hreyfiskynjari
T1	Greinatafla suðurbil
T2	Greinatafla norðurbil
T3	Þjófavörn/Eldvörn
T4	Sími / Loftnet

Nh.	Neyðarhnappur
LR.	Lásarofi
	Upptökuvél
	Læsingarjárn

Rafbær
Hönnunar og ráðgjafaþjónusta
Sólvallagötu 8
230 Keflavík
Sími. 694-7299 421-2935
rafbaer@mi.is

Norðurhella 17. 221 Hafnarfirði

Grunnmynd smáspennulögn 2.hæð

Hannað:	Dags: okt 2006	Mkv: 1:50	R04
Teiknað:	Breytt:		