



Rafmagn 100mm ppo 4x35 q jarðstrengur Al
 Svæðis lýsing 50mm ppo 4x4q jarðstrengur cu

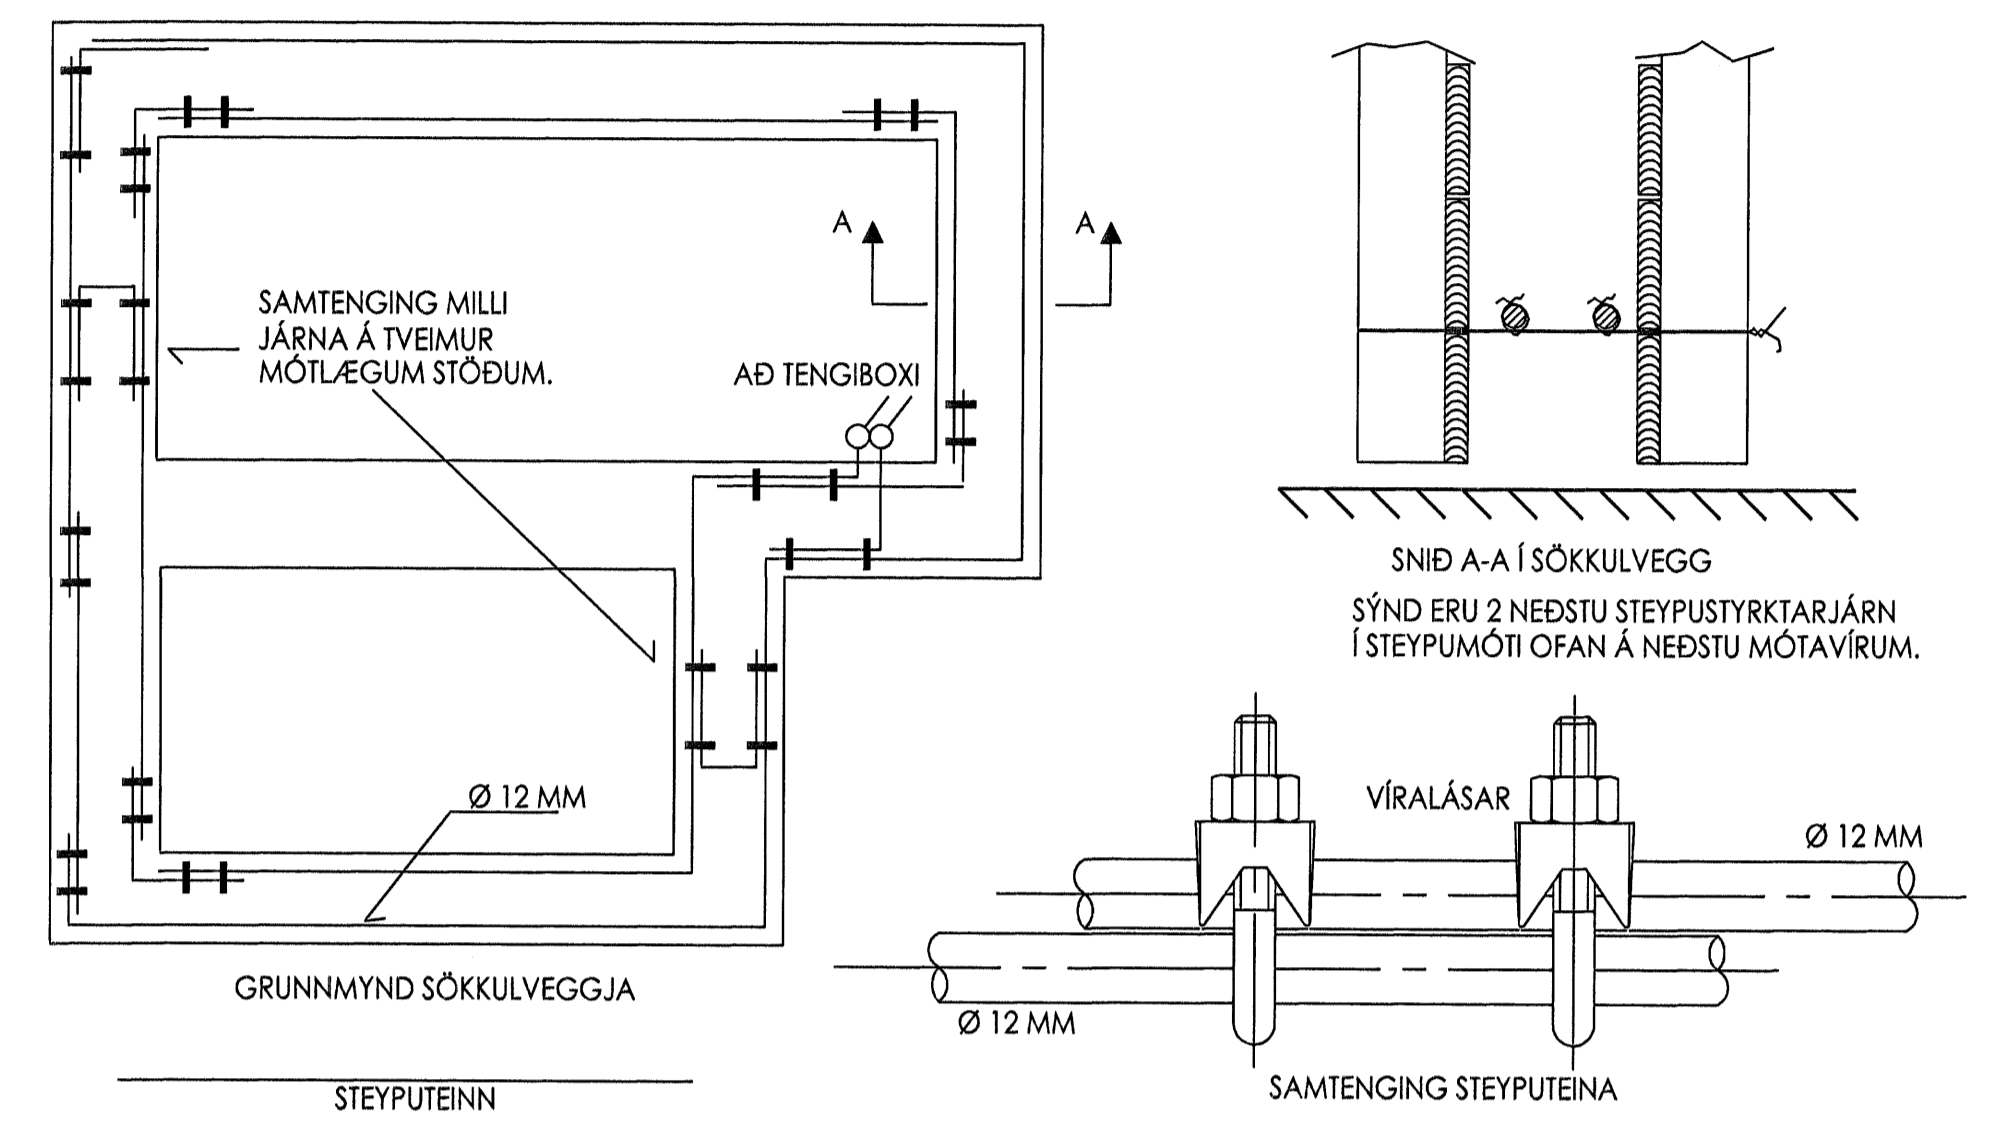

STEYPUTEINN
 VÍRALÁSAR
 SAMTENGING STEYPUTEINA

SÖKKULSKAUT

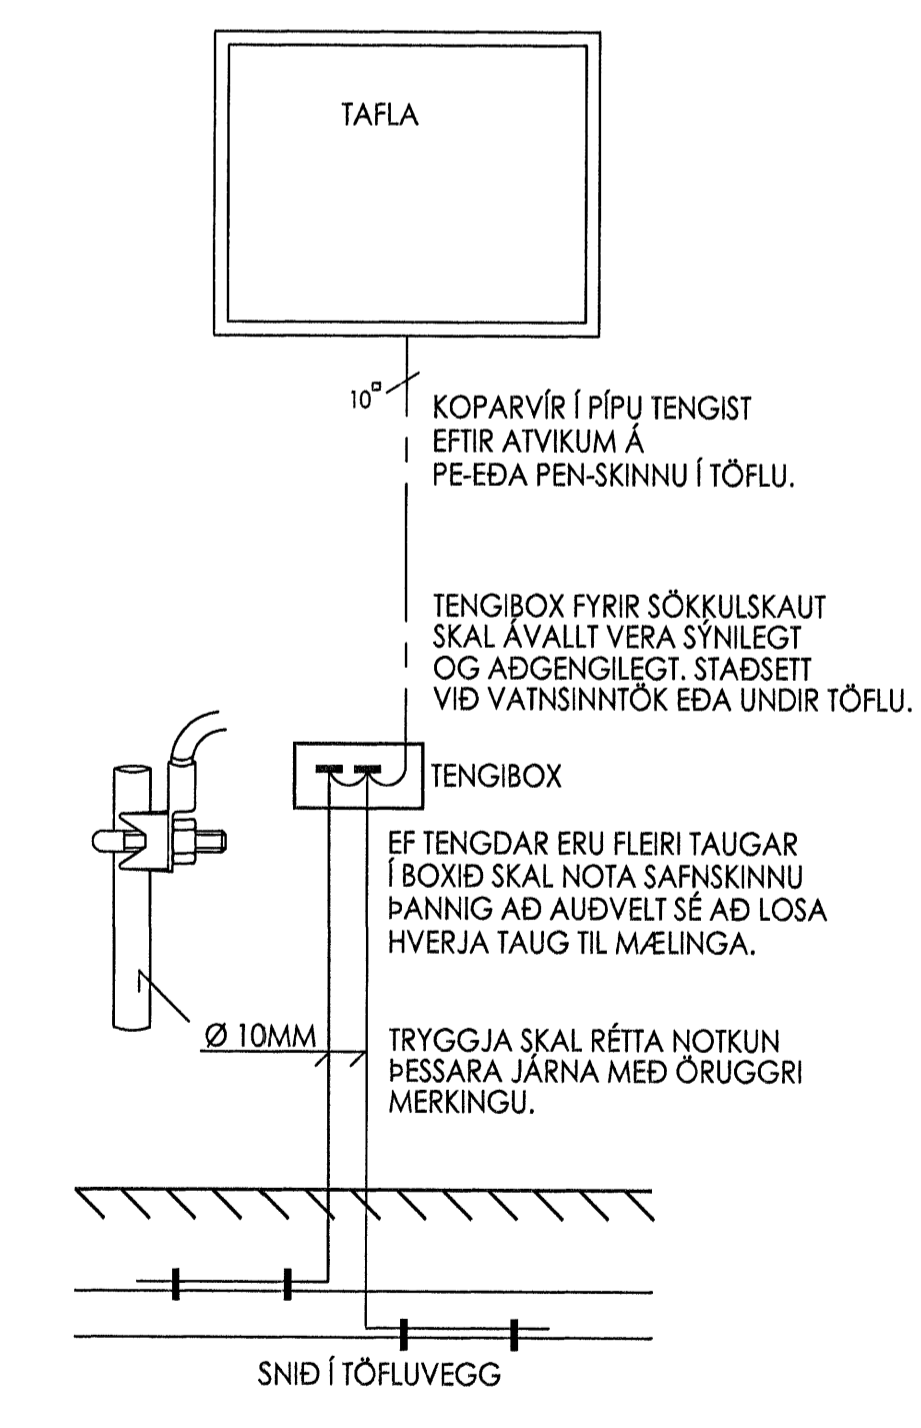

TENGJA SKAL SAMAN TVÖ NEDSTU JÄRNIN Í SÖKKULVEGGJUM ALLAN ÚTHRINGINN OG AD UPPTAKI Í TENGIBOX. Í RÁÐHÚS, PARHÚS OG HLIÐSTÆÐ HÚS ER LEYFILEGT AD TENGJA SAMEIGINLEGAN ÚTHRING EN TENGIBOX OG TENGING VERÐI VIÐ HVERJA HEIMTAUG.