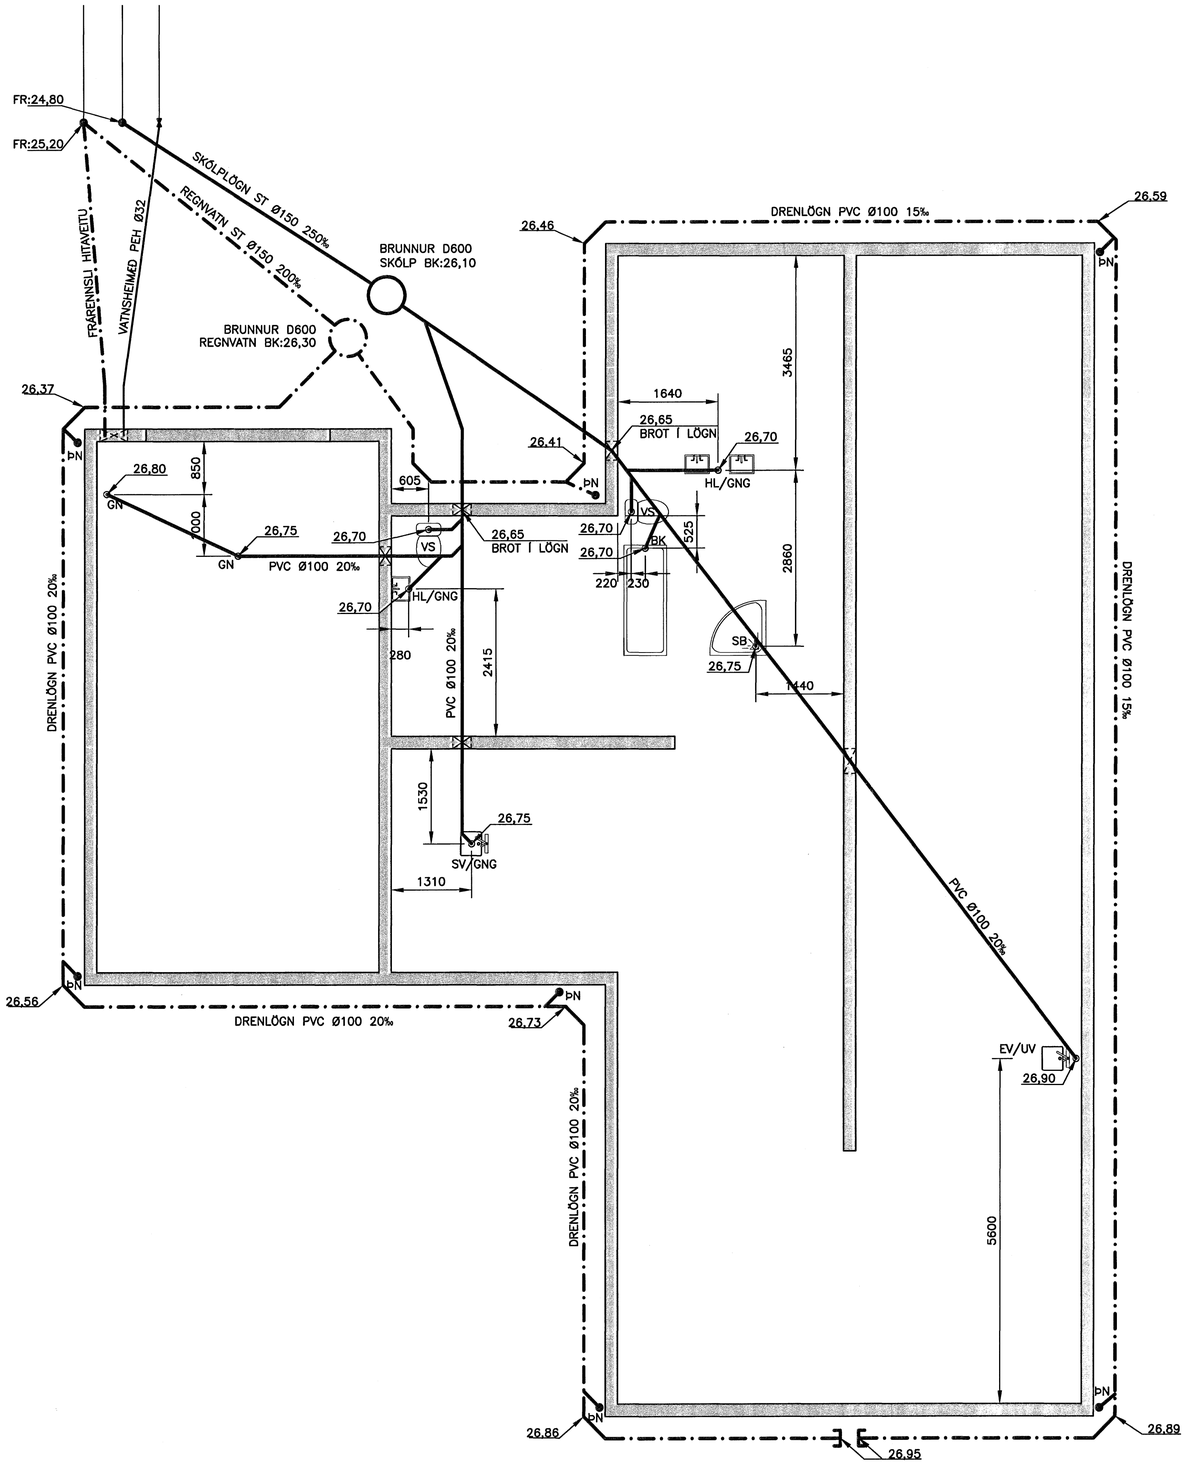

FRÁRENNSLI, GRUNNMYND
MKV. 1 (A1)

ADRAR SKÝRINGAR:

ALLT EFNI OG FRÁGANGUR SKAL VERA Í SAMRÆMI VIÐ ÁKVÆÐI ÍST-65, ÍST-68 OG GILDANDI REGLUGERÐIR.

HÆÐARKÓTAR ERU GEFNIR UPP Í METRUM OG Á FULLFRÁGENGIN GÓLF. HÆÐIR ERU GEFNAR UPP Í BOTN Á RÖRUM. ALLAR MÁLSETNINGAR ERU Í mm. HALLI Á LÖGNUM ER GEFINN UPP Í PRÓMILUM.

FRÁRENNSLISLAGNIR UNDIR BOTNPLÖTU SKULU VERA PVC-PLASTRÖR 100mm Í ÞVERMÁL.

FRÁRENNSLISLÖGN Í JÖRÐ FRÁ BRUNNI AÐ GÖTULÖGN SKAL VERA ÚR STEINI 150mm Í ÞVERMÁL.

GRAFA SKAL FYRIR LÖGNUM OG BRUNNUM Í FULLÞJAPPAÐ FYLLINGAREFNI. FYLLA SKAL AÐ LÖGNUM MEÐ FÍNUM SANDI OG ÞJAPPA VEL. SANDLAG SKAL VERA A.M.K. 150mm. LAGNIR SKULU LIGGJA JAFNT Á BELG EN EKKI Á MÚFFUM. HALLI LAGNA SKAL ALDREI FARA YFIR 300‰. GÓLFNIÐURFÖLL Á BAÐHERBERGI, SALERNI OG ÞVOTTAHERBERGI TENGJAST FRÁRENNSLI HANDLAUGA.

NÁKVÆM OG ENDANLEG STAÐSETNING STÚTA ÁKVARÐAST MIÐAÐ VIÐ ÞAU TÆKI SEM VERÐA VALIN.

ALLAR MÁLSETNINGAR SKAL SANNREYNA Á STAÐNUM.

VATNSHALLI AÐ GÓLFNIÐURFÖLLUM SKAL VERA 10‰.

ÚTGÁFUFERILL

NÚMER:	DAGS:	SKÝRINGAR:	HANNAÐ:
B1	18.12.2006	BYGGINGARTEIKNING	FH

DAGS. UNDIRSKRIFTAR: | NAFN OG KT. SAMRÆMINGARHÖNNUÐAR:
UNDIRSKRIFT SAMRÆMINGARHÖNNUÐAR:

FRÁRENNSLI-SKÝRINGAR:

MERKINGAR:

- SKOLPLÖGN
- REGNVATNSLÖGN
- OG VATNSLÁS
- STÚTUR Í GÓLFI
- FALLPÍPA

ST PÍPUR ÚR STEINSTEYPU
PVC PÍPUR ÚR POLYVINYLKLÓRÍÐ
PP PÍPUR ÚR POLYPROPYLEN
PEH PÍPUR ÚR POLYETHYLEN

HL HANDLAUG
VS VATNSSALERNI
EV ELDHÚSVASKUR
SV SKOLVASKUR
RV RÆSTIVASTKUR
BK BAÐKAR
GNG GÓLFNIÐURFALL MEÐ GEGNUMRENNSLI
GN GÓLFNIÐURFALL
NF NIÐURFALL
ÞN ÞAKNIÐURFALL
BR BRUNNUR
H HREINSISTÚTUR
SB STEYPIBAÐ
UV UPPÞVOTTAVÉL

Samþykkt þann
29 DES. 2006
Byggingafulltrúinn í Hafnarfirði
F.h. Sigurbjartur Halldórsson

MKV. 1
0 1000 2000 3000 4000 5000
1:50 (Í A1) mm

ÖLL AFNOT OG AFRITUN TEIKNINGAR, AÐ HLUTA EÐA HEILD, ER HÁÐ SKRIFLEGU LEYFI HÖFUNDA.

1 HÖNNUN
GRENSÁSVEGI 1 · 108 REYKJAVÍK · SÍMI: 510 4000 · FAX: 510 4001
VEFFANG: www.honnun.is · NETFANG: honnun@honnun.is

HEITI VERKS:
HAFRAVELLIR 3
HAFNARFJÖRÐUR

HEITI TEIKNINGAR:
FRÁRENNSLISLAGNIR
GRUNNMYND
SKÝRINGAR

MELT:	TEIKNAÐ: FH	GEYMSLUNÚMER:	VNR: 101
HANNAÐ: FH	YFIRFARIÐ:	MKV: 1:50	NR. TEIKNINGAR: P101
DAGS. UNDIRSKRIFTAR: 18.12.06	NAFN OG KT. HÖNNUÐAR: HÖNNUN hf 430572-0169		
UNDIRSKRIFT HÖNNUÐAR: Kt. 110658-6489			ÚTGÁFA: B1