SNIÐ:150

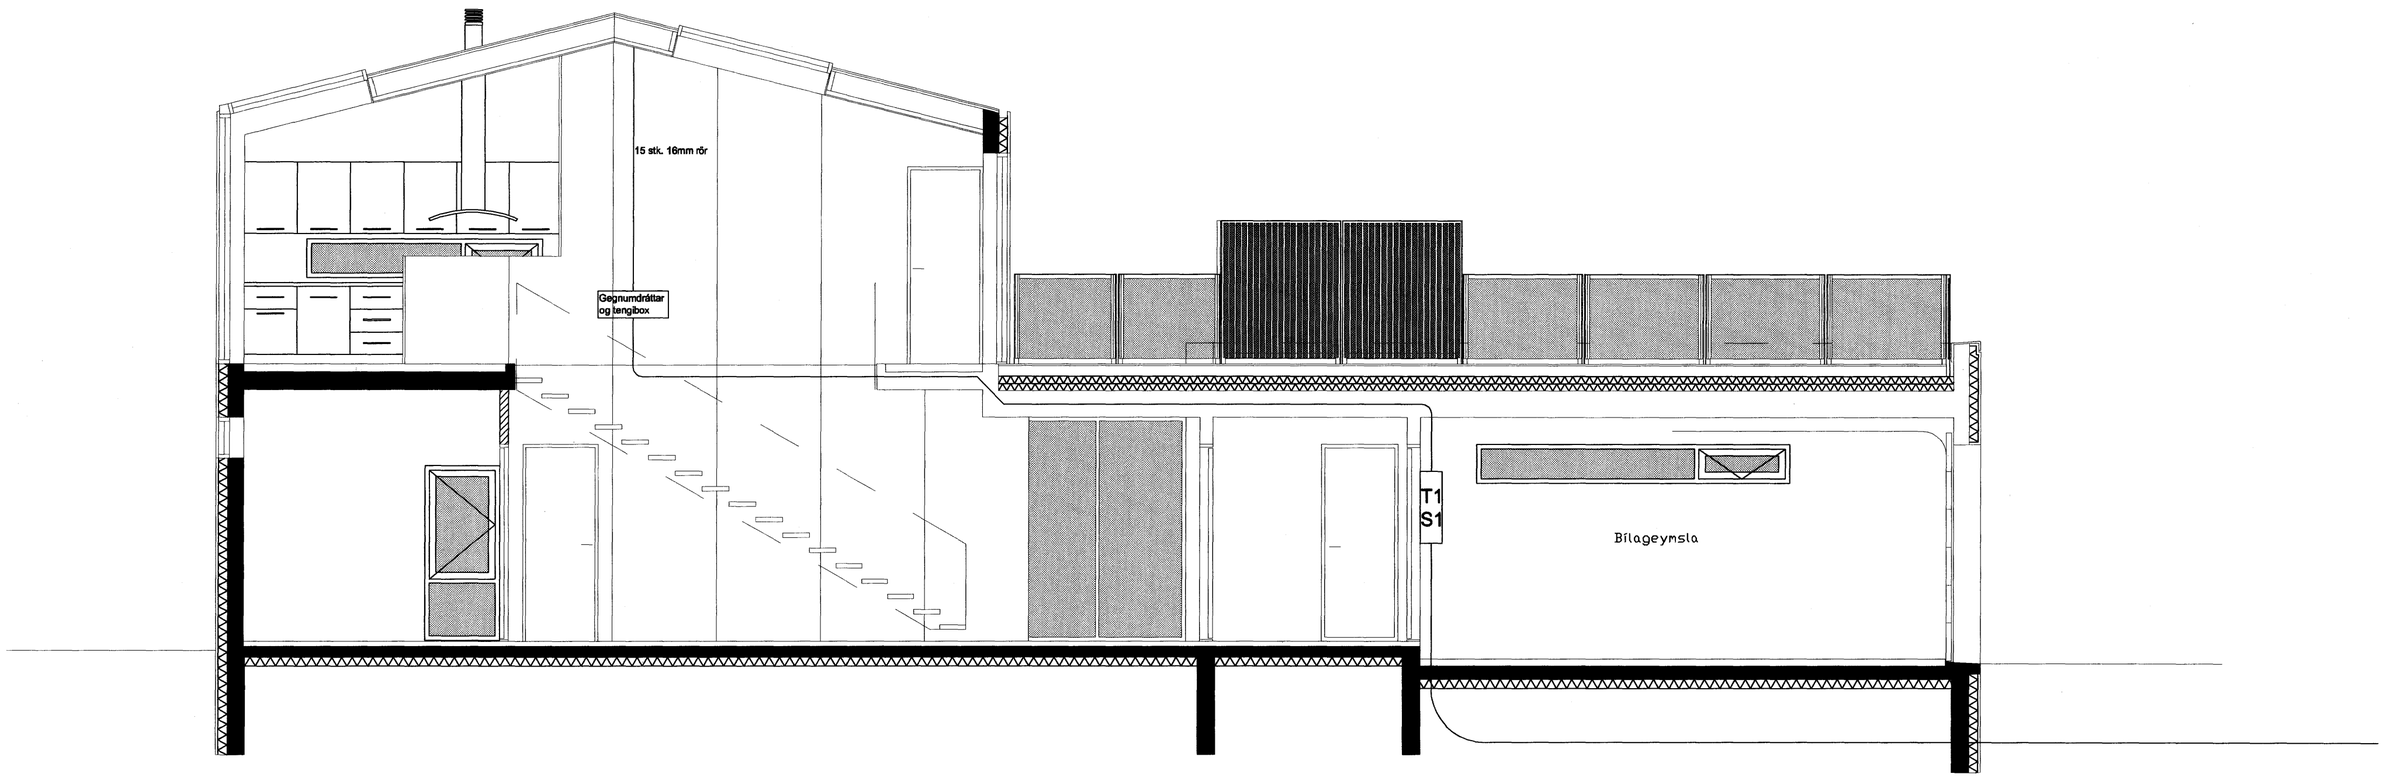

1 x 50mm PEH rör fyrir rafmagns heimtaug.
3 x 50mm PEH rör fyrir Síma, loftnet og auka.
1 x 32mm PEH rör fyrir garðlýsingu.
Inntaksrör skulu vera 70cm undir endanlegu yfirborði jarðvegs að lóðarmörkum.

BREYTING	VERKEFNI VESTURGATA 10 HAFNARFJÖRÐUR RAFLAGNATEIKNING SNIÐ	DAGS. 20.06.2006 BLAÐ 8 AF 8 MKV. 1:50
	TEIKNAÐ: 27.11.06. Ragnar Haraldsson Kt. 260670-3449	BLAÐASTÆRÐ A2