AÐALTAFLA T1

3PEN ∿ 400/230V

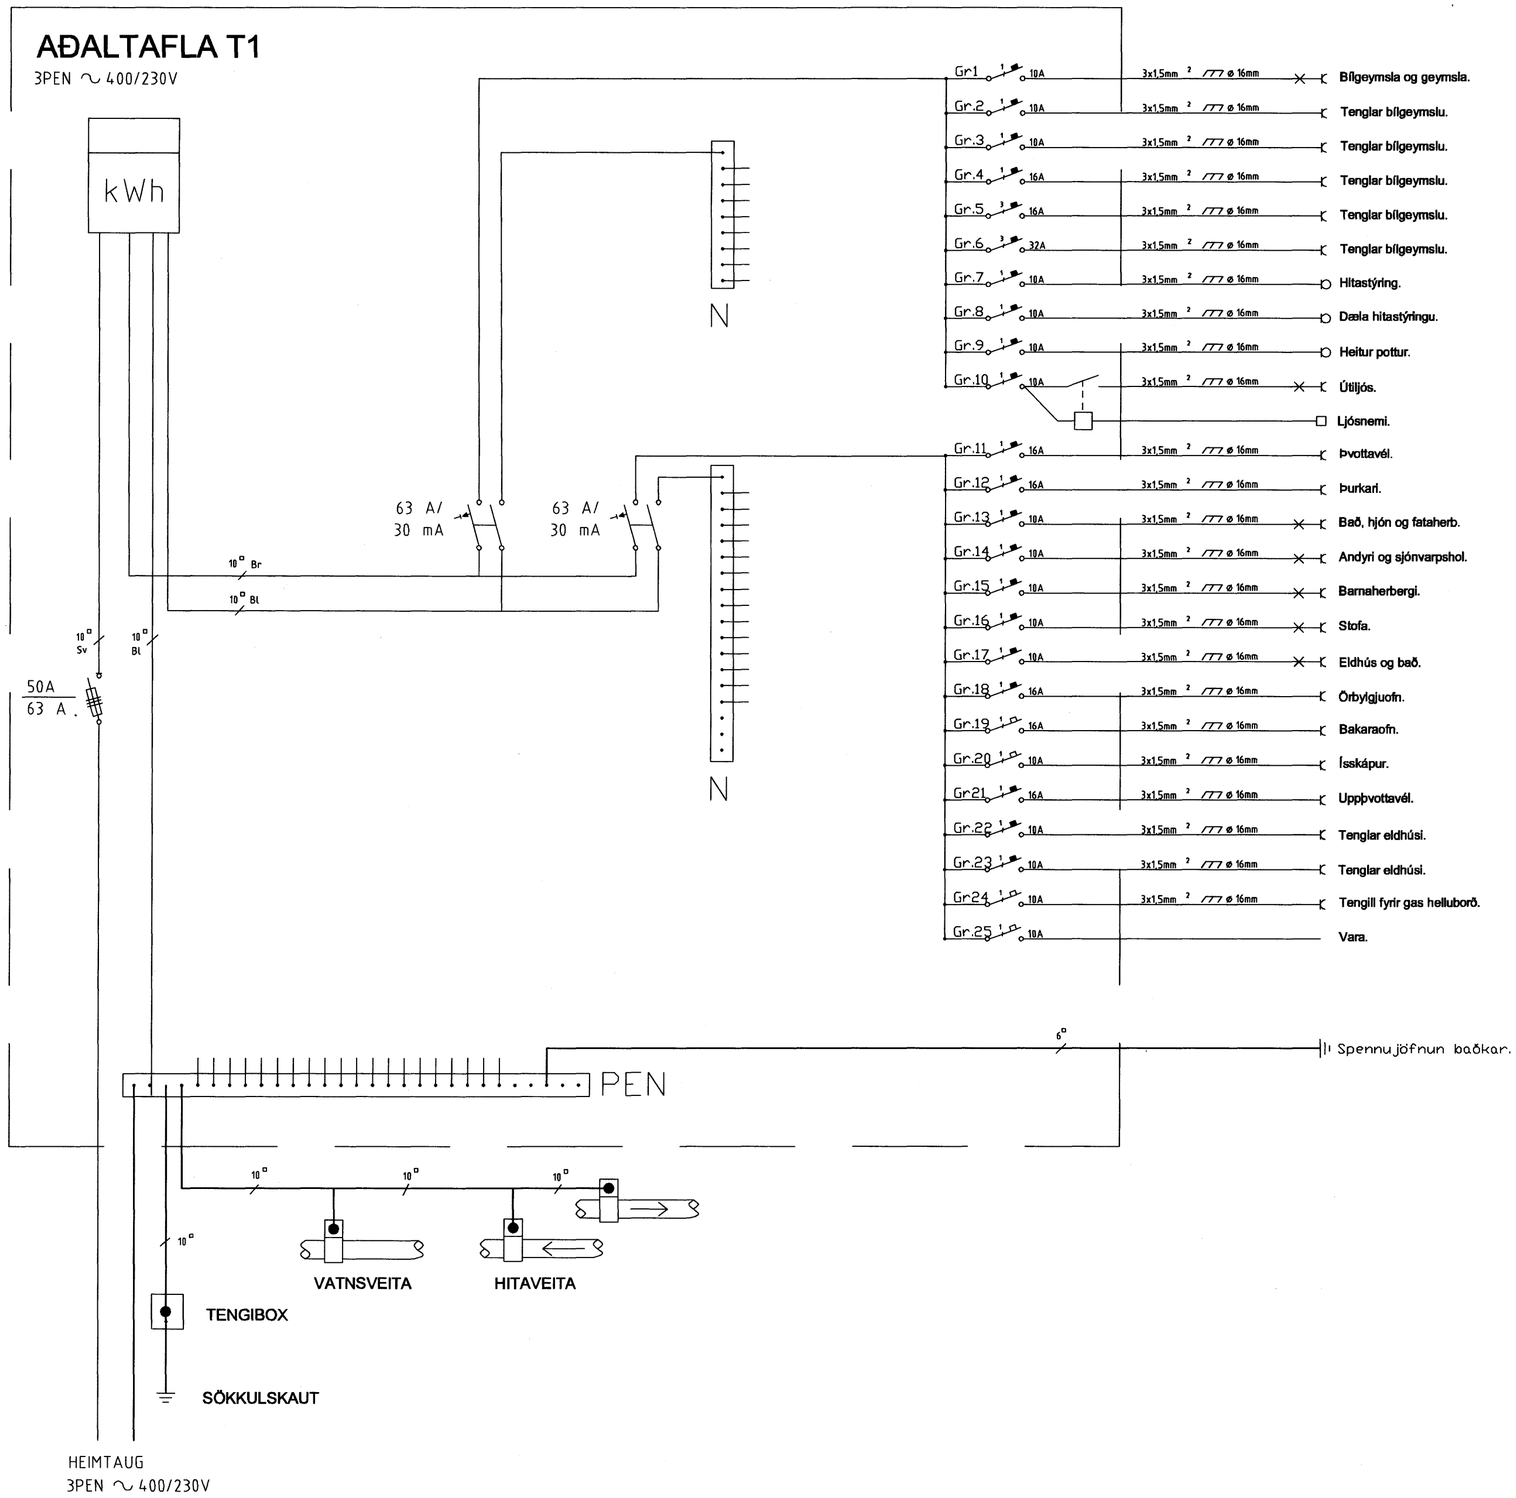

BREYTING	VERKEFNI **VESTURGATA 10** **HAFNARFJÖRÐUR** **RAFLAGNATEIKNING** **TÖFLUTEIKNING**	DAGS. **20.06.2006**
		BLAÐ **6 AF 8**
		MKV.
	TEIKNAÐ: 27.11.06. Ragnar Haraldsson Kt. 260670-3449	BLAÐASTÆRÐ A2