



TENGIGRIND ÚÐAKERFIS

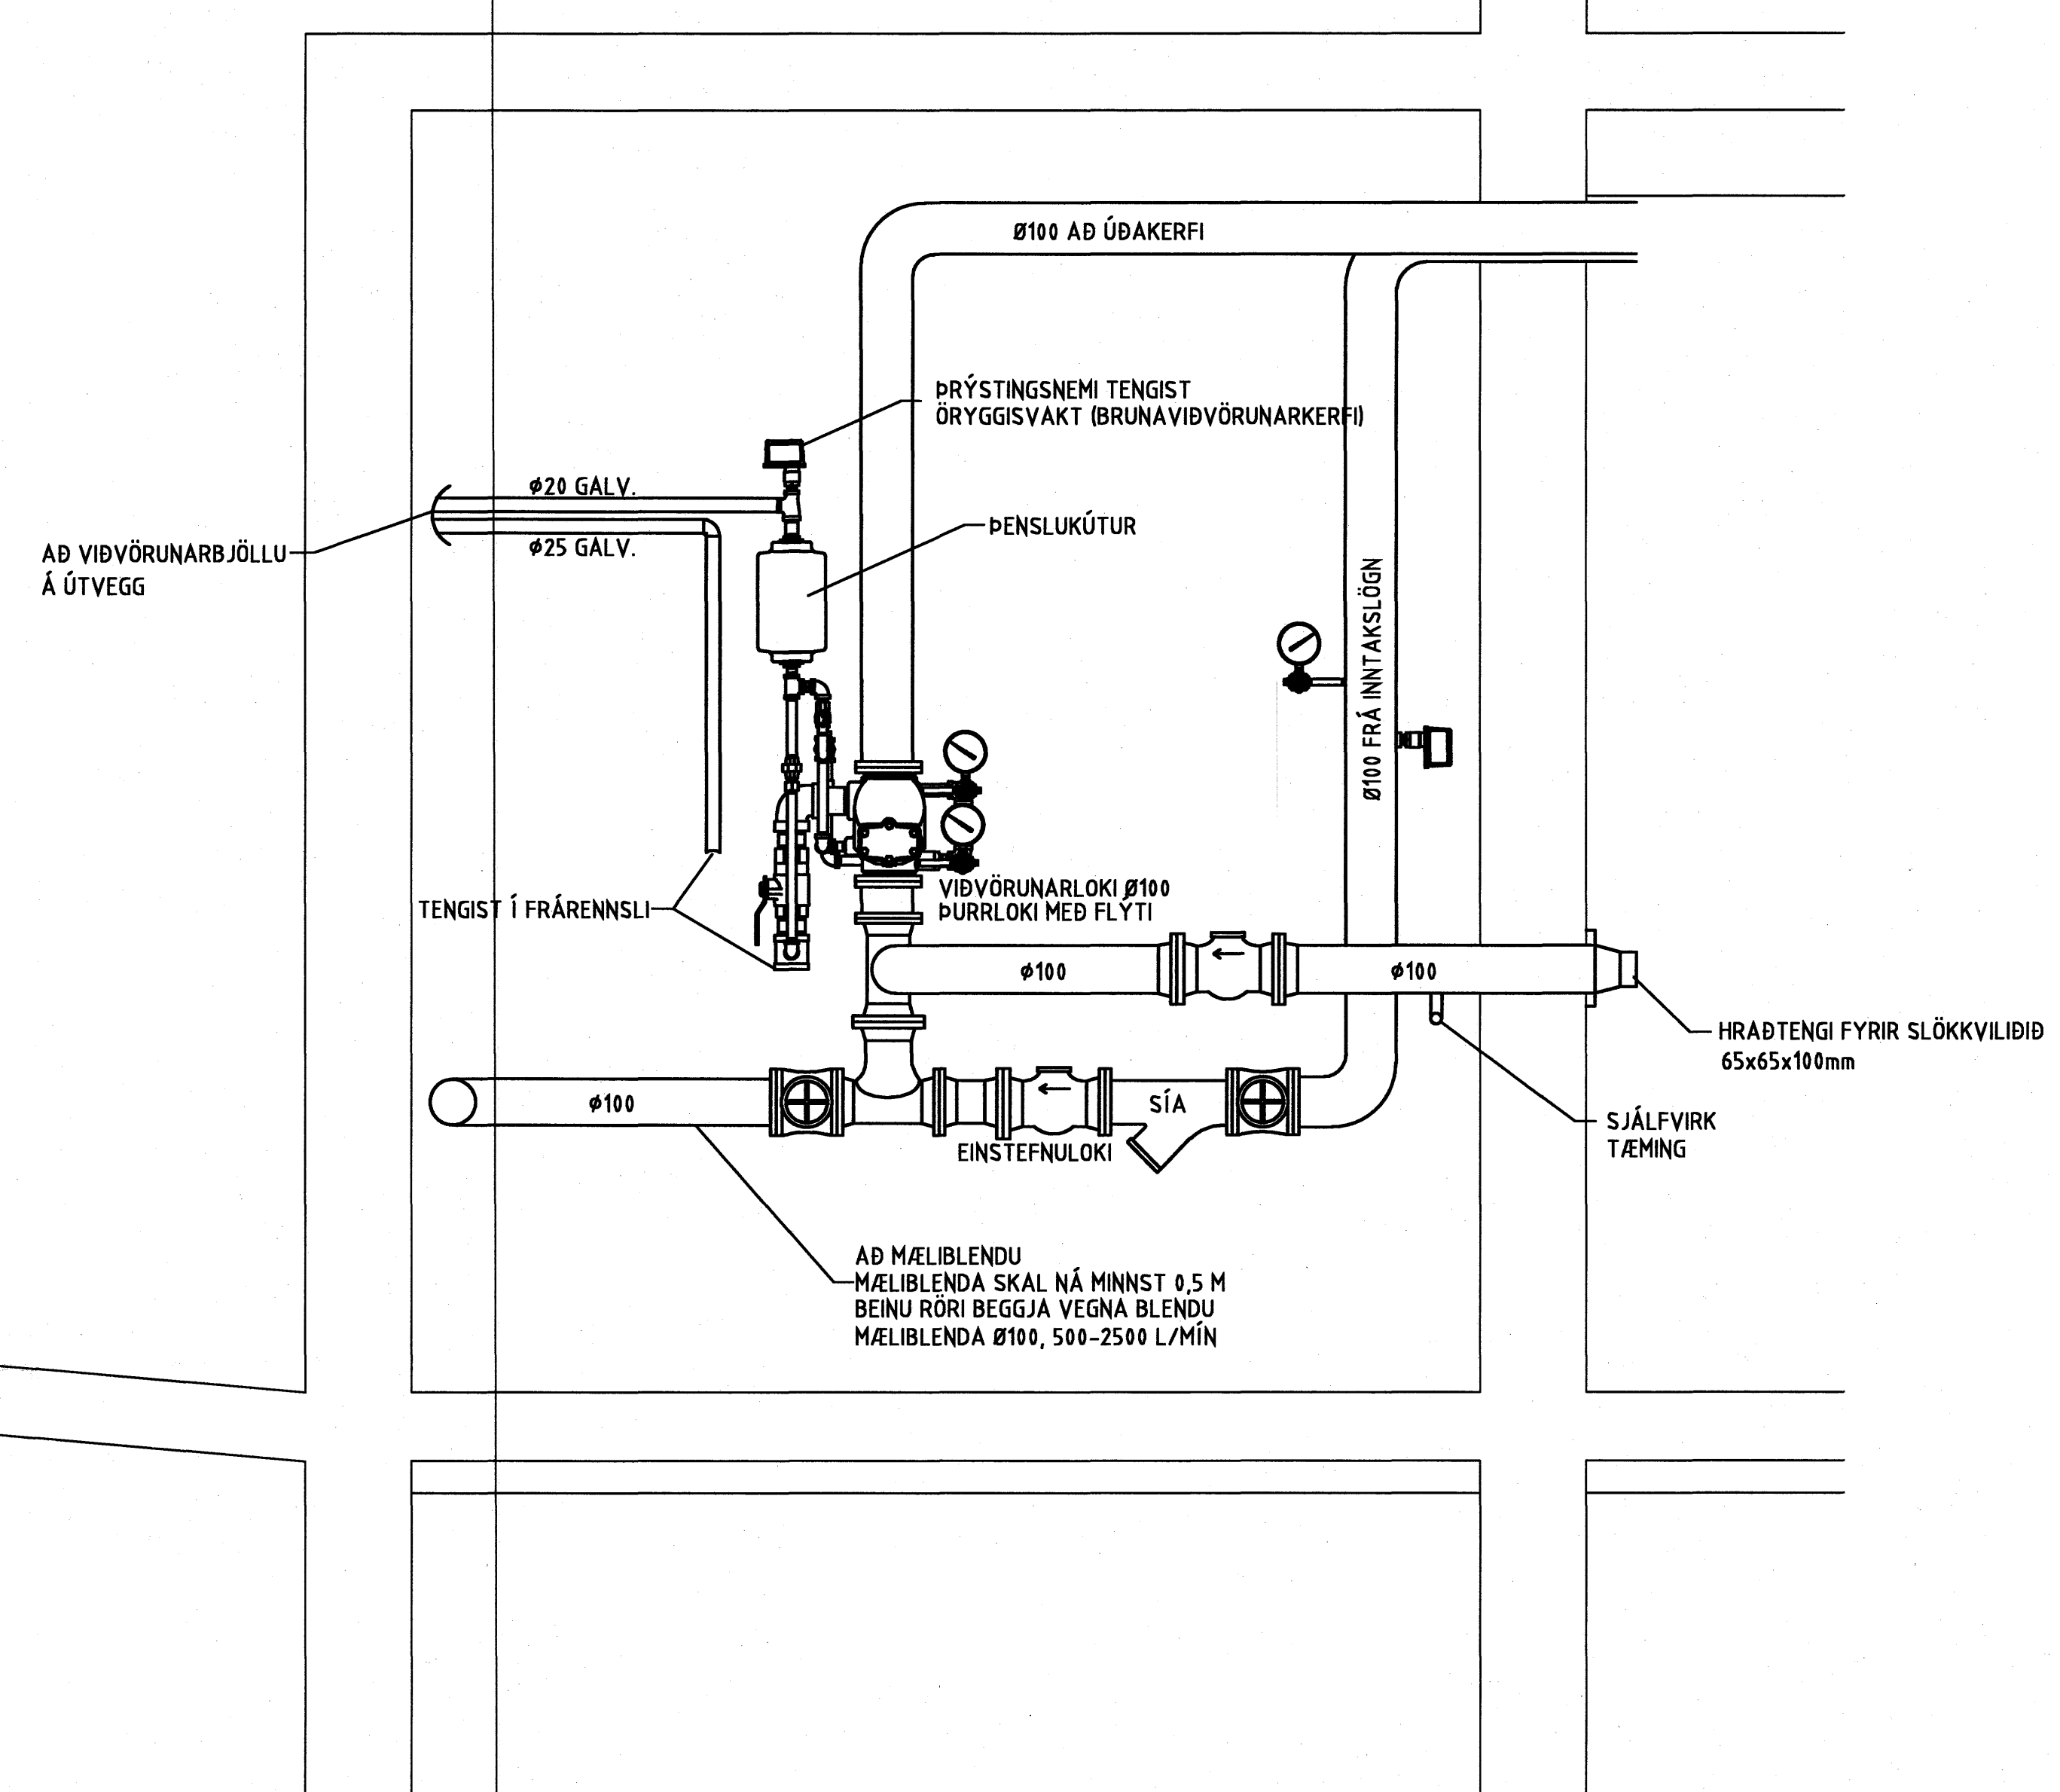

KERFISMYND


- ✕ EINSTREYMISLOKI
- SÍA (ÆSKILEG GATASTÆRD MAX. 5 mm)
- ⊕ RENNLOKI MEÐ RÍSANDI SPJNDLI EÐA STÖÐUROFA/STÖÐUVÍSI
- ⊖ ÞRÝSTIMÆLIR
- ⊙ ÞRÝSTIDÆLA (JOCKEY DÆLA)
- ⊗ PRÓFUNARBÚNAÐUR PRESSUSTAT
- ST SJÁLFRVIRK TÆMING
- ▲ VARÐLOKI
- ⊕ TVÍBURATENGI SLÖKKVILIDS
- ⊖ VATNSDRIFINN VIBVÖRUNARBJALLA
- ✕ LOKI
- ⊕ MÆLIBLENDU
- ⊖ ÞRÝSTINGSNEMI

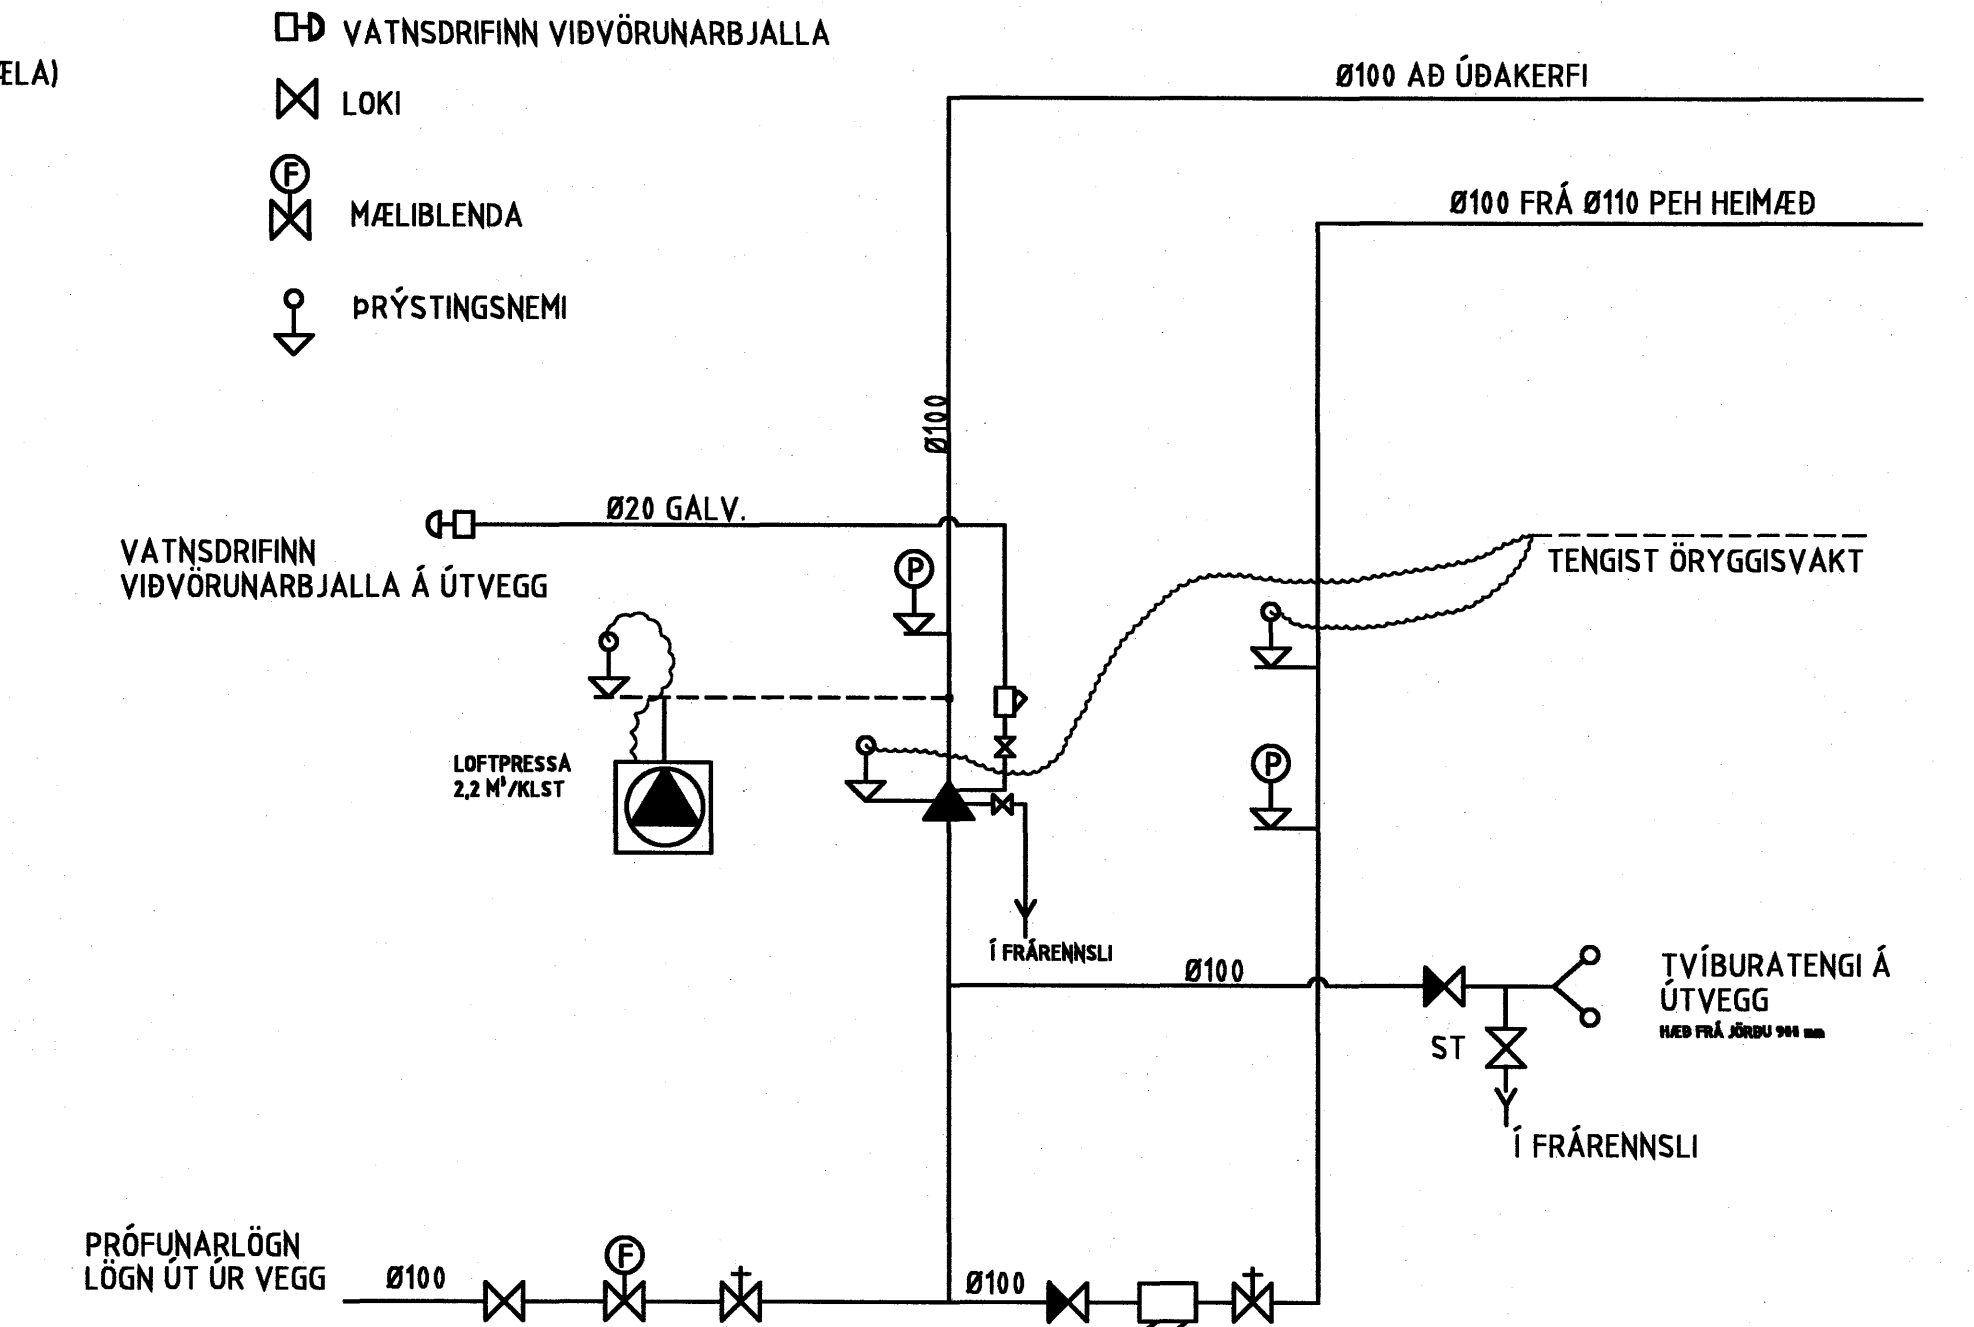

TEIKNITÁKN OG MERKINGAR


- ⊙ VATNSÚDASTÚTUR UPPVÍSANDI, K = 80
- ⊖ VEGGÚDASTÚTUR, K = 80
- ↗ JARSKJÁLFTAFASTING, FJÓRAR ÁTTIR
- ↘ JARÐASKJÁLFTAFASTING, TVÆR ÁTTIR

INNFELDIR ÚÐASTÚTAR M 1:5

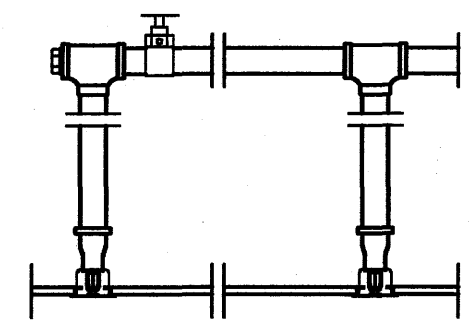


LOFT SKAL VERA AF ÁKVEDINNI GERD HÁMARKSHÆÐ OFAN LOFTS ER 800 mm FRÍTT SVÆÐI FYRIR NEÐAN HAUS FRÁ PLÖTU SKAL VERA 500 mm LÁGMARKSLENGD AÐ VEGG ER 102 mm HAUSAR SKULU FYLGJA LOFTI EÐA ÞAKAHALLA HÁMARKSPRÝSTINGUR ER 12,07 BAR

NIÐURVÍSANDI ÚÐASTÚTAR M 1:5

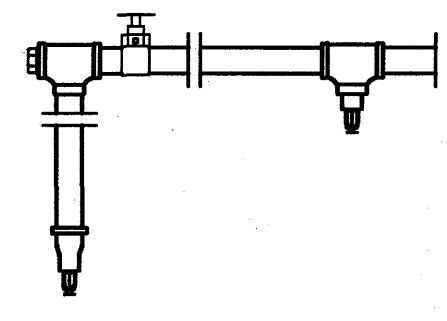


HAUSAR MEGA MINNST VERA 76 mm FRÁ LOFTI HAUSAR MEGA MEST VERA 300 mm FRÁ BRENANLEGU LOFTI HAUSAR MEGA MEST VERA 450 mm FRÁ ÖBRENANLEGU LOFTI FRÍTT SVÆÐI FYRIR NEÐAN HAUS FRÁ PLÖTU SKAL VERA MINNST 500 mm LÁGMARKSLENGD AÐ VEGG ER 102 mm HAUSAR SKULU FYLGJA LOFTI EÐA ÞAKAHALLA HÁMARKSPRÝSTINGUR ER 12,07 BAR

UPPVÍSANDI ÚÐASTÚTAR M 1:5

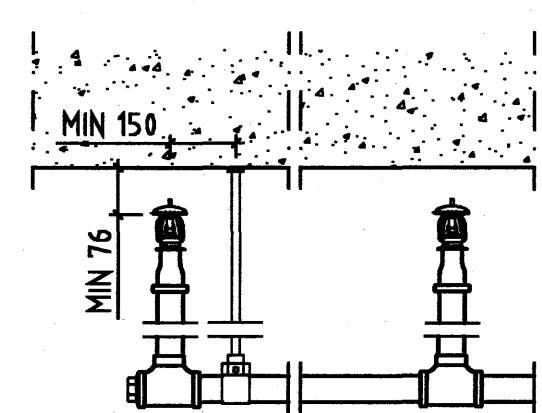

HAUSAR MEGA MINNST VERA 76 mm FRÁ LOFTI HAUSAR MEGA MEST VERA 300 mm FRÁ BRENANLEGU LOFTI HAUSAR MEGA MEST VERA 450 mm FRÁ ÖBRENANLEGU LOFTI FRÍTT SVÆÐI FYRIR NEÐAN HAUS FRÁ PLÖTU SKAL VERA MINNST 500 mm LÁGMARKSLENGD AÐ VEGG ER 102 mm HAUSAR SKULU FYLGJA LOFTI EÐA ÞAKAHALLA HÁMARKSPRÝSTINGUR ER 12,07 BAR

VEGGSTÚTUR M 1:5

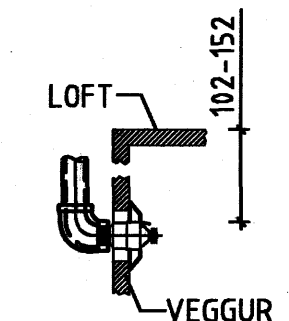

HAUSAR MEGA MINNST VERA 102 mm FRÁ LOFTI HAUSAR MEGA MEST VERA 152 mm FRÁ LOFTI FRÍTT SVÆÐI FYRIR NEÐAN HAUS FRÁ PLÖTU SKAL VERA MINNST 500 mm LÁGMARKSLENGD AÐ AÐLIGGJANDI VEGG ER 100 mm HAUSAR SKULU FYLGJA LOFTI EÐA ÞAKAHALLA HÁMARKSPRÝSTINGUR ER 12,07 BAR HAUSAR MEGA MINNST VERA 102 mm ÚT ÚR VEGG HAUSAR MEGA MEST VERA 152 mm ÚT ÚR VEGG

FRÍTT SVÆÐI FYRIR NEÐAN HAUS FRÁ PLÖTU SKAL VERA 500 mm FYRIR FLOKKA LH OG OH EN 1000 mm FYRIR HHP OG HHS

VARAHÁUSAR 6 STK. FYRIR LH KERFI 24 STK. FYRIR OH KERFI 36 STK. FYRIR HHP OG HHS KERFI ÞÓ ALDREI FLEIRI EN ERU Í KERFI

ÁRITUN AÐALHÖNNUNAR: *[Signature]* KT 10504793

NR	DAGS	BREYTING	SAMB

ferill
VERKFRÆÐISTOFA

FLATAHRAUN 1 HAFNARF JÖRÐUR

VATNSÚÐAKERFI
TENGIGRIND
SÉRMYNDIR

MKV 1:5	TEKNI/HÖNN DAG/PAG 08.11.06	DAGS ÚTG 1079-7-02	TEKNI NÚMÉR
ÁRITUNARMAÐUR: <i>[Signature]</i>	KT 10504793	SAMPYKKT	
HÖNNUNAR Breytingar	DAGS Breytingar	Breyting Nr	

Ferill ehf. Mörkin 1 108 Reykjavík Sími: 575-1600 Fax: 575-1601 Netfang: ferill@ferill.is