GRUNNMYND 1:50

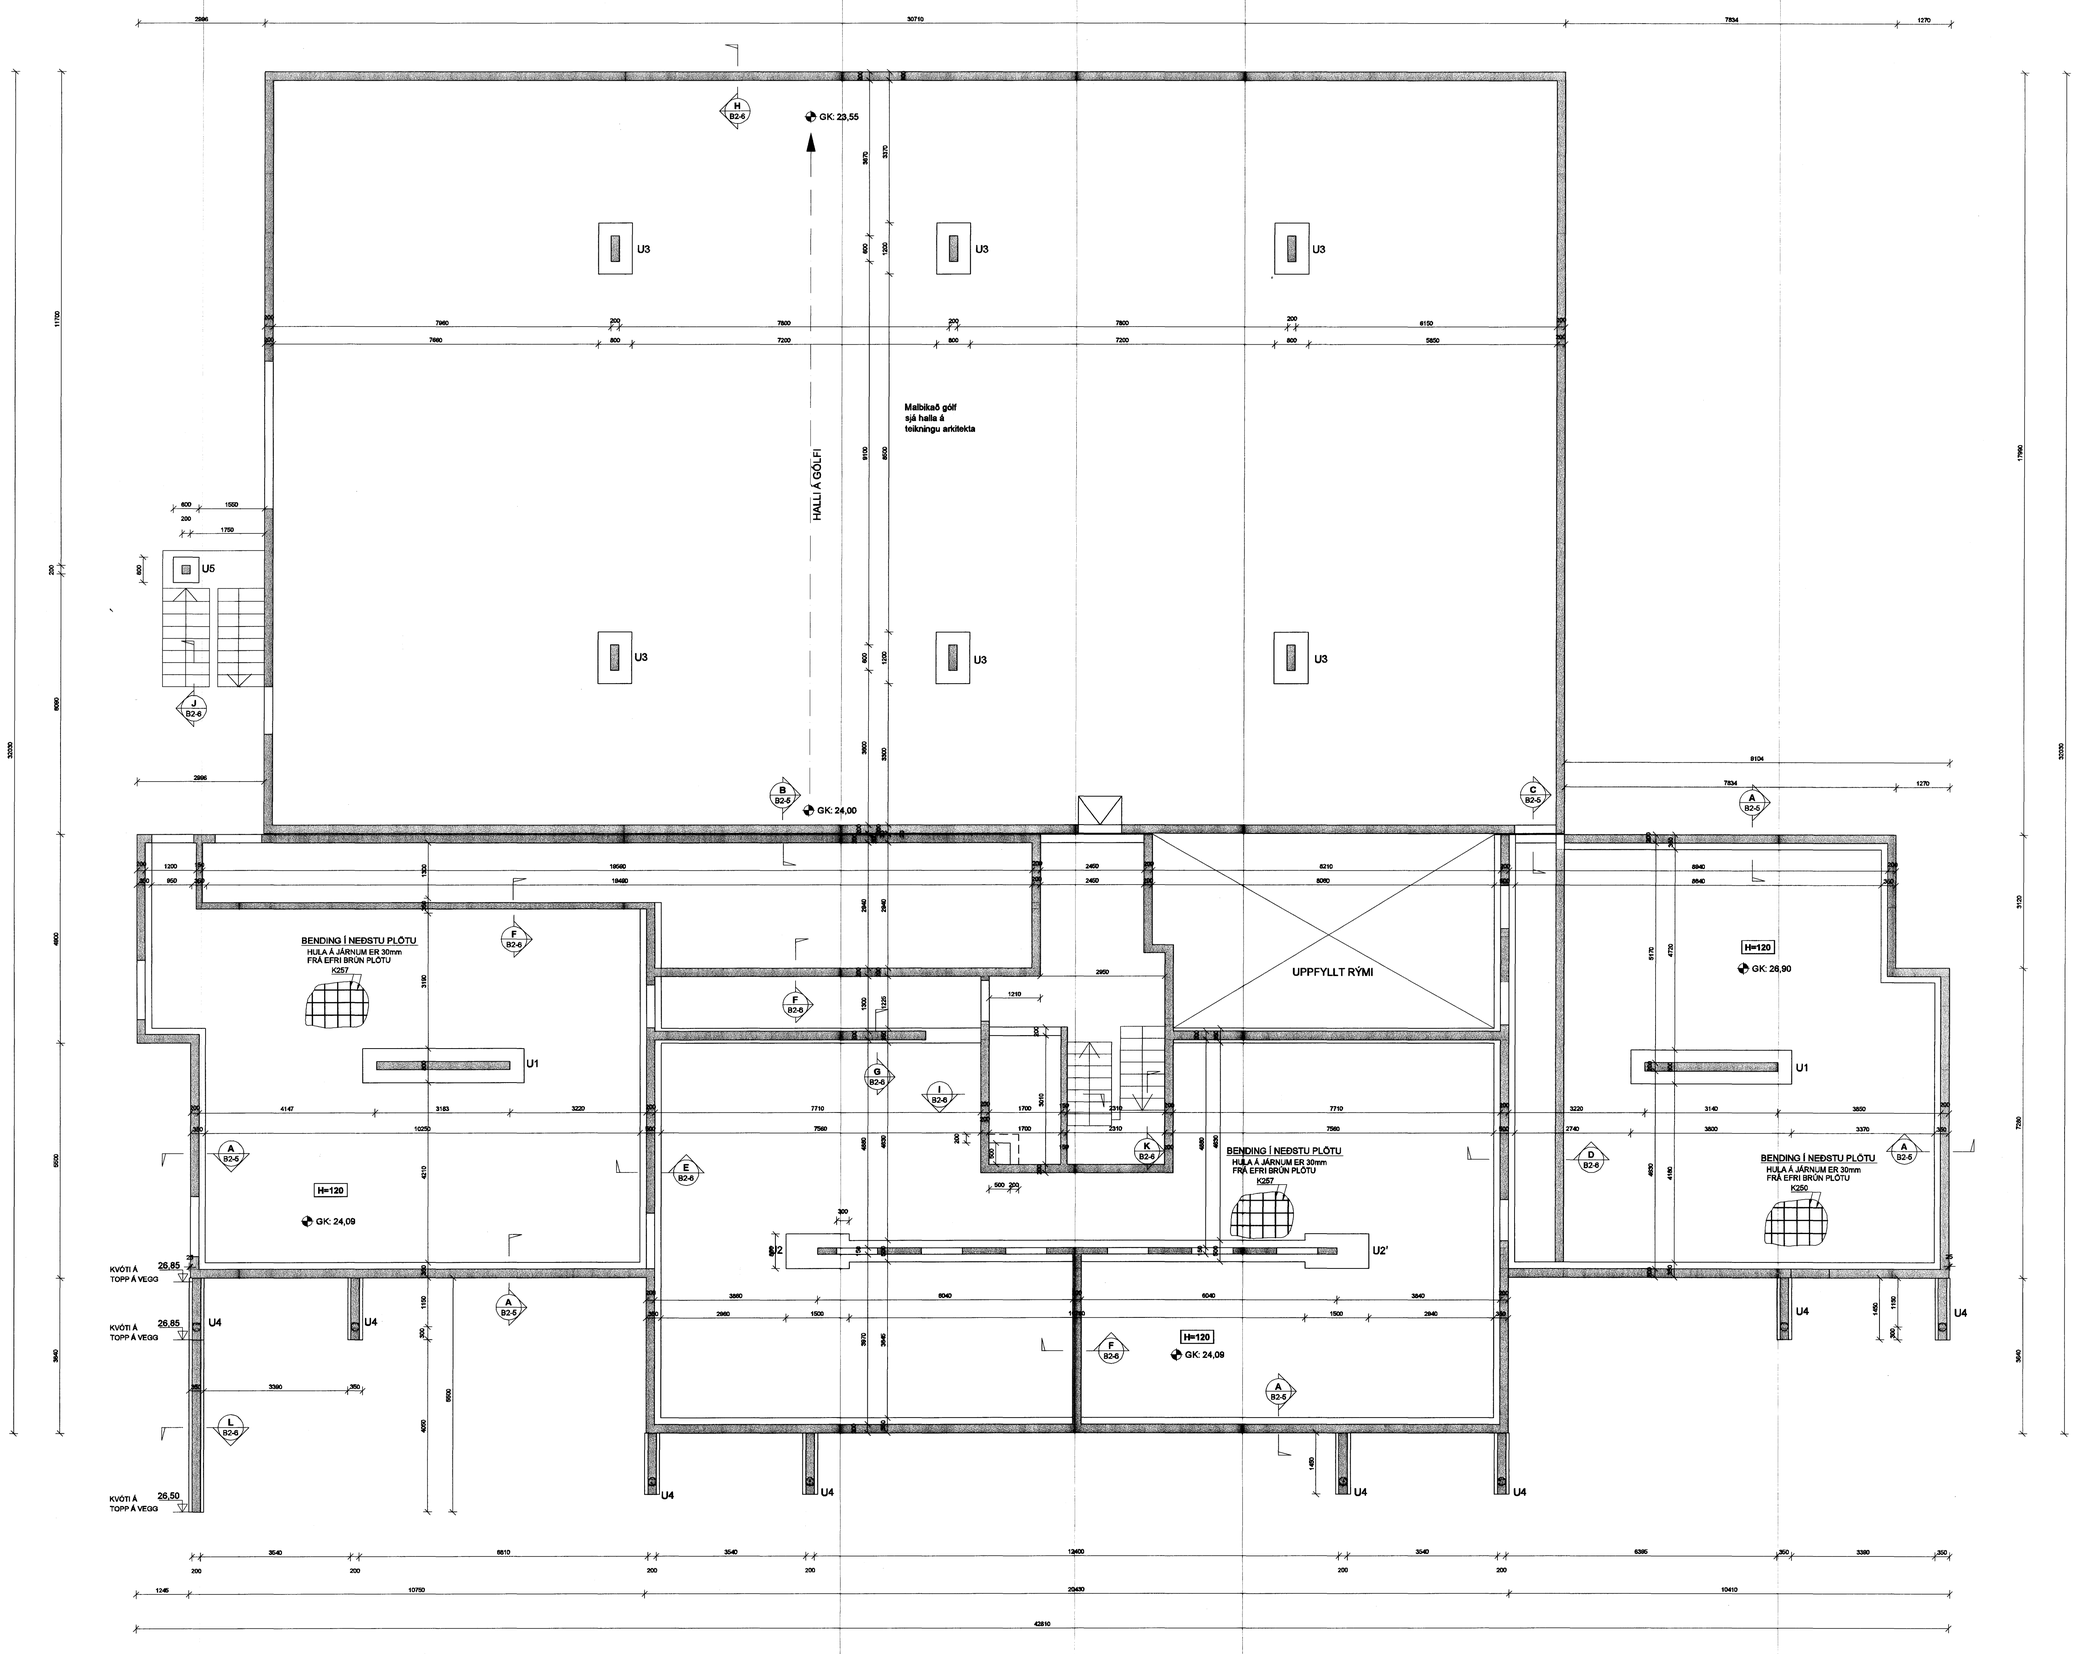

Samþykkt þann

05 DES. 2006

Byggingafulltrúinn í Hafnarfirði
F.h. Sigurbjartur Halldórsson

YFIRLITSMYND
SMÆKKUÐ TEIKNING
A0 A1

SKIPALÓN 21-23

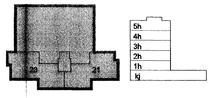

Útg. Dags. Skýring Hannað/Yfirfarið

VSB
VERKFRÆÐISTOFA

BÆJARHRAUN 20 · 220 HAFNARFJÖRÐUR · KENNIT. 710796-2899
vsb@vsb.is · Sími 565 8600 · Fax 565 8610 · www.vsb.is

Áritun sérhönnuðar
Björn Gústafsson kt:180550-4889

Verkheiti
SKIPALÓN 21-23
HAFNARFIRÐI

Verkhluti
Burðarvirki
Undirstöður
Grunnmynd

Hannað	Teiknað	Yfirfarið	Kvarði	Síða
BG	BG/IRB		1:50 / A0	-

Dags.	Verkafni	Teikning	Útgáfa
10.11.2006	06876	B2-0	-