
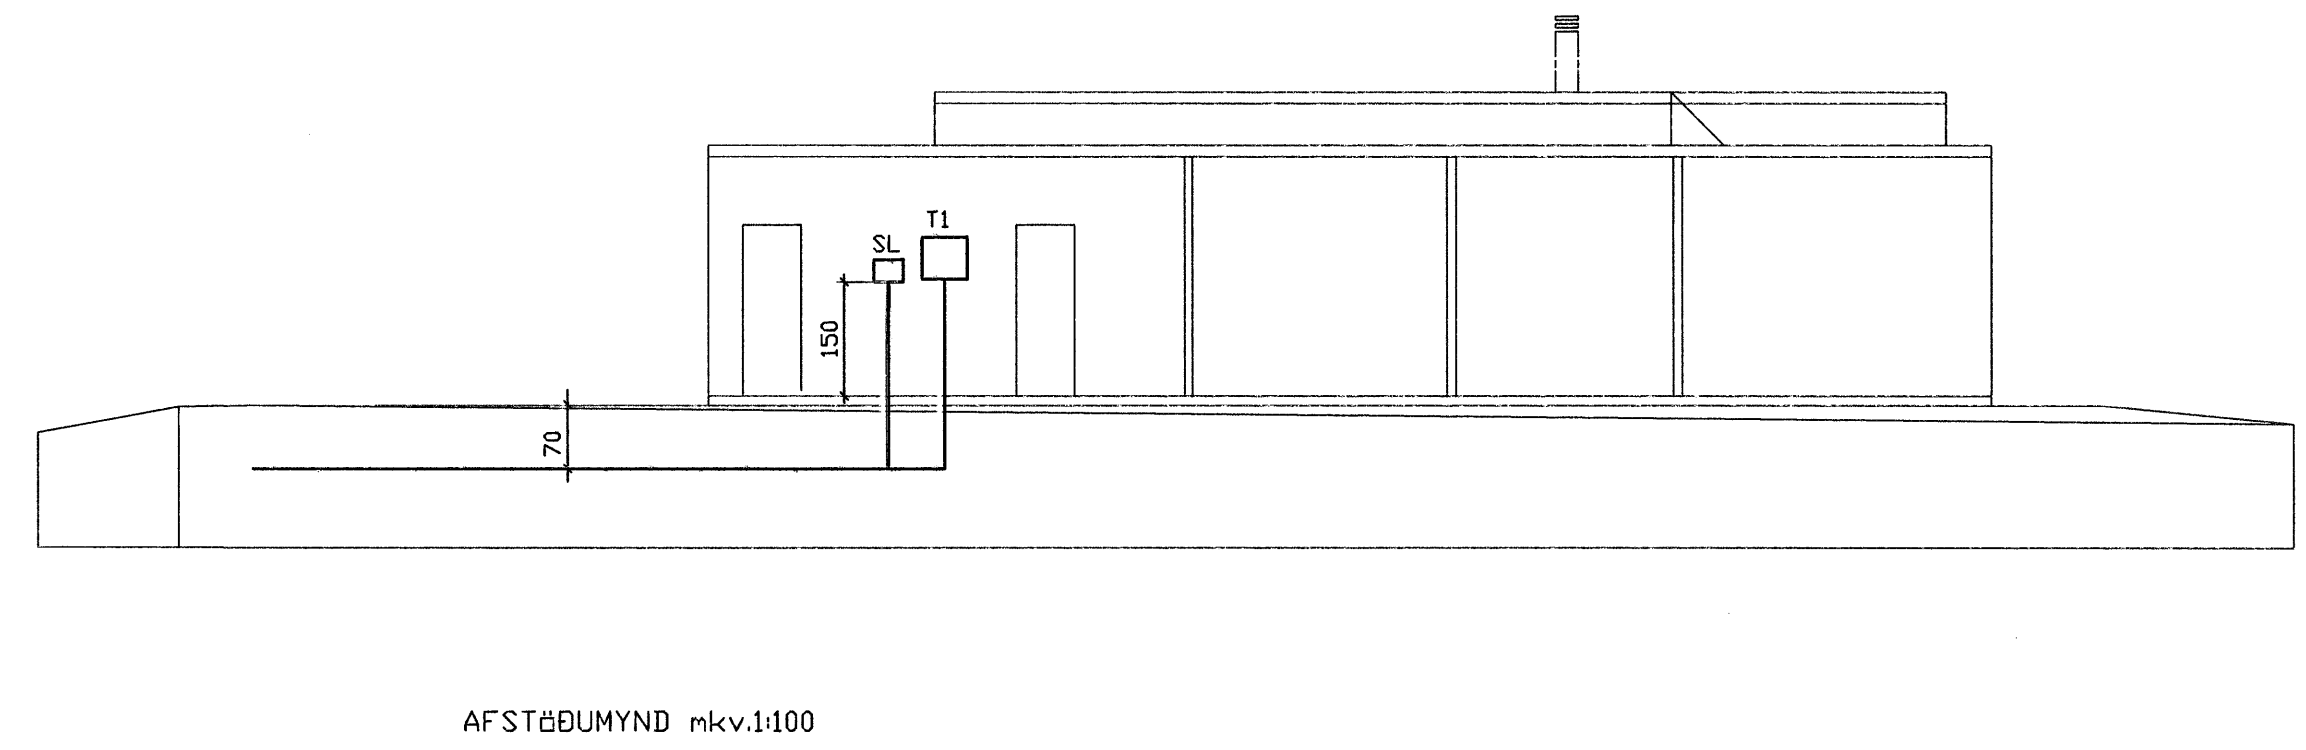


- SKRIFNINGAR
- ÖLL RÖR ERU ϕ 16 mm OG ÍDREGIN 1,5q VIR.
 - HÆÐ RÖFA FRÁ FULLFRAGENGUNU GÖLFI ER 110 cm.
 - HÆÐ LAGSPENNU- OG SMÁSPENNTENGLA FRÁ FULLFRAGENGUNU GÖLFI ER 20 cm, EN 110 cm. SJÁ ÞÁ NÆSTU GREIN.
 - HÆÐ TENGLA Í ELDHÚSI, BAÐI, ÞVÖTTAHOZI OG WC SKAL VERA 110 cm.
 - ÖLL MÁL ERU Í SENTÍMETRUM.
 - MÁLSTRAUMUR RÖFA SKAL VERA 10 A OG TENGLA 16 A.
 - HÆÐIR ERU MIÐADAR VÍÐ FULLFRAGENGUNU GÖLF OG MIÐJA DÖS.
 - HÆÐ TENGLS VÍÐ RÖFA SKAL VERA SÚ SAMA OG RÖFANS.
 - GREINAR ERU EKKI SÝNDAR Í ÖLLUM TILVIKUM AD TÖFLU, EN ERU ÞÁ MERKTAR VÍÐKOMANDI TÖFLU. DEMI T.1 ER GREIN Í FR& TÖFLU T.
 - BEITA SKAL NÖLLUN OG LEKASTRÁUMSRÖFVÖRN SEM SMERTISPENNUVÖRNUM.
 - TAFLA T, ER ADALTAFLA STAÐSETT Í ANDDYRI TAFLA T, SKAL VERA MÍÐ INNSÍGLANLEGU HGLFI
 - TAFLA T, SKAL VERA UÞ.B. H x B x D 80 x 80 x 20.
- NEMA ANNARS SÉ GETIÐ.
- H= HÉTALARAR
S=SÍMI
L=LÖFTNET
R=REYKSKYNJARI
HR=HREYFISKYNJARI

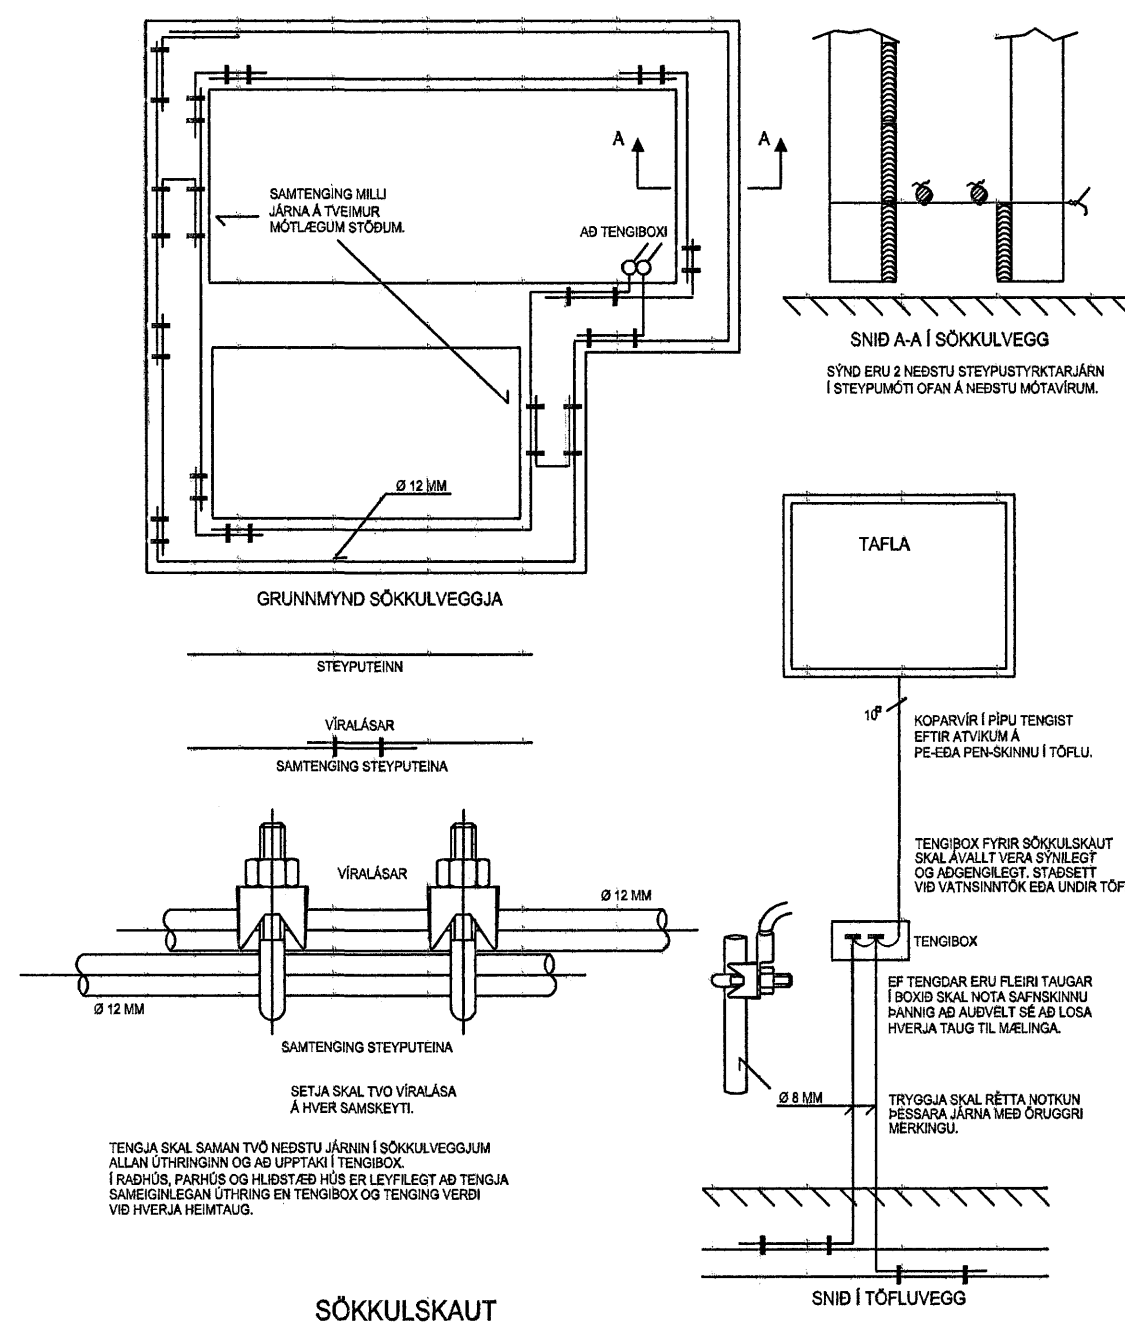

Rafgrein sf
Ingl Ingason
Skiptolt 9

KT2801632289

TEIKNAD	DTG	VERSHÉTTI	GLITVELLIR 5 HAFNARFJÖRDUR	KVARDI 1:50
YFIRF	DAGS	VERSKLUTI	RAFLAGNIR	BLAÐ 1AF 2
DAGS	NAFN	SAMÞYKKT		