
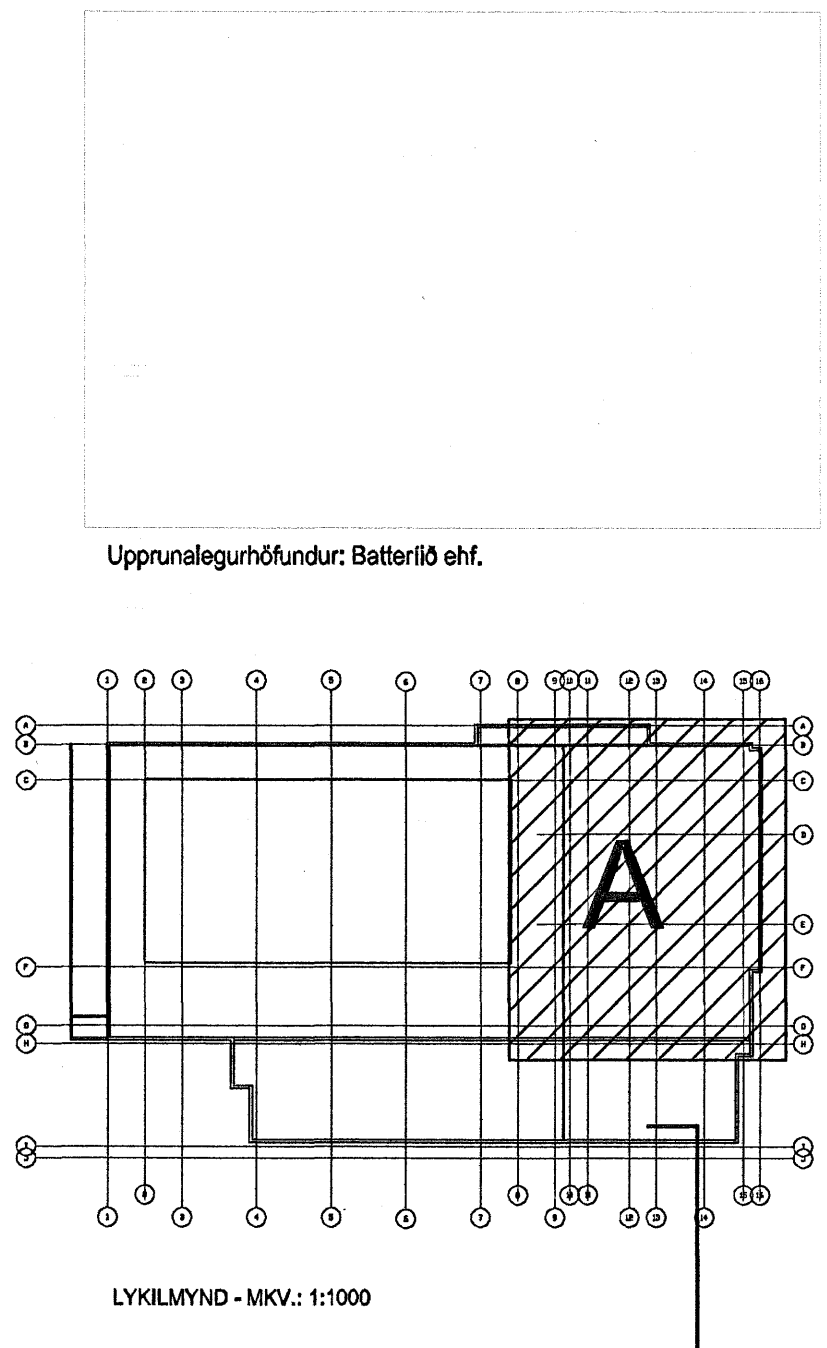


GRUNNMYND 1. HÆÐ - GÓLFKÓTAR  
MKV.: 1:100

D-D GÓLFNSNÍÐ  
MKV.: 1:100

GÓLFNSNÍÐ - Búningsklefar  
MKV.: 1:100

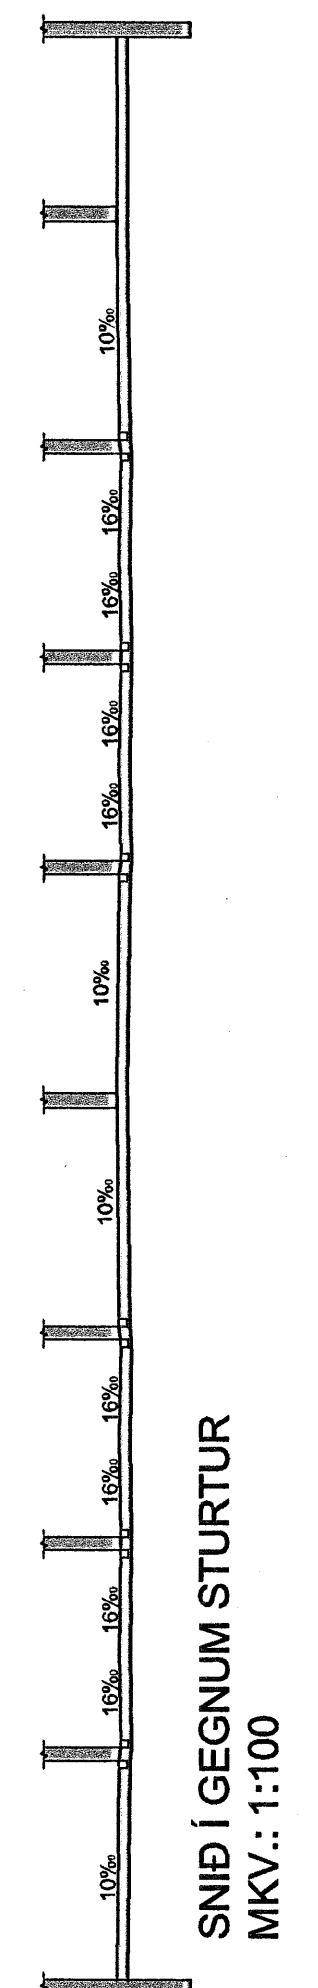

SKÝRINGAR:  
NF: GÓLFNÍÐURFALL  
—••••• Gólf eða Vatns kófi Samþykkt þann  
05. DES. 2006

Byggingafulltrúinn í Hafnarfirði  
F.h. Sigurbjartur Halldórsson

**FEDGAR** ehf.  
Byggingaverktakar  
Fjóluhlúð 13 • 221 Hafnarfjörður  
Sími 892 3490 • Fax 565 0483  
Netfang fedgareh@simnet.is

Fasteignafélag Hafnarfjarðar  
**SUNDMISTÖÐ Á VÖLUM**  
ÁSVELLIR 2  
Landnúmer: 17260 0617  
Stgr. 0440-0020, MNL 01  
**STEYPU TEIKNINGAR**  
GÓLFA HALLA YFIRLIT  
MKV.: 1:100  
TEIKNAD: SL  
ÚTGÁFA DAGS: 28.10.2006  
STOFN, DAGS: 28.09.2006  
**(43)-SAM-A04-001**  
**ÚTGÁFA 00**

**BATTERIÐ**  
Jón Ólafur Ólafsson FAI  
kt: 090652-4099  
Sigurbjartur Halldórsson FAI  
kt: 521291-1259  
Sími 892 3490 • Fax 565 0483  
Netfang fedgareh@simnet.is  
S: 54 54 700 F: 54 54 701  
Netfang: batteri@arkitekt.is  
Helmsáðar: www.arkitekt.is  
© BATTERIÐ EHF.  
ÖLL AFRÖG OG AFRITUN TEIKNINGAR AB H.LUTA EDA 1-HELD ER HÁÐ SKRIFLEGU LEYFI HÖFUNDAR

Öll mál eru í mm. Málótt ekkil af teikningum. Öll mál ætthugst á staðnum. Ósamræmi í teikningum og vafatrúð skal tilþynna arkitektum starf.