1 2 3 4 5 6

A 2.02.02 B 2.02.04 C 2.02.06

E 2.02.09 G F F 2.02.11

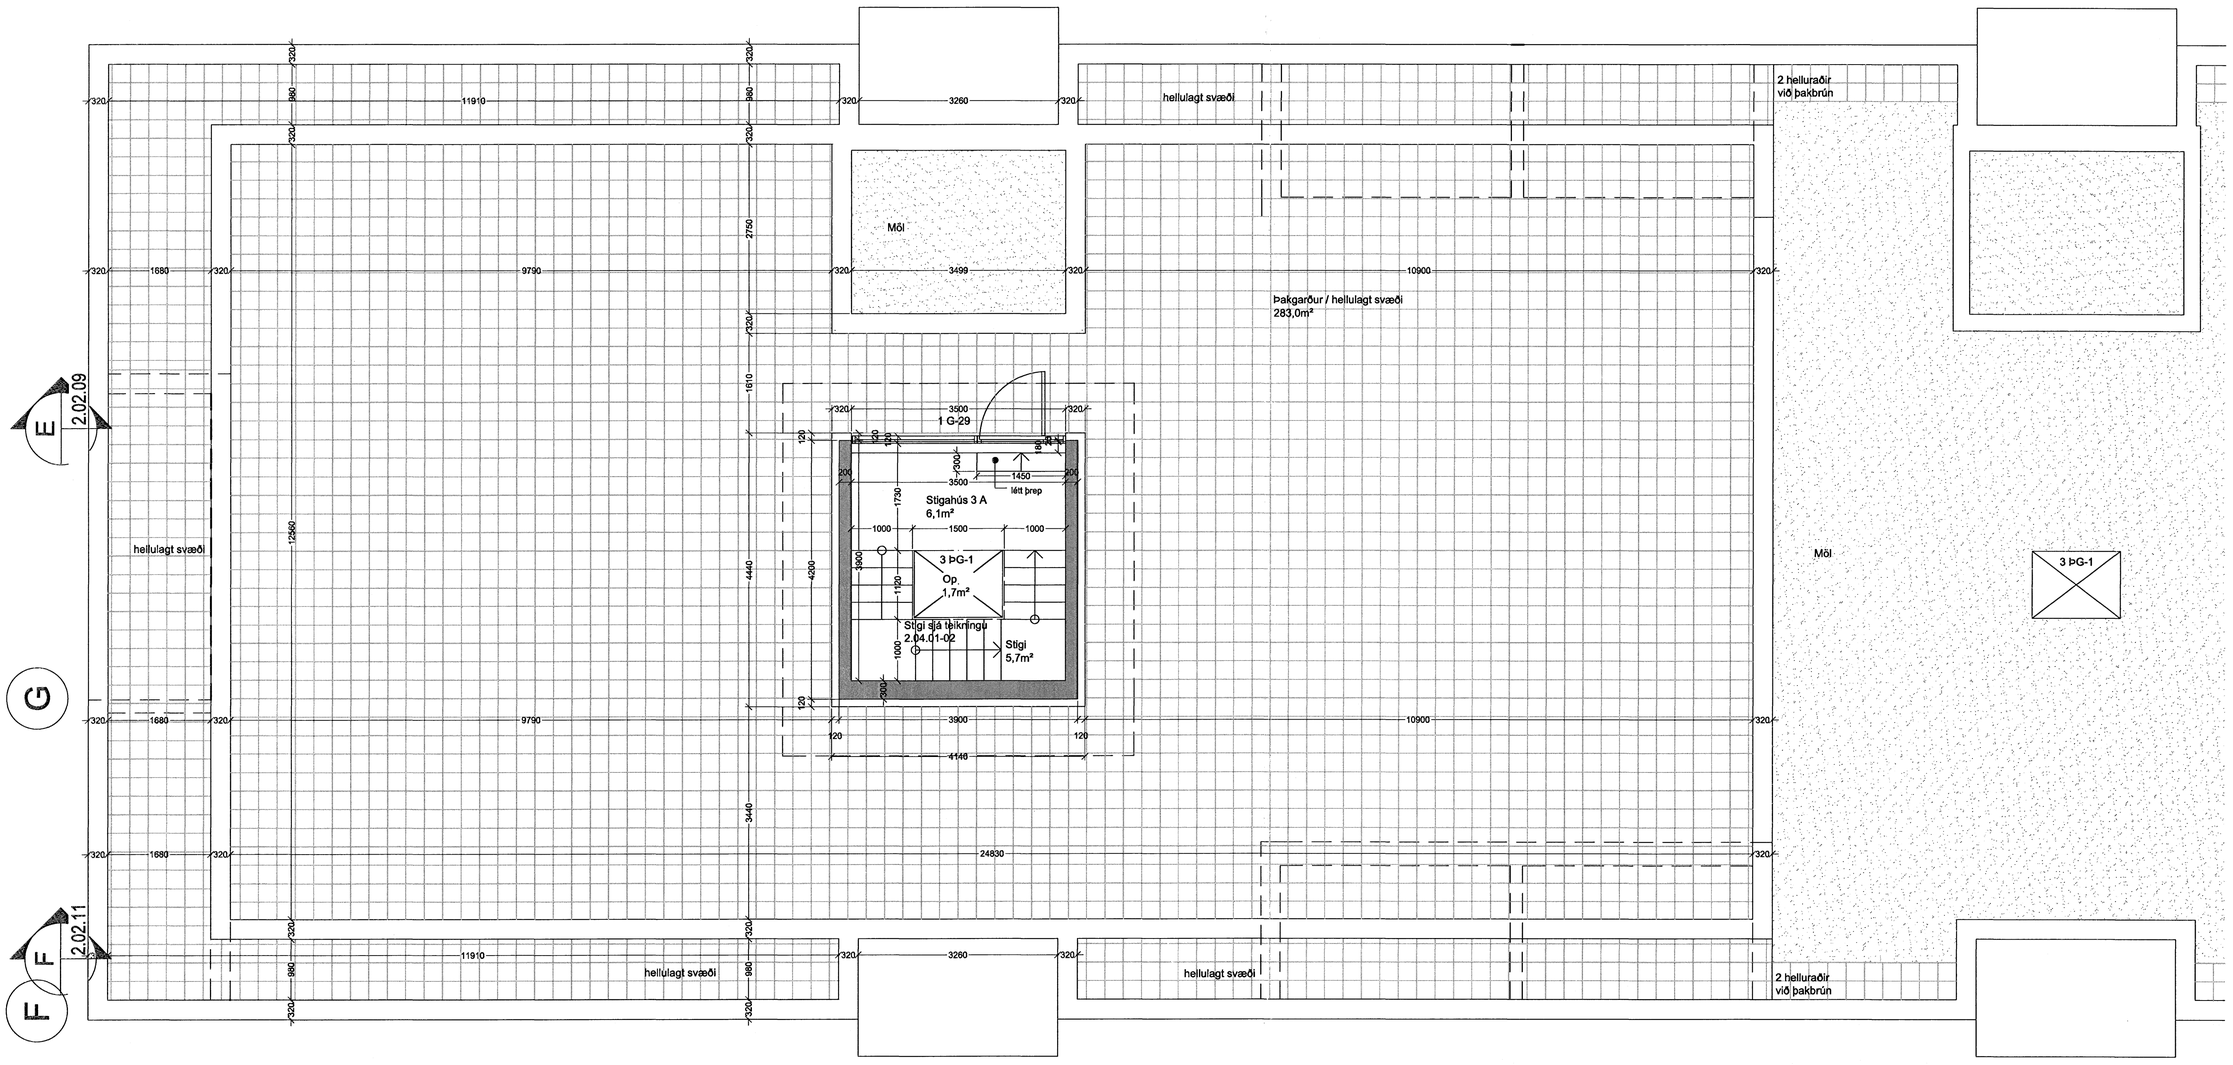


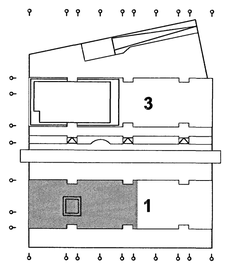


Byggingafulltrúi Hafnarfjarðar
Afgreitt þann
29 NÓV 2006

Verkheiti: Norðurbakki 1-3
Fjölbýli; veitingar og þjónusta í Hafnarfirði

Verkhluti: NORÐURBAKKI 1 Grunnmynd 5. hæð

Teikninúmer: 2.01.12

Mælikvarði: 1:50

Teiknað: HS

Yfirfarið:

Samþykkt:

Verknúmer: 0502

Útgáfudagur: 30.08.2006

Teiknislóð:

Útprentað:

Sig. Hallgrímsson

ARKÞING
BOLHOLT 8 -105 REYKJAVÍK
SÍMI: 551 0870 - FAX: 551 0875
arkthing@arkthing.is - www.arkthing.is

GUÐMUNDUR KR. GUÐMUNDSSON, ARKITEKT
ÓLAFUR SIGURÐSSON, 050835-2869 ARKITEKT
SIGURÐUR HALLGRÍMSSON, 170753-3139 ARKITEKT
HJÖRTUR PÁLSSON, 080152-4429 BYGG.FR.