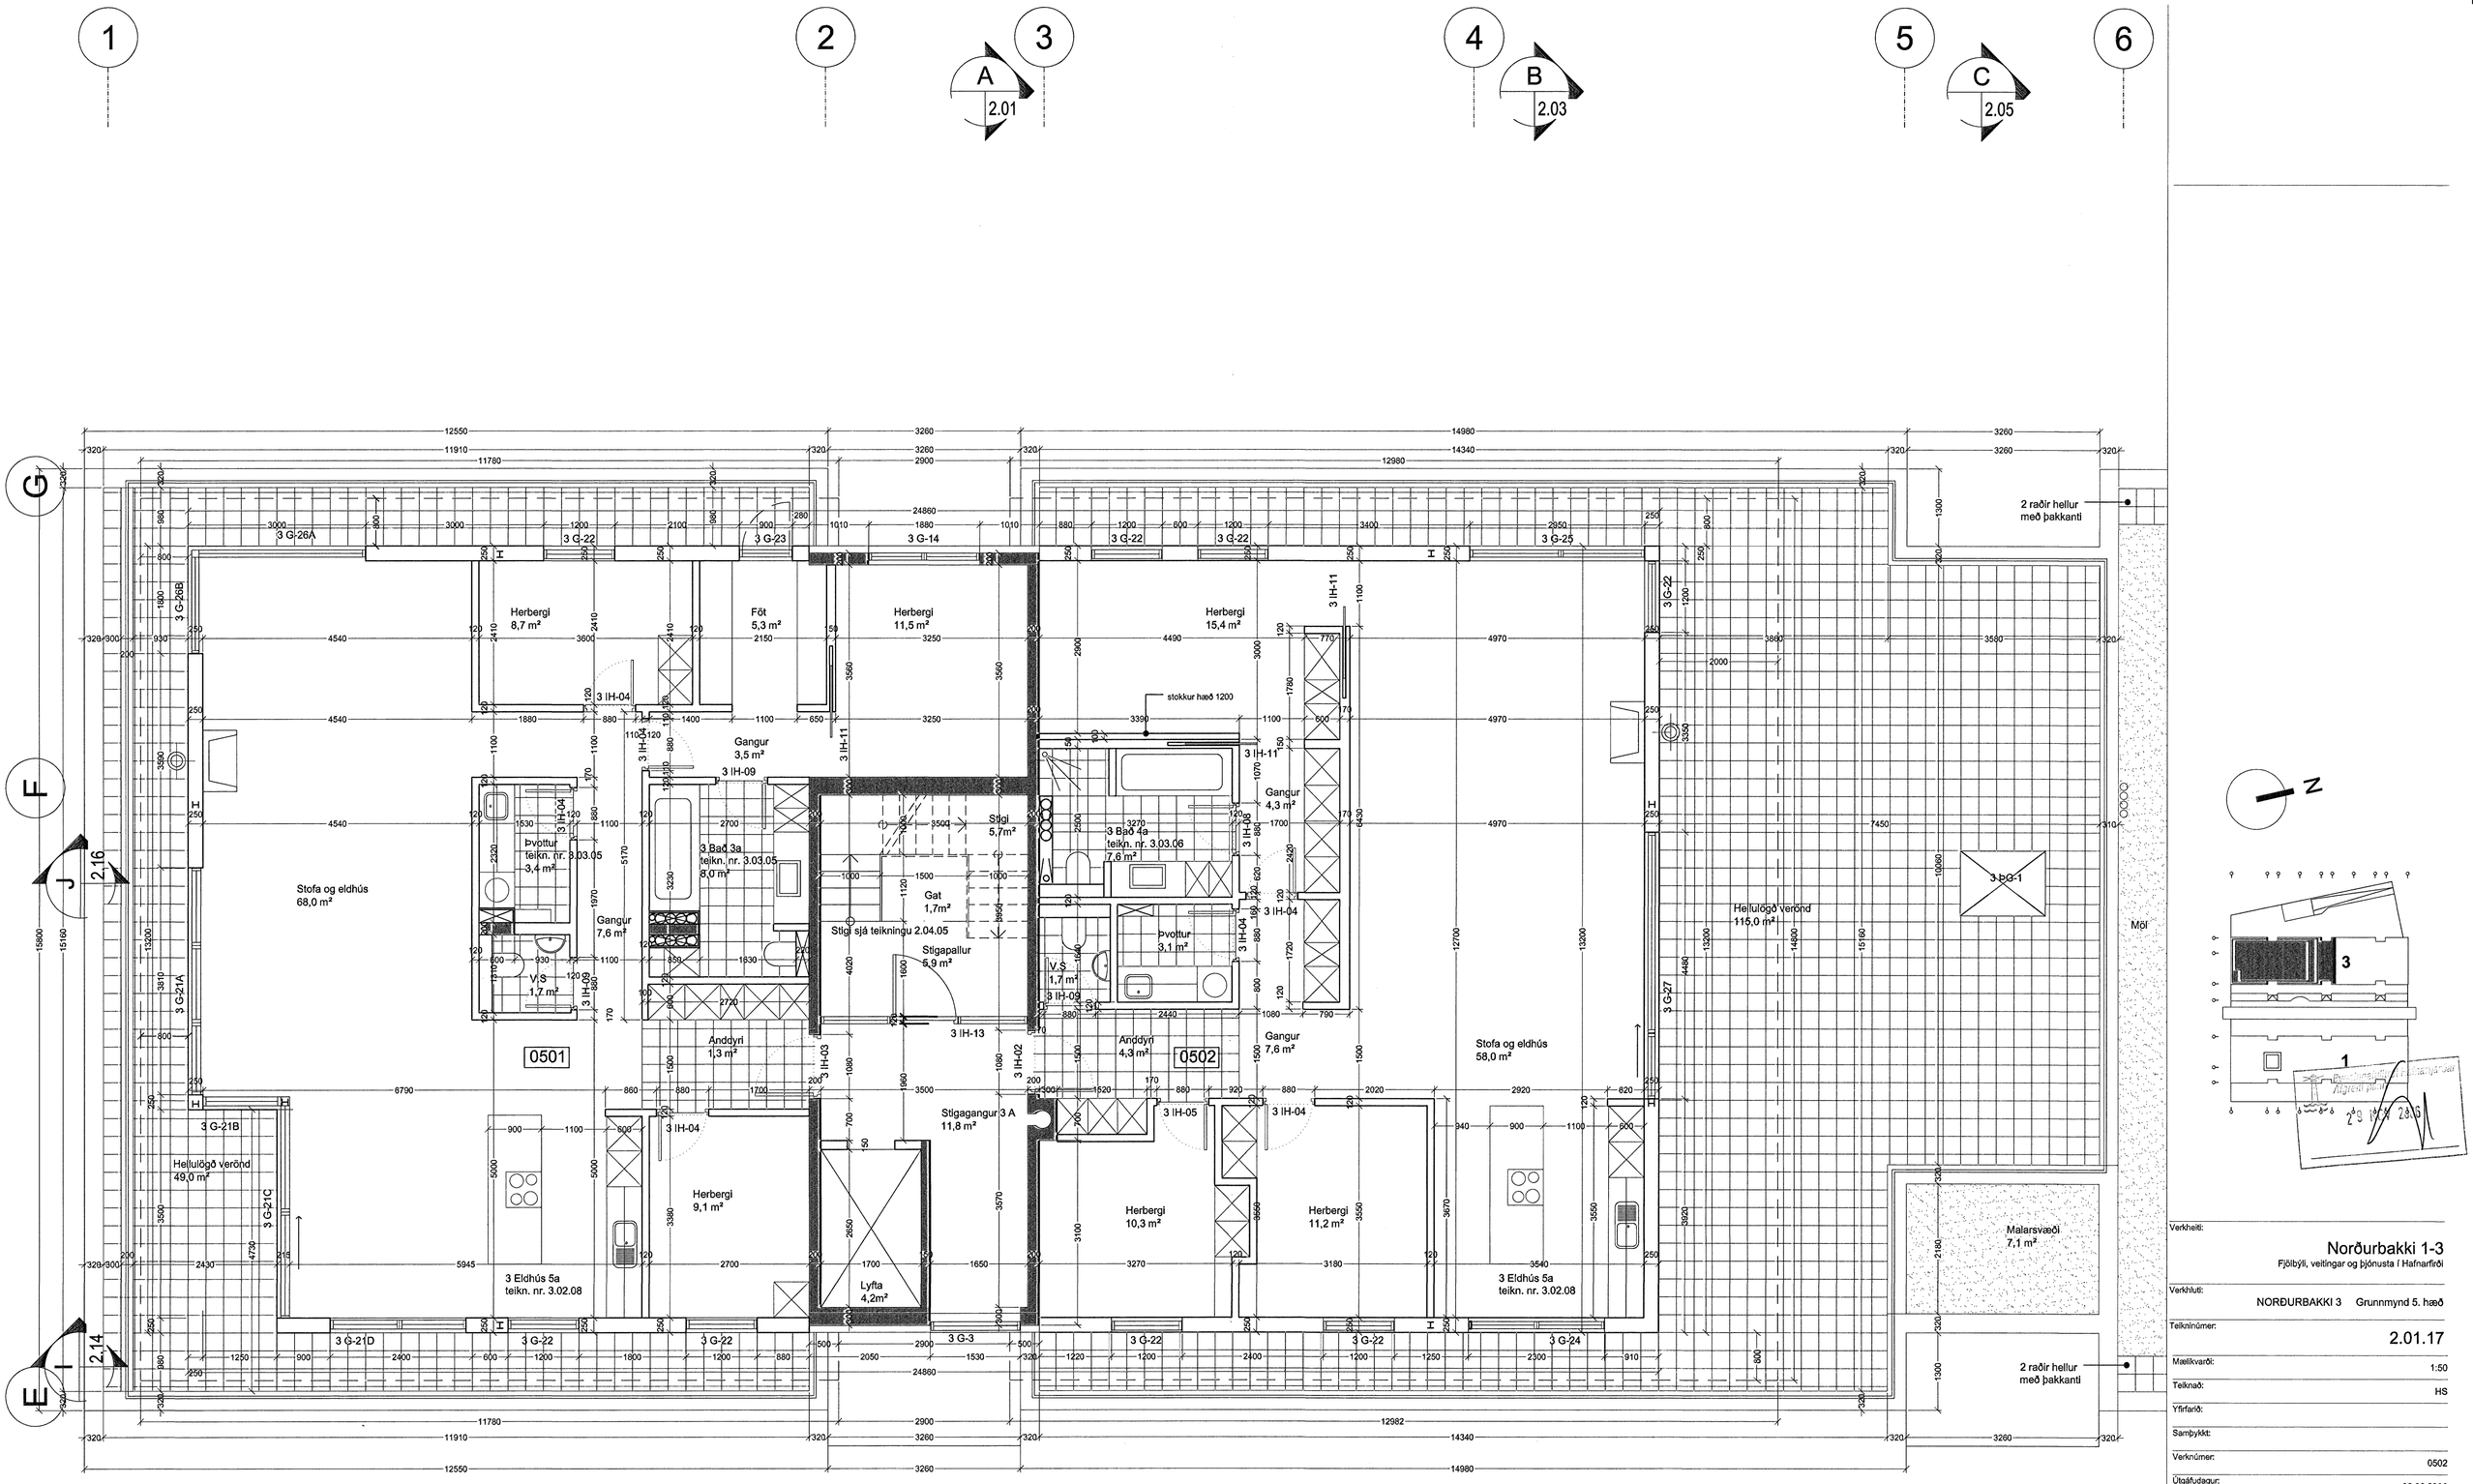

Verkheiti:

Norðurbakki 1-3

Fjölbýli, veitingar og þjónusta í Hafnarfirði

Verkhluti:	NORÐURBAKKI 3 Grunnmynd 5. hæð
Teiknúmer:	2.01.17
Mælikvarði:	1:50
Teiknað:	HS
Yfirfarið:	
Samþykkt:	
Verknúmer:	0502
Útgáfudagur:	30.06.2006
Teiknislóð:	
Útprentað:	

Sig. Hallgrímsson

ARKÞING

BOLHOLT 8 -105 REYKJAVÍK
SÍMI: 551 0870 - FAX: 551 0875
arkthing@arkthing.is - www.arkthing.is

GUÐMUNDUR KR. GUÐMUNDSSON,		ARKITEKT
ÓLAFUR SIGURÐSSON,	050835-2869	ARKITEKT
SIGURÐUR HALLGRÍMSSON,	170753-3139	ARKITEKT
HJÖRTUR PÁLSSON,	080152-4429	BYGG.FR.