5 C 2.05 6 D 2.07 7 8 9 10

G F J 2.16 E I 2.14

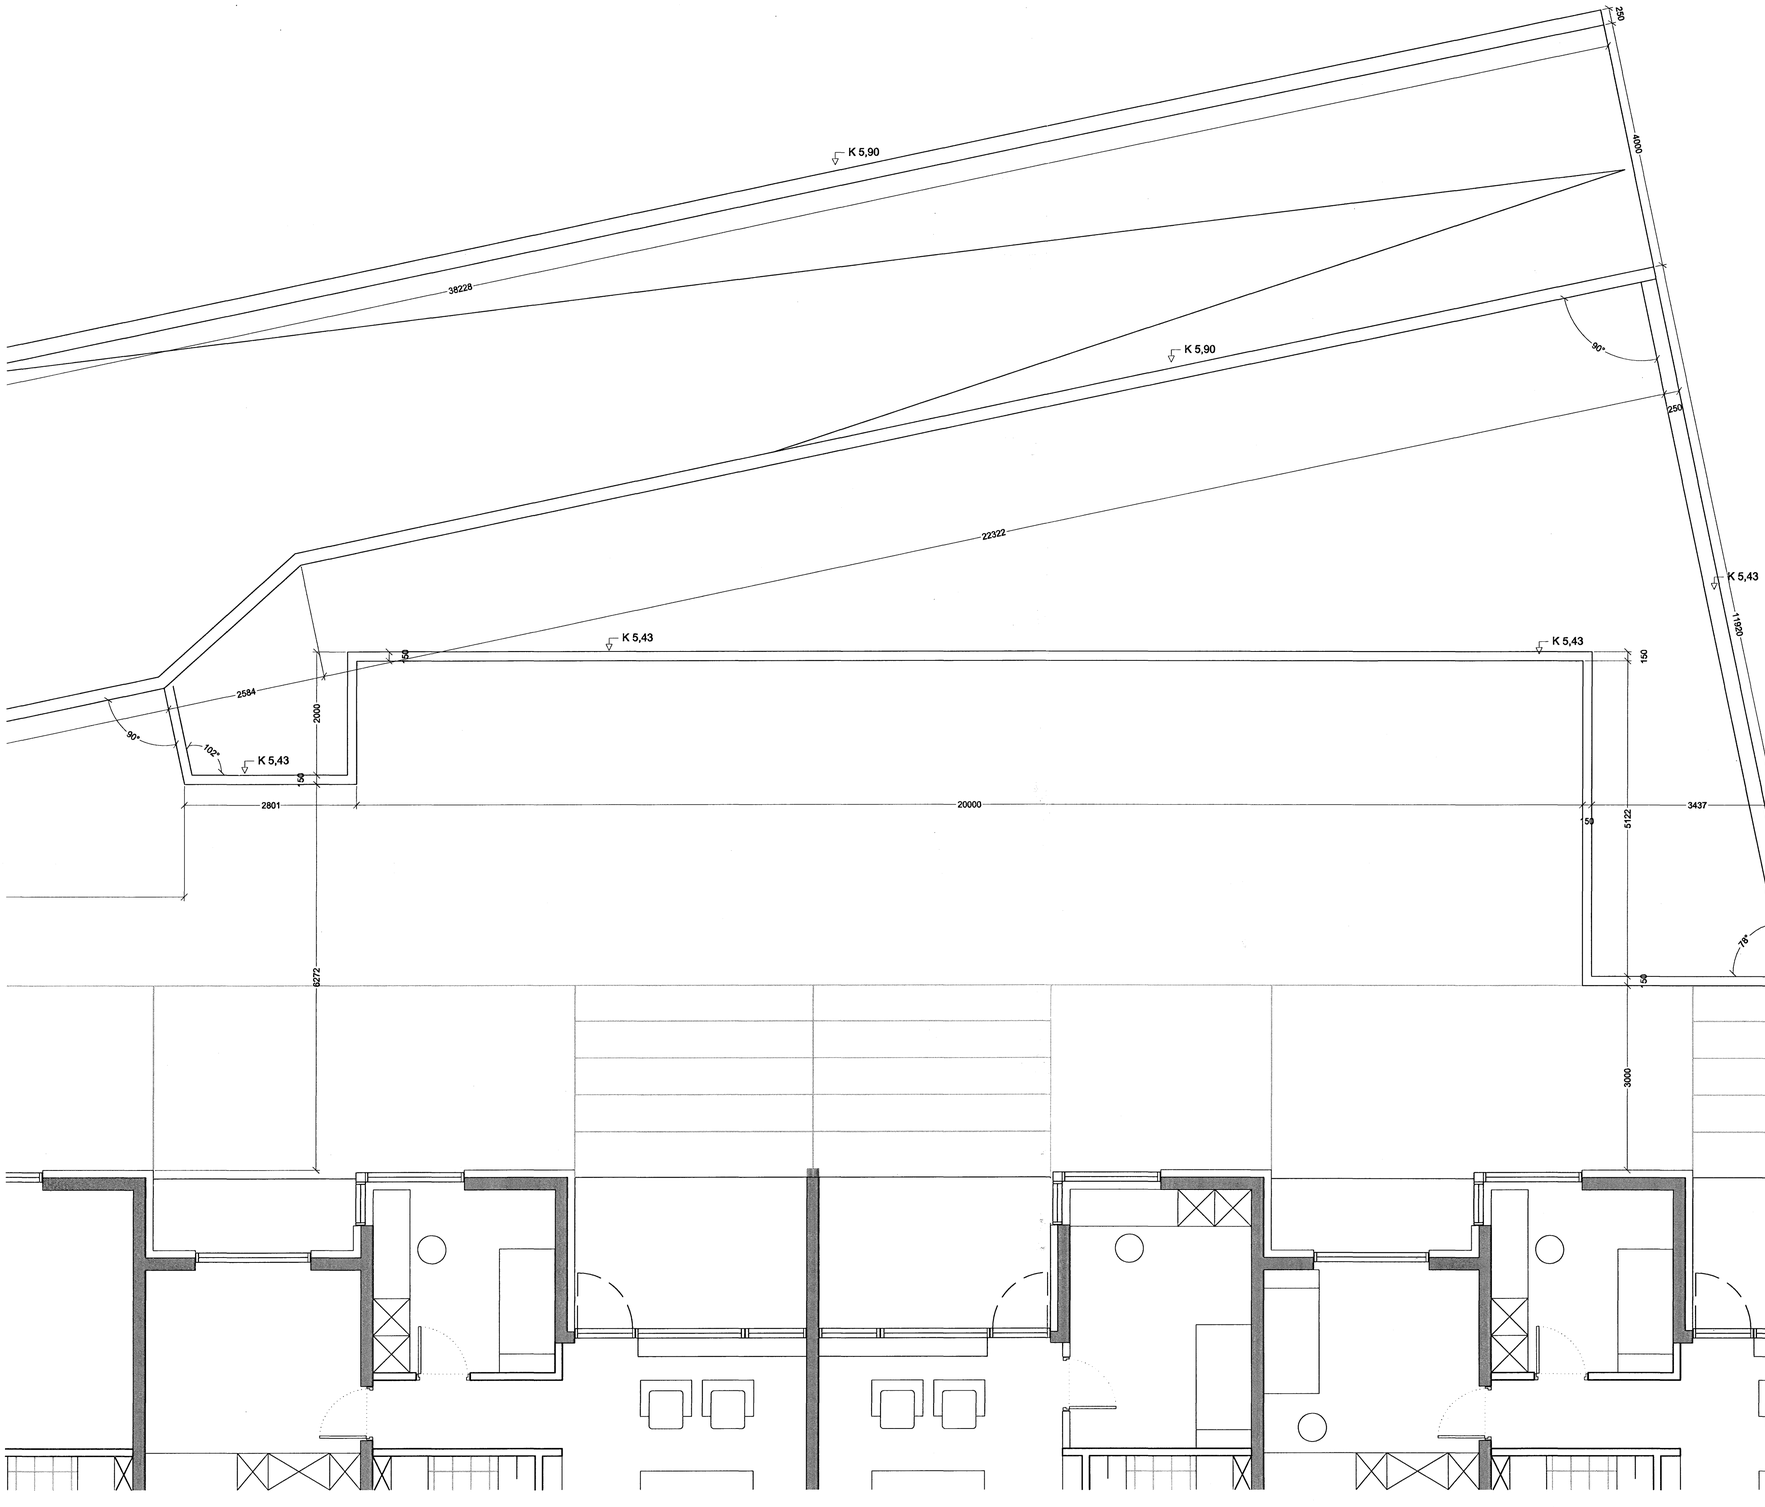

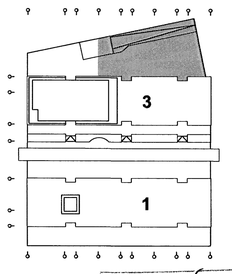

Byggingarfulltrúi Hafnarfjarðar
Afgreitt þann
29. NÓV 2006

Verkheiti:

Norðurbakki 1-3

Fjölbýli, veitingar og þjónusta í Hafnarfirði

Verkhluti: NORÐURBAKKI 3 Grunnmynd þak bílgeymslu

Teikninúmer: 2.01.19

Mælikvarði: 1:50

Teiknað: HS, IV

Yfirfarið:

Samþykkt:

Verknúmer: 0502

Útgáfudagur: 30.06.2006

Teiknislóð:

Útprentað:

Sig. Hallgrímsson

ARKÞING
BOLHOLT 8 -105 REYKJAVÍK
SÍMI: 551 0870 - FAX: 551 0875
arkthing@arkthing.is - www.arkthing.is

GUÐMUNDUR KR. GUÐMUNDSSON,		ARKITEKT
ÓLAFUR SIGURÐSSON,	050835-2869	ARKITEKT
SIGURÐUR HALLGRÍMSSON,	170753-3139	ARKITEKT
HJÖRTUR PÁLSSON,	080152-4429	BYGG.FR.