




Grunnmynd kjallara mkv. 1:20

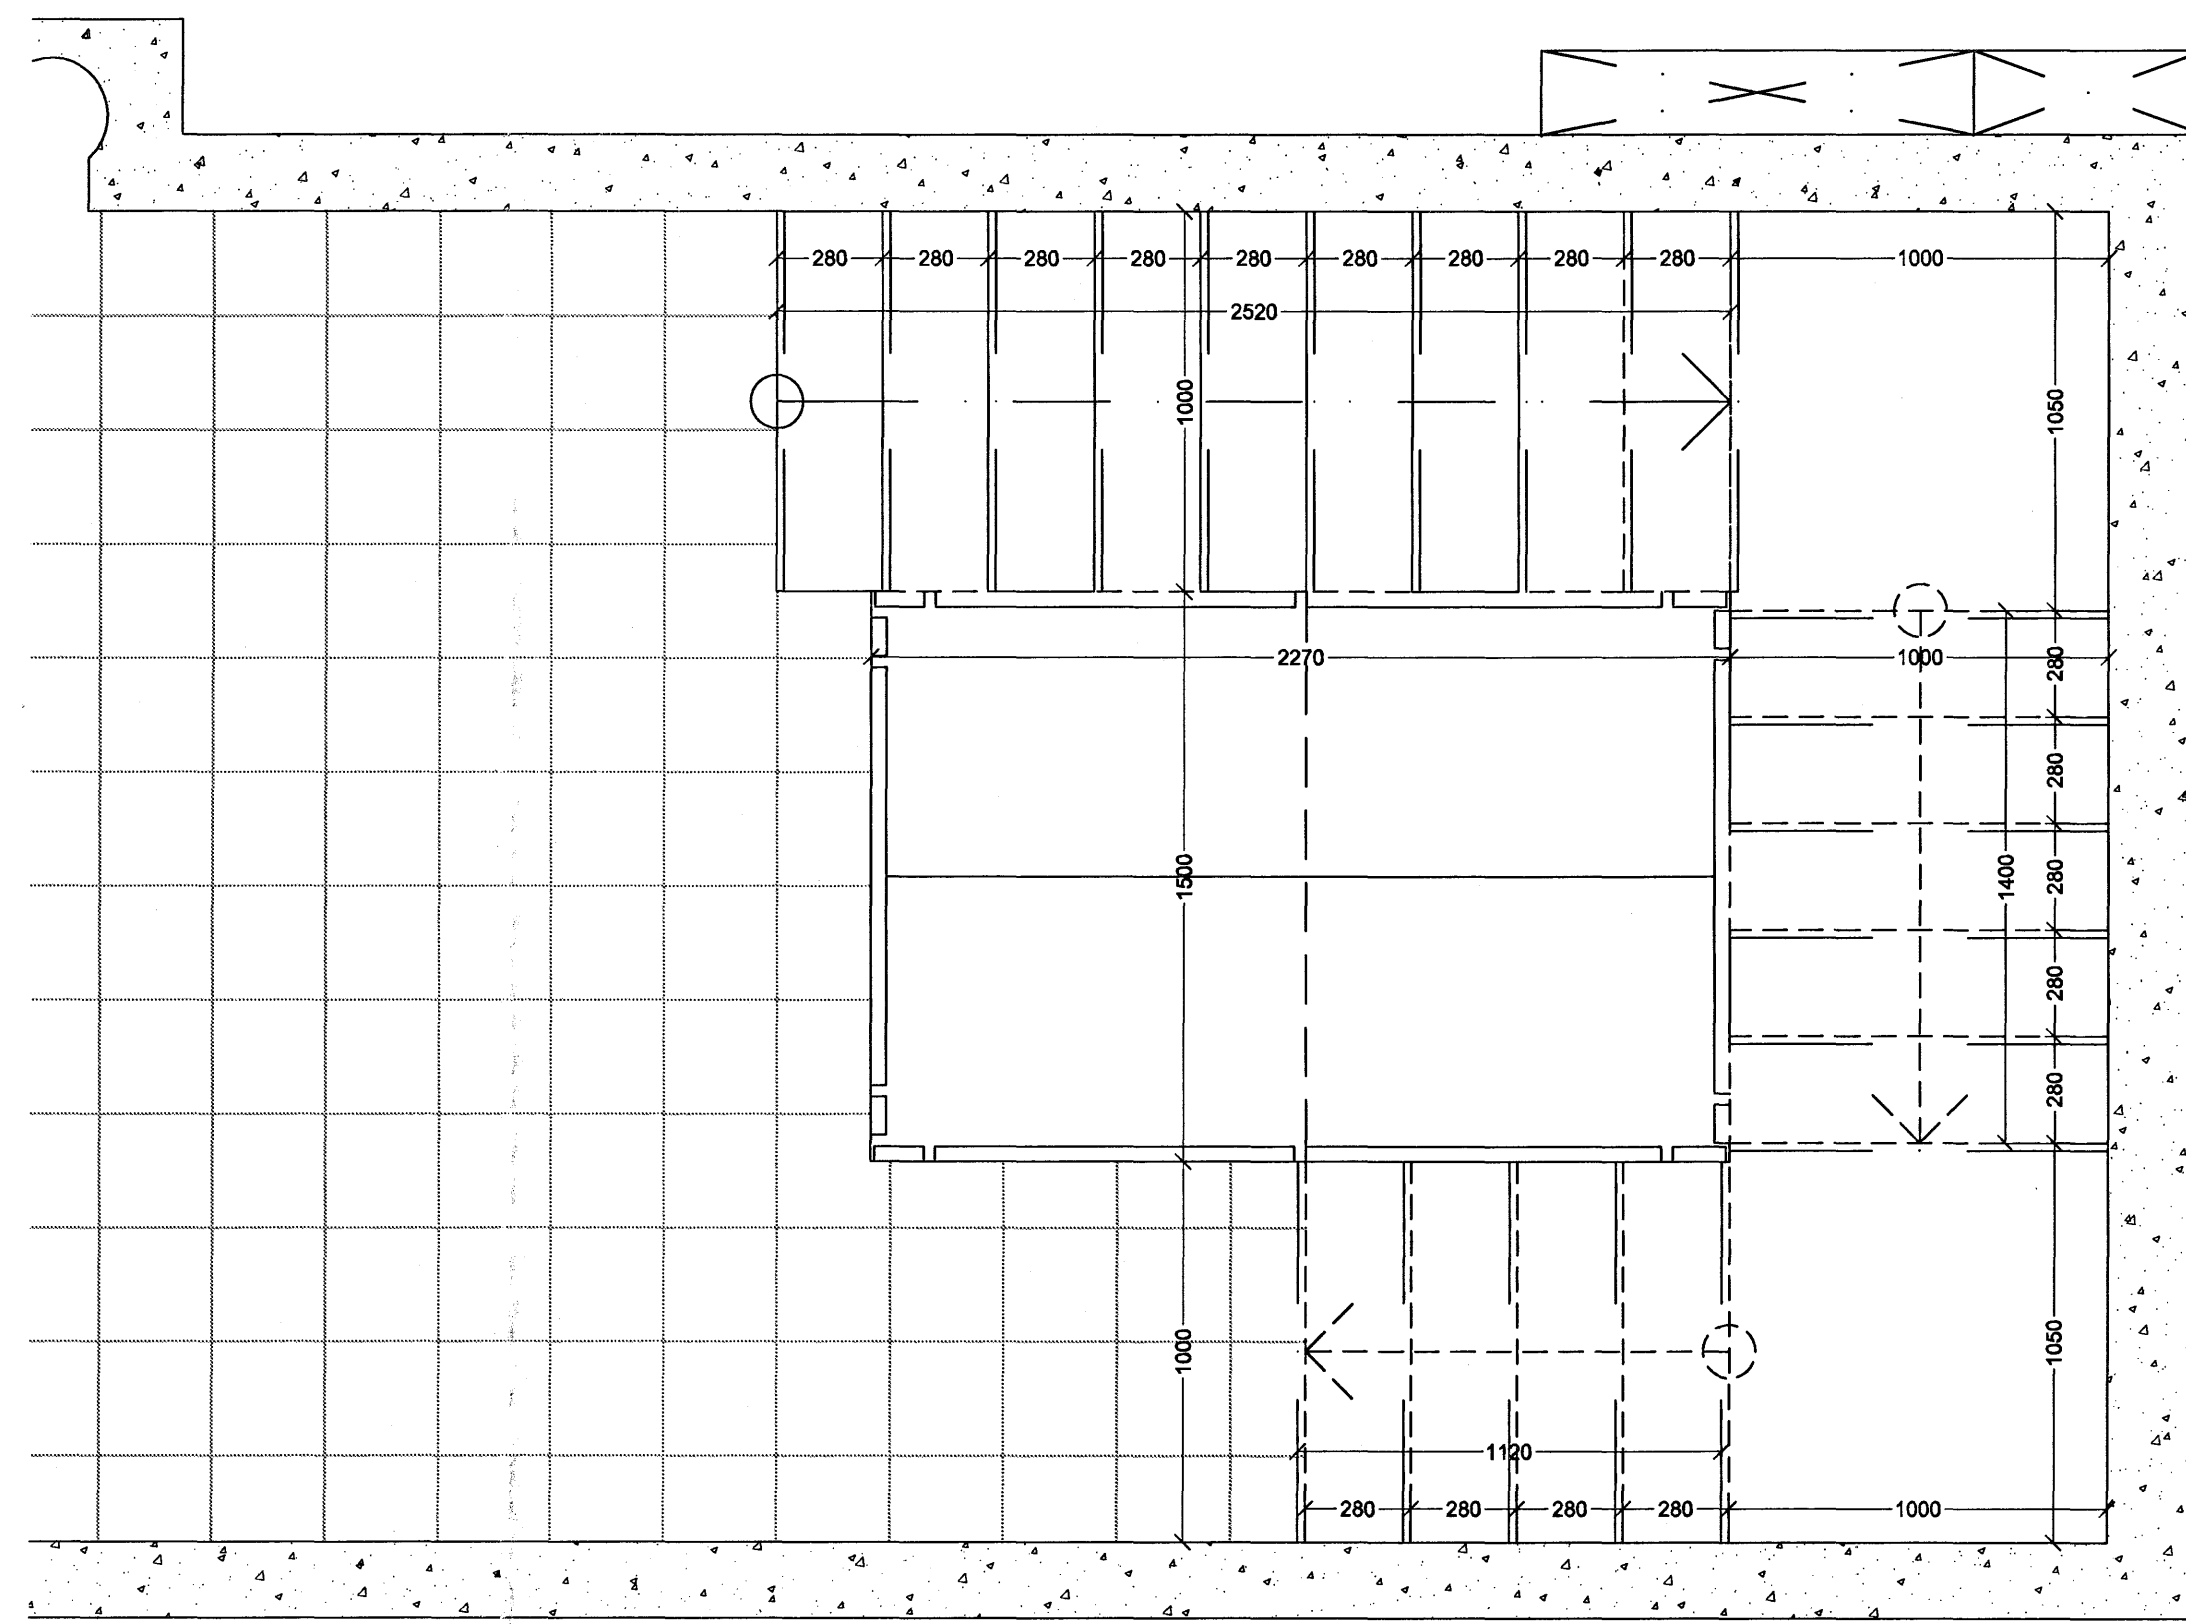


Grunnmynd 1. hæðar mkv. 1:20

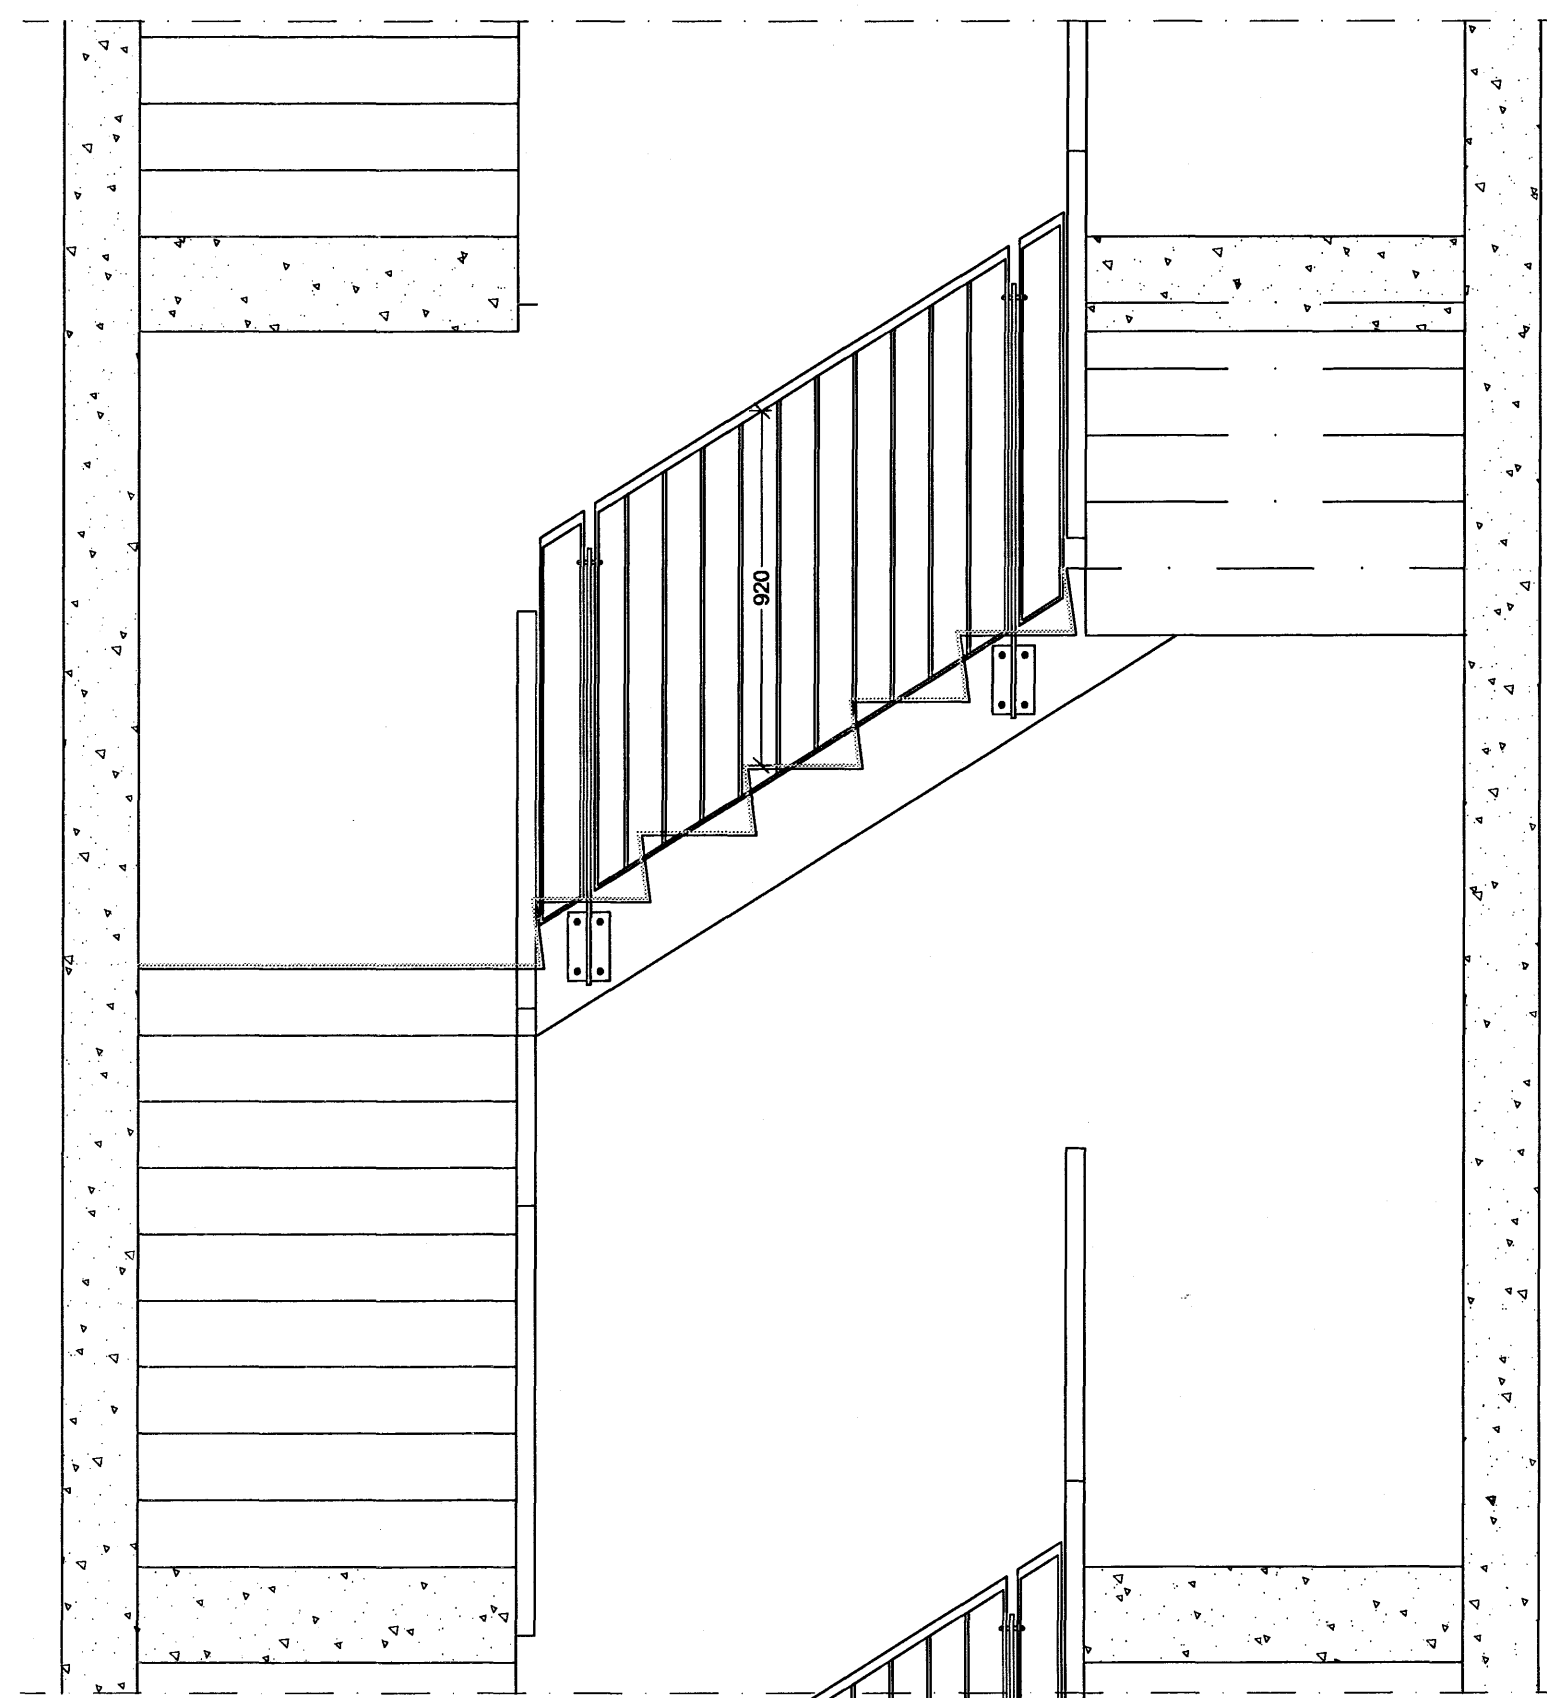

Snið A-A mkv. 1:20

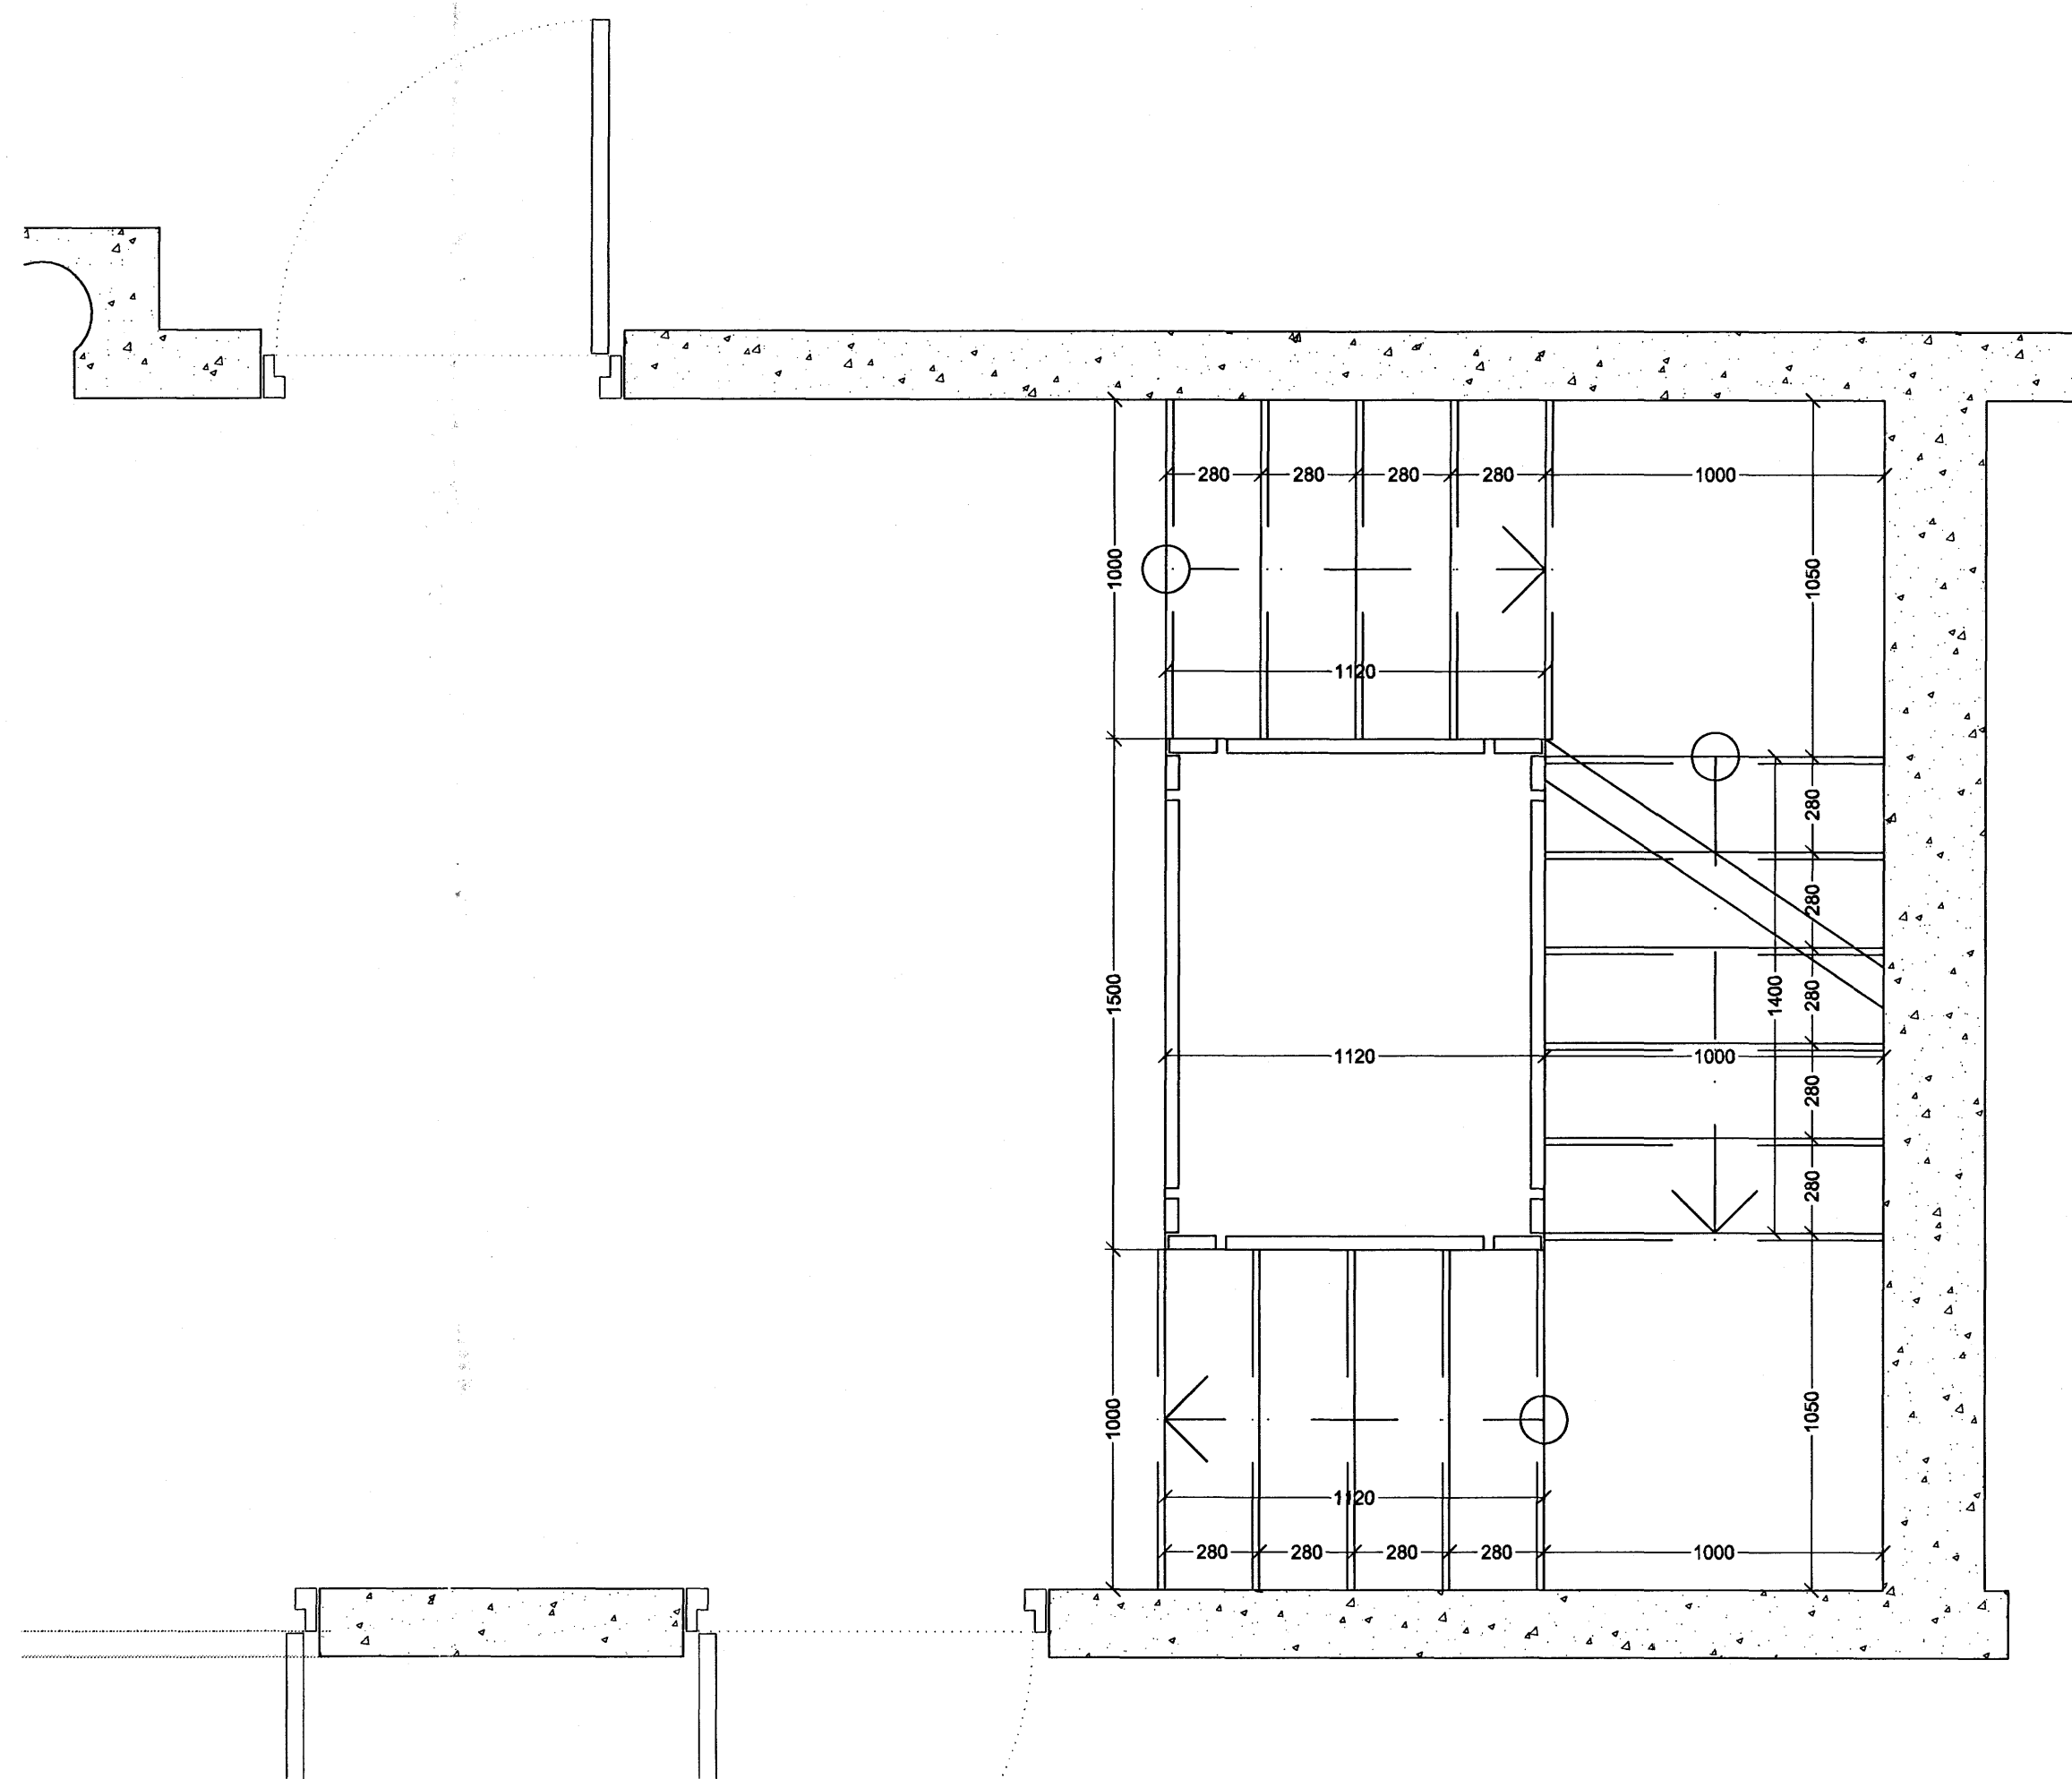

Grunnmynd 2-5. hæðar mkv. 1:20

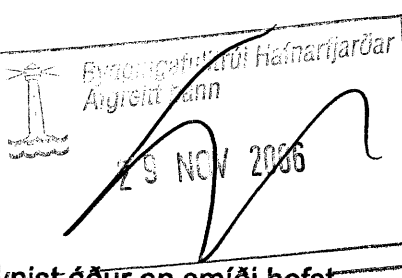

ATH. Öll mál staðreynist áður en smíðar hefist

Verkhellir:	Norðurbakki 1-3
Verkhliú:	Fjölbýli veitingar og þjónusta í Hafnarvíð
Teiknínúmer:	NORÐURBAKKI 1, stigi og handrið, stigagangur A
Mælikvarði:	2.04.01
Teiknað:	1:20
Yfirfarir:	hs
Sampykkt:	
Verknúmer:	0502
Útgáfudagur:	30.06.2006
Teiknastöð:	
Úprentað:	

Sig. Heðgrímsson