


2. hæð

1. hæð


Kjallari

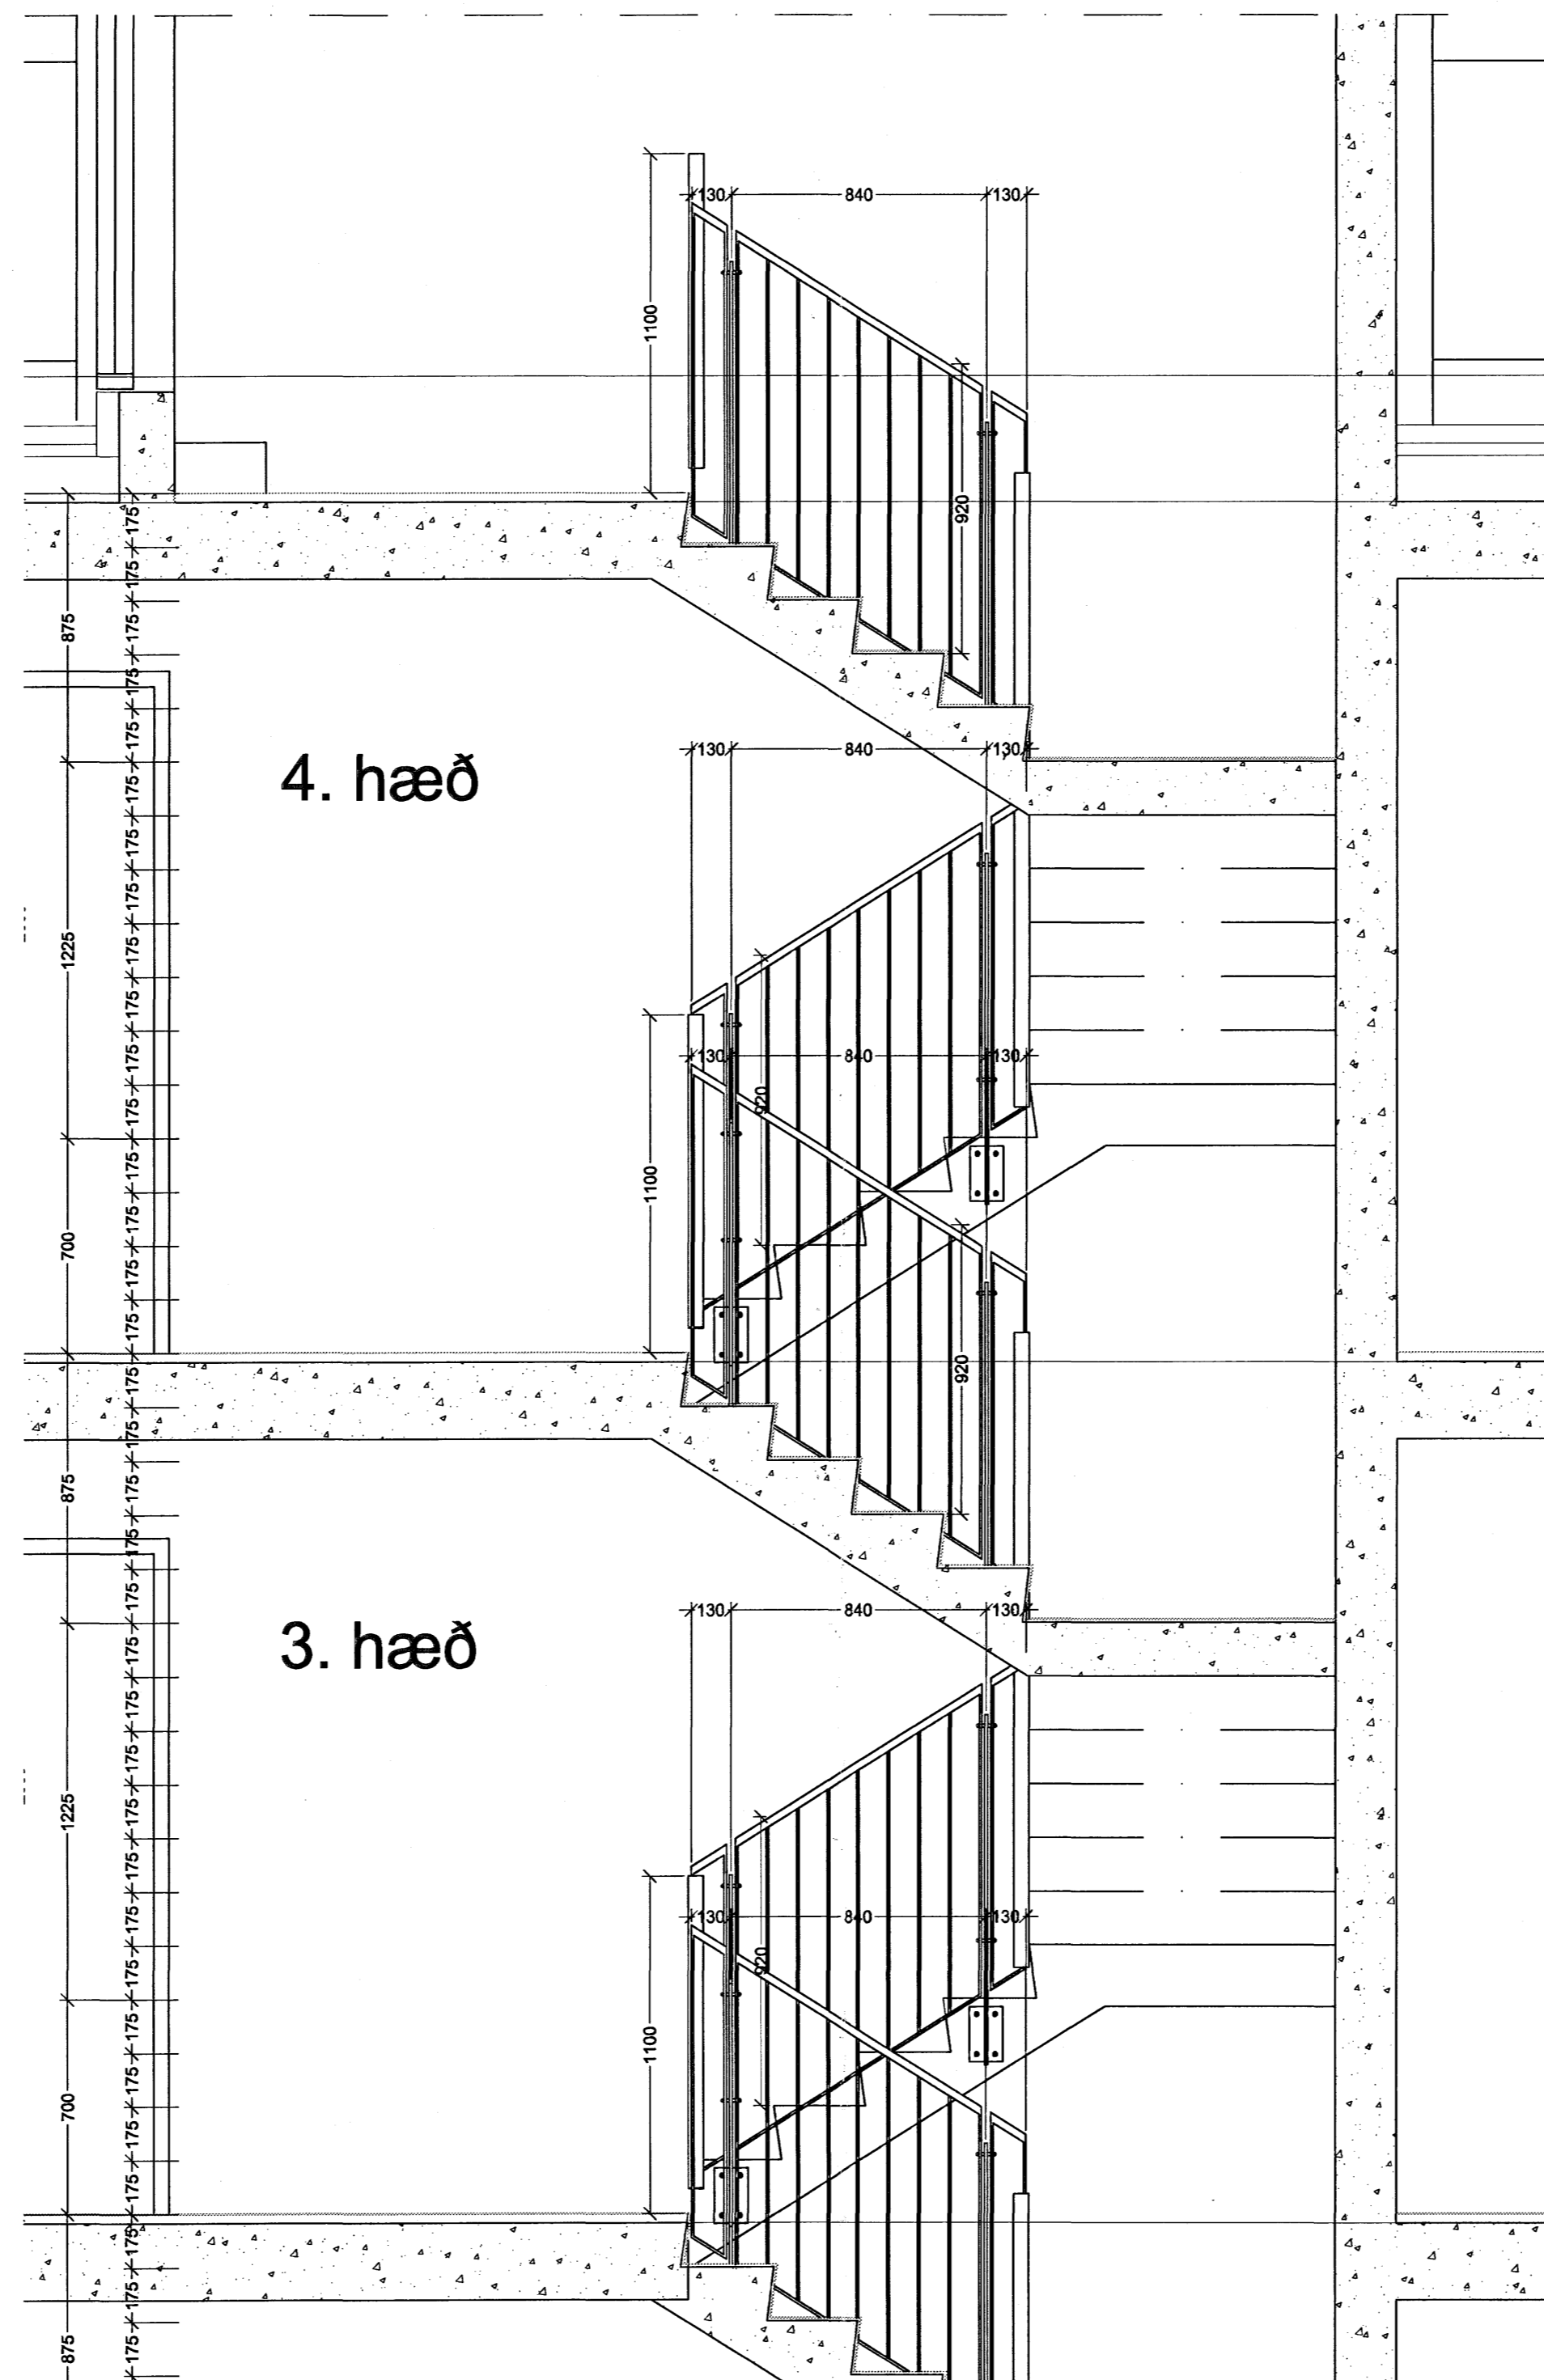

4. hæð

3. hæð

Frágangur á handriði:
 Hreinsa skal alla fleti af óhreinindum og lausum flögum. Slípa skal allar suður og fjarlægja alla klepra og slípa stálfleti þannig að heill og ógallaður flötur náist.
 Sandblása skal alla fleti
 Gera skal við og slípa
 Þrifa með alkýðþynni
 Sparta og slípa
 Grunna
 Sprautulakka
 Litur: RAL 9006, gljástig 30%

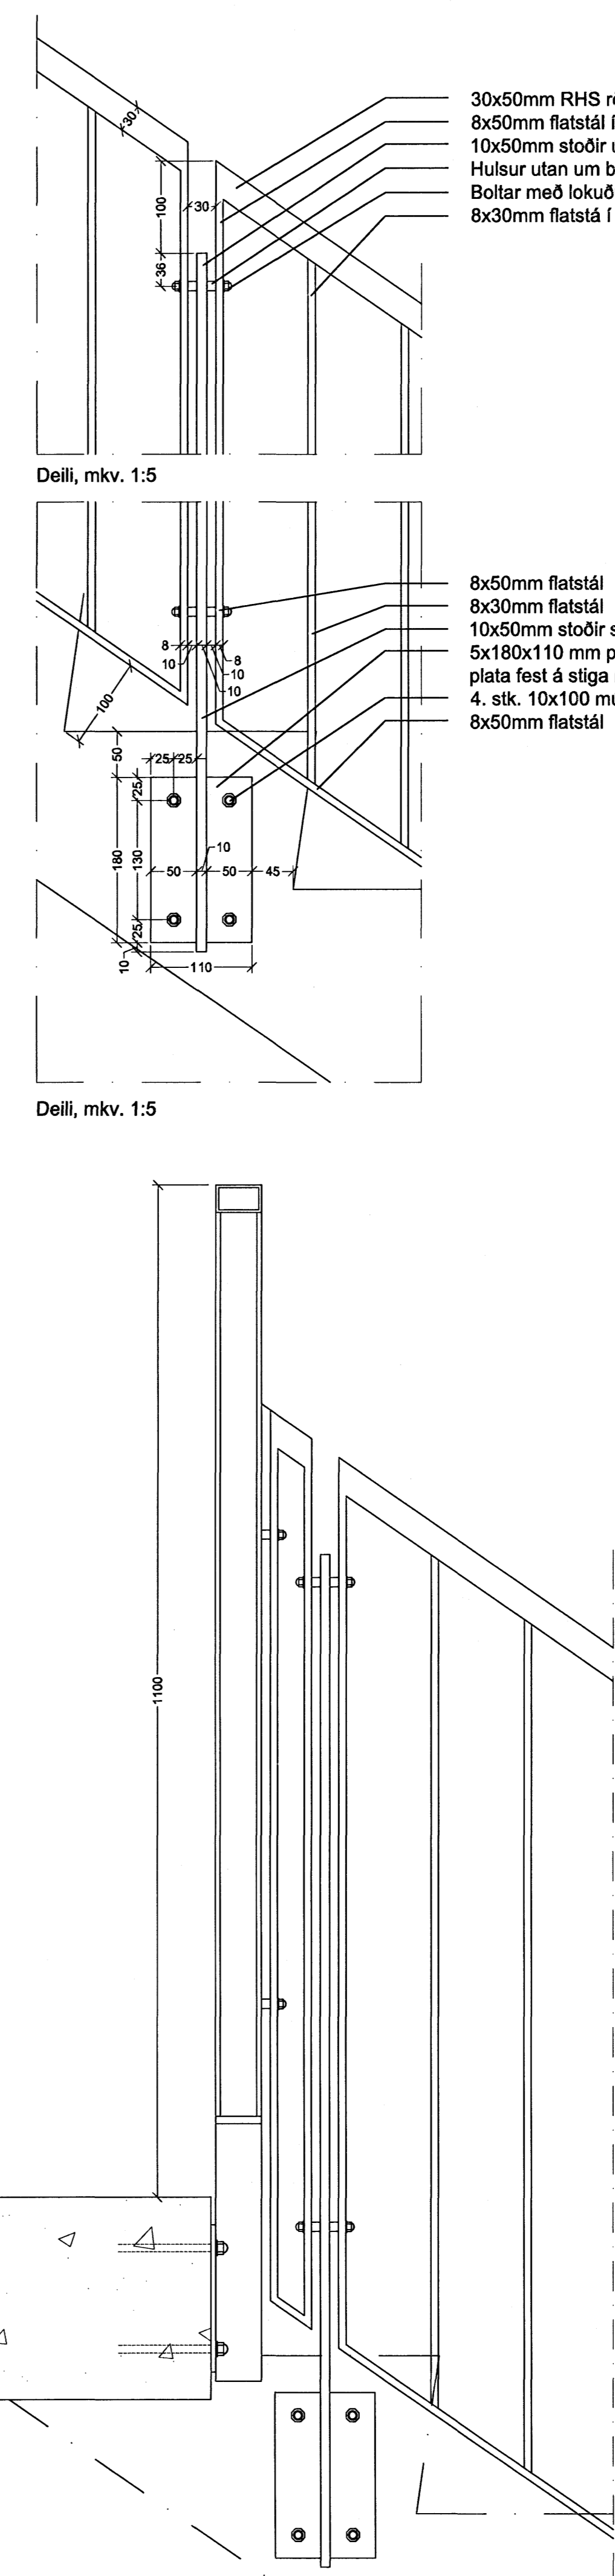


30x50mm RHS rör ferkantað
 8x50mm flatstál í hlíðum og botni
 10x50mm stoðir úr flatstáli
 Húlsur utan um bolta úr stáli
 Boltar með lokuðum róm úr stáli
 8x30mm flatstál í stoðum (miðjusetir)

8x50mm flatstál
 8x30mm flatstál
 10x50mm stoðir soðnar á
 5x180x110 mm plötu
 plata fest á stiga með
 4. stk. 10x100 múrboltum
 8x50mm flatstál

Deili, mkv. 1:5


Deili, mkv. 1:5

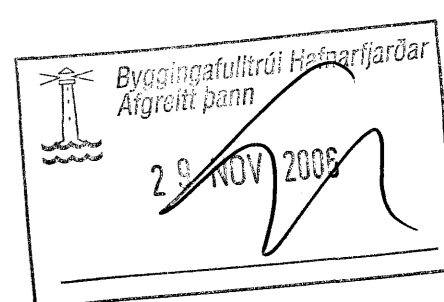

ATH. Öll mál staðreynist áður en smíði hefst

Verkefni:	Norðurbakki 1-3 Fjölbýli veitingar og þjónusta í Hafnarhöfði
Verkhúti:	NORÐURBAKKI 1, stigi og handriði, stigagangur A
Tekningúmer:	2.04.02
Mælikvarði:	1:20/1:5
Teknað:	hs
Yfirfarir:	
Samþykkt:	
Verknúmer:	0502
Útgáfudagur:	30.08.2008
Teknisáð:	
Úprentað:	

Sigr. Kellgrímsson

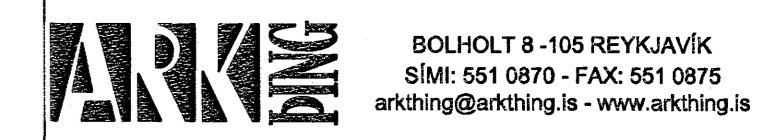

BOLHOLT 8 - 105 REYKJAVÍK
 Sími: 551 0870 - Fax: 551 0875
 arkthing@arkthing.is - www.arkthing.is

SIÐUR HALLGRÍMSSON, 170753-3109 ARKITEKT
 HJÓRTUR PÁLSSON, 080152-4429 BYGG.FR.