




Grunnmynd kjallara mkv. 1:20

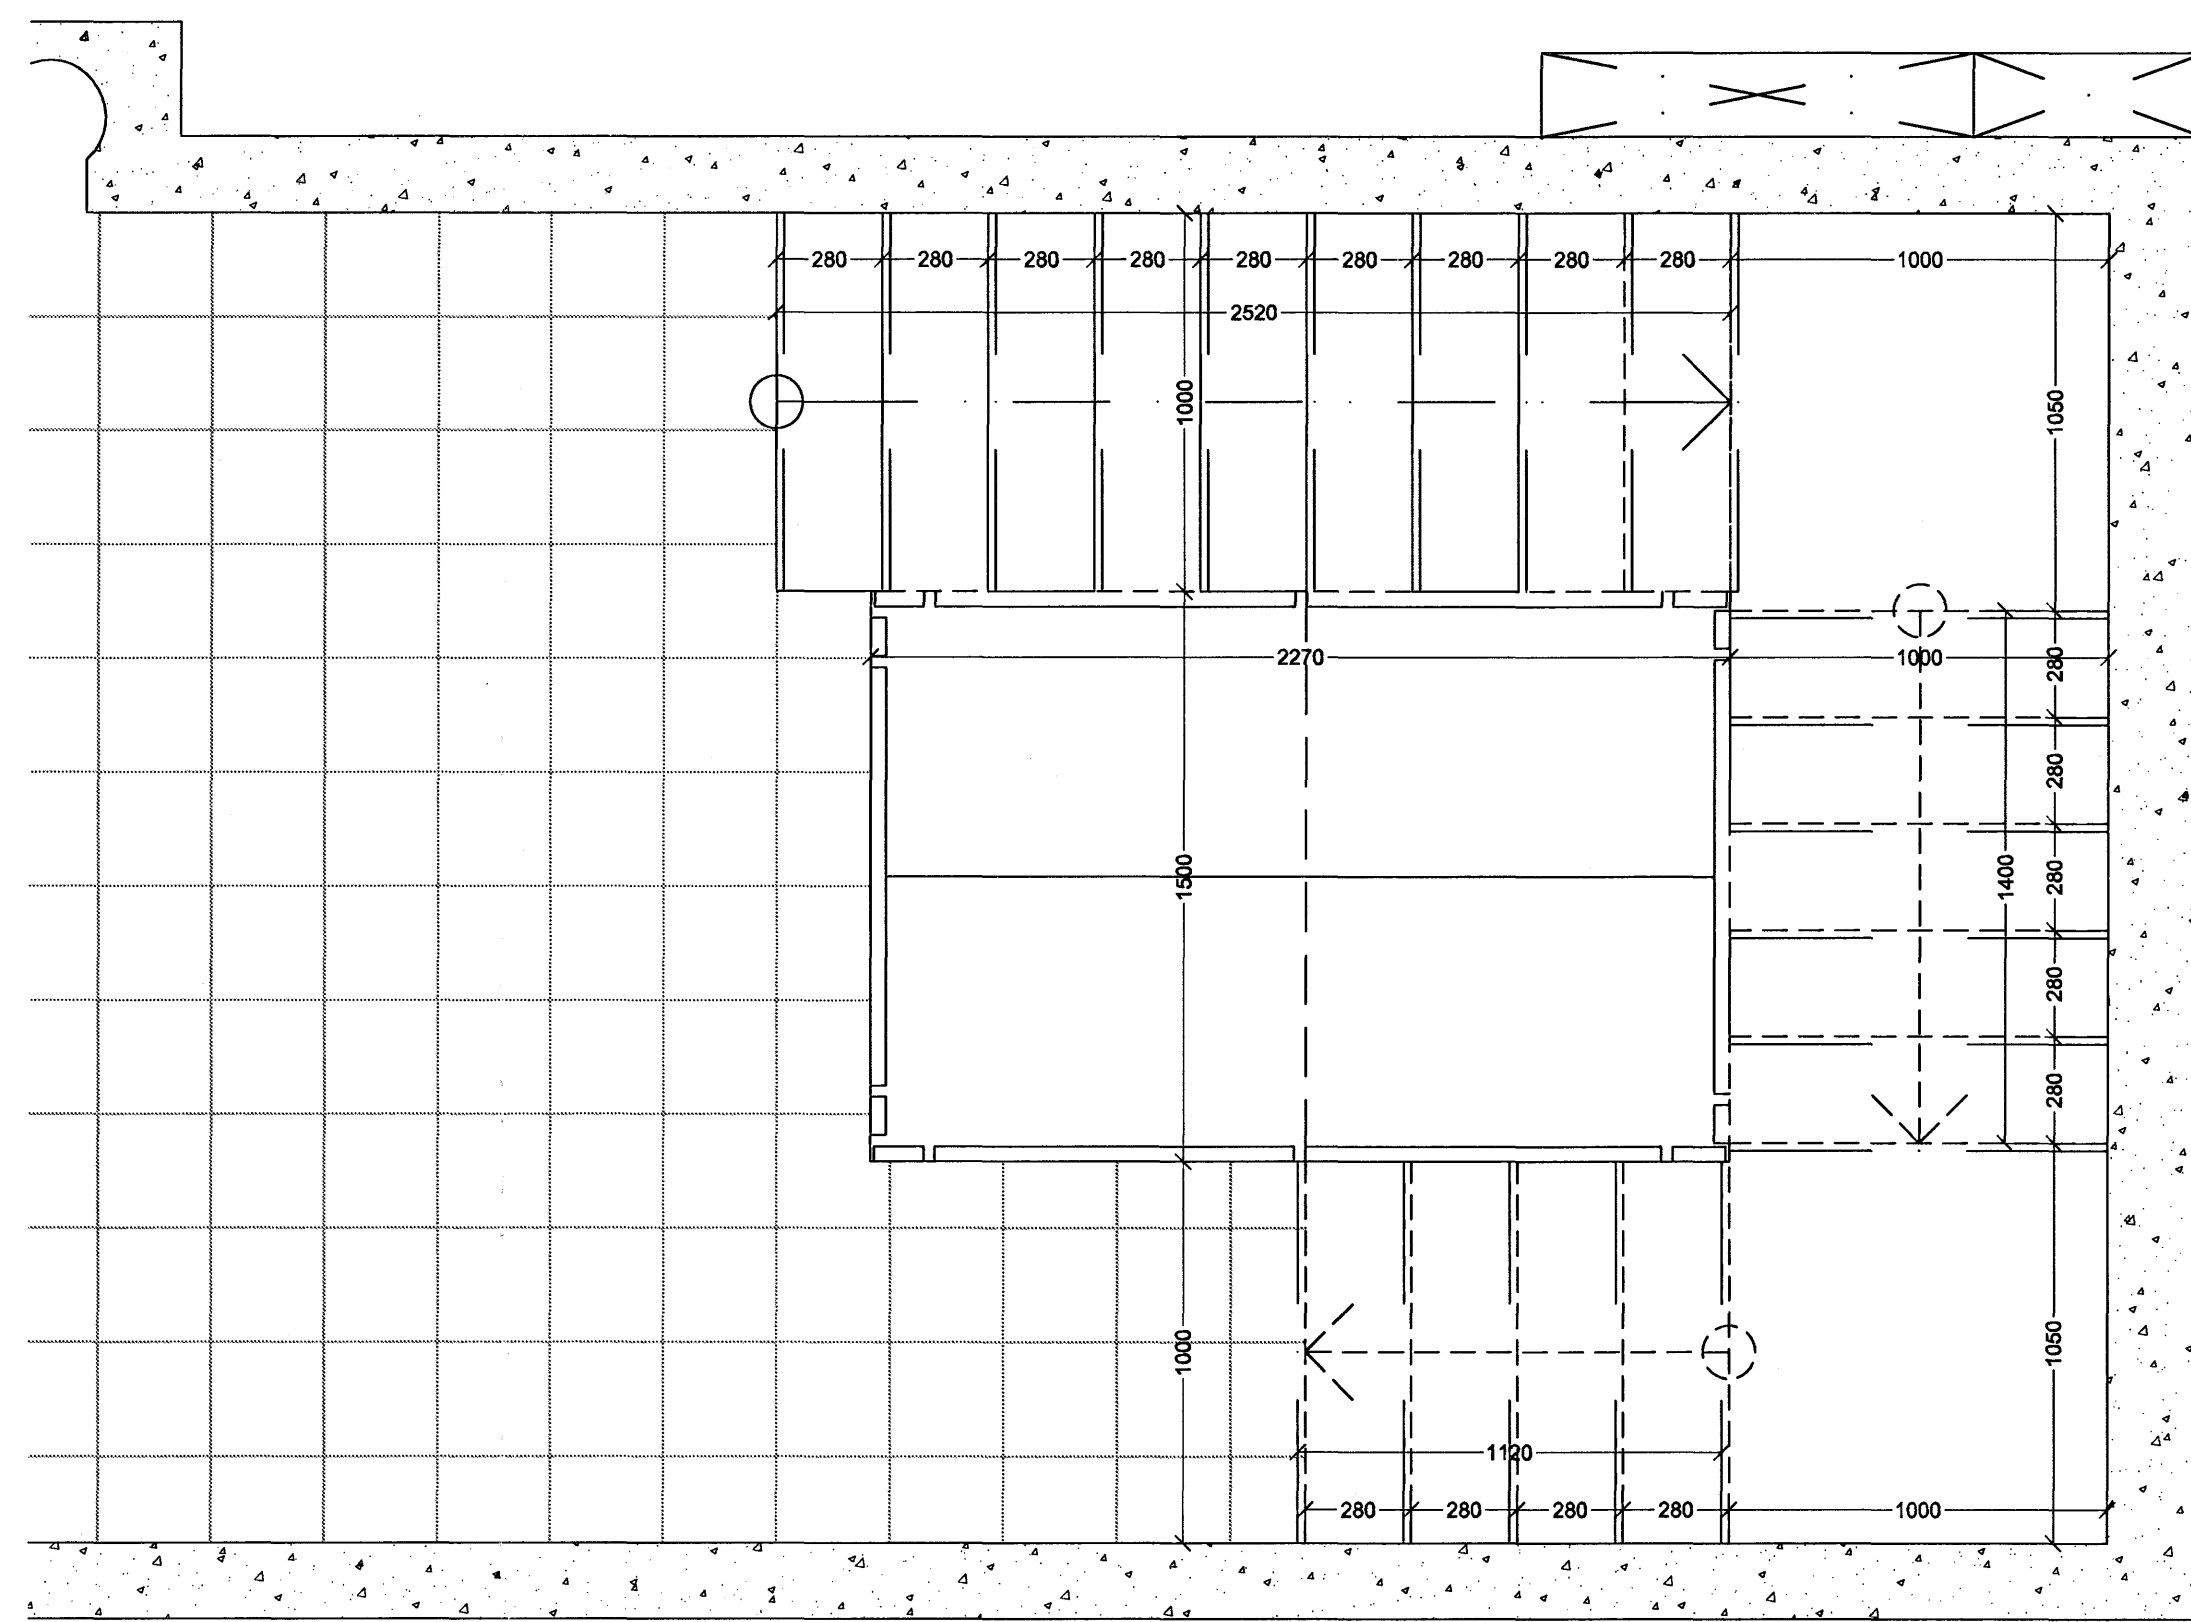


Grunnmynd 1. hæðar mkv. 1:20

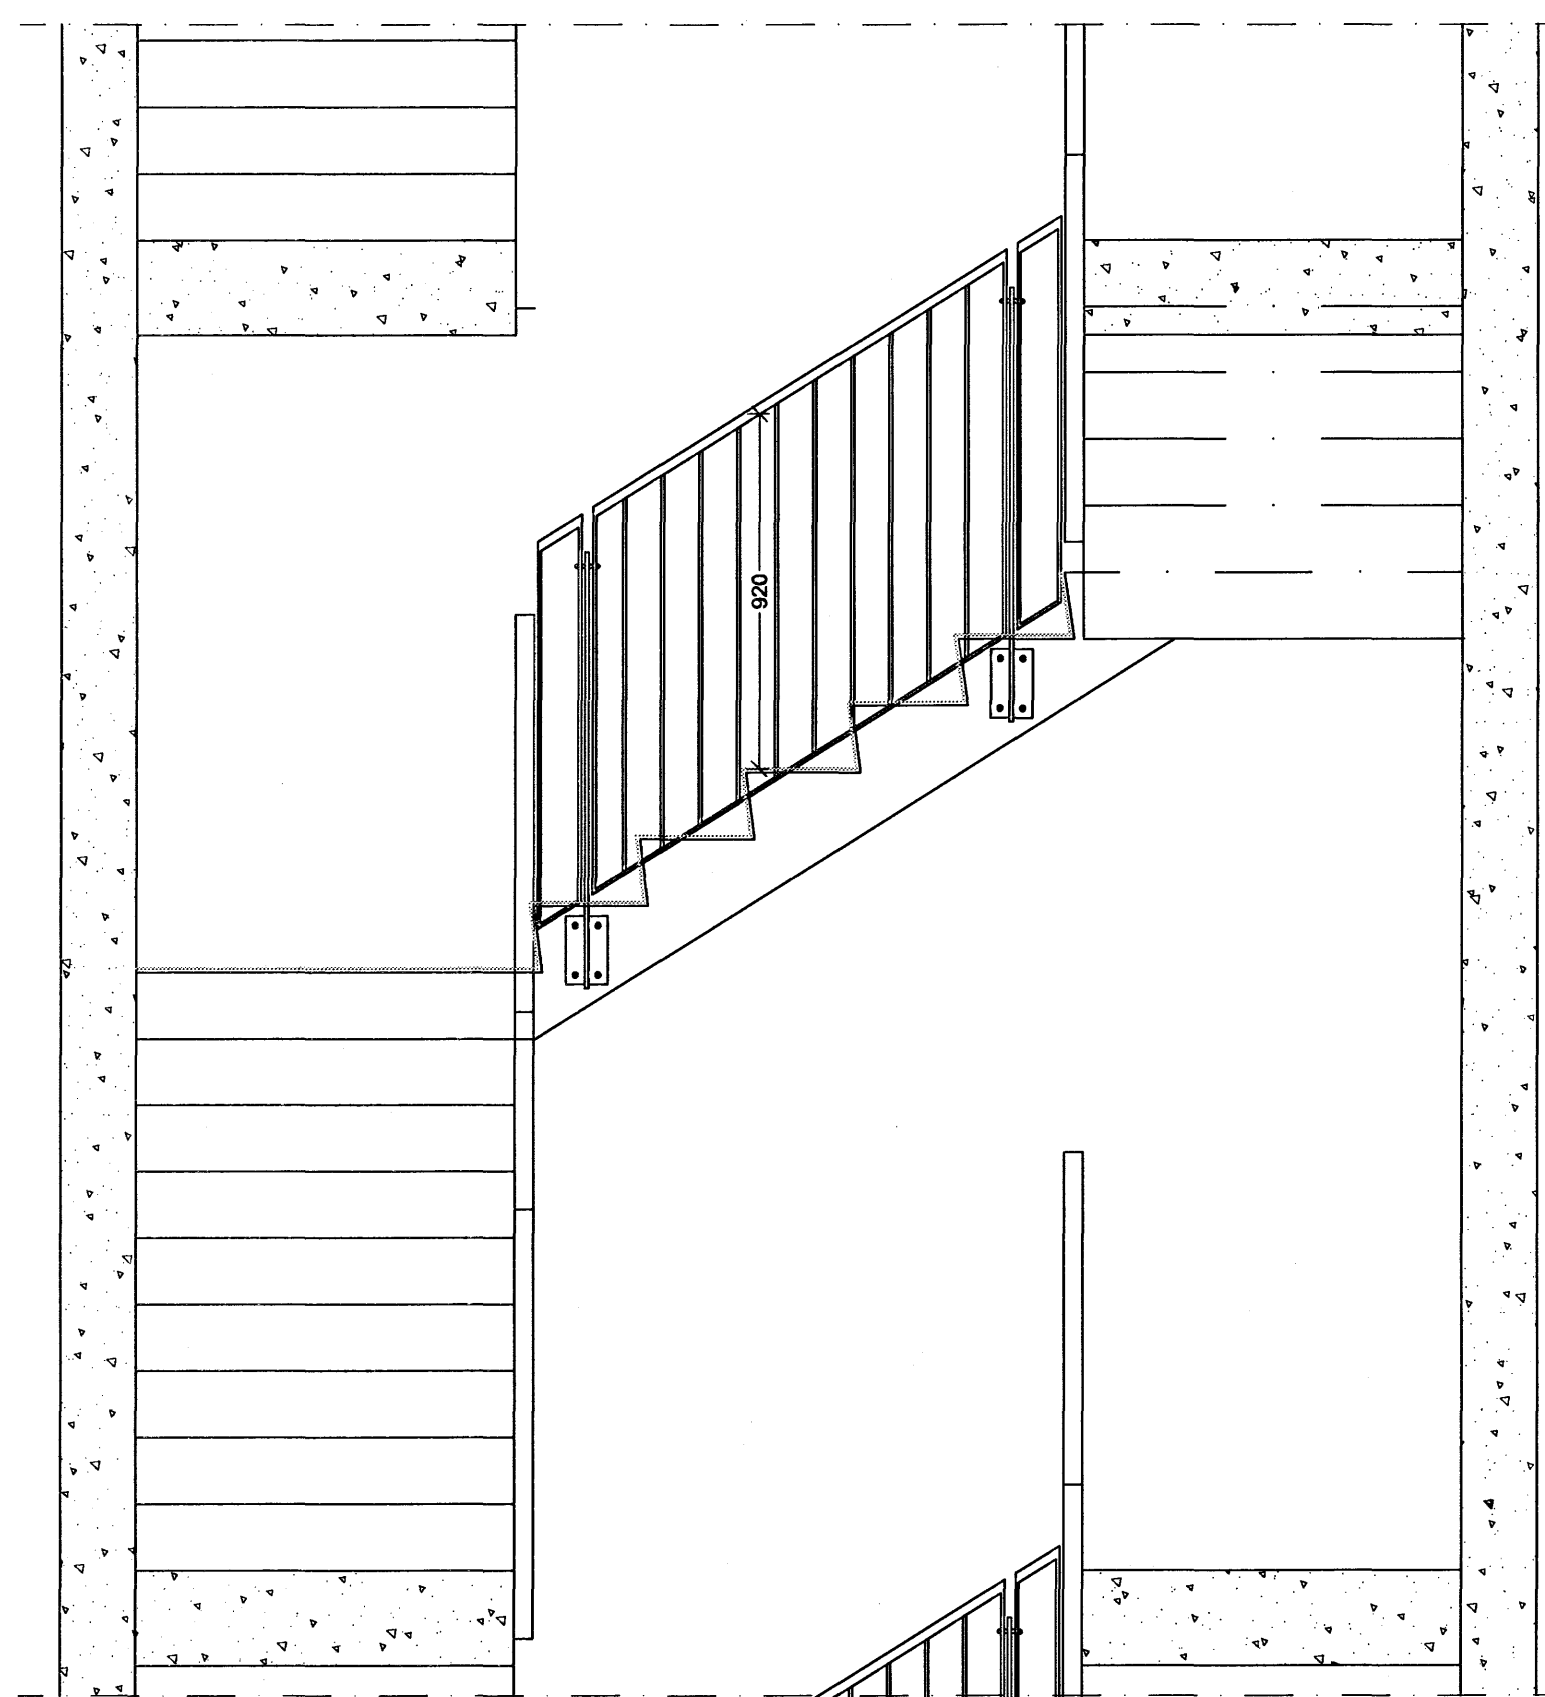

Snið A-A mkv. 1:20

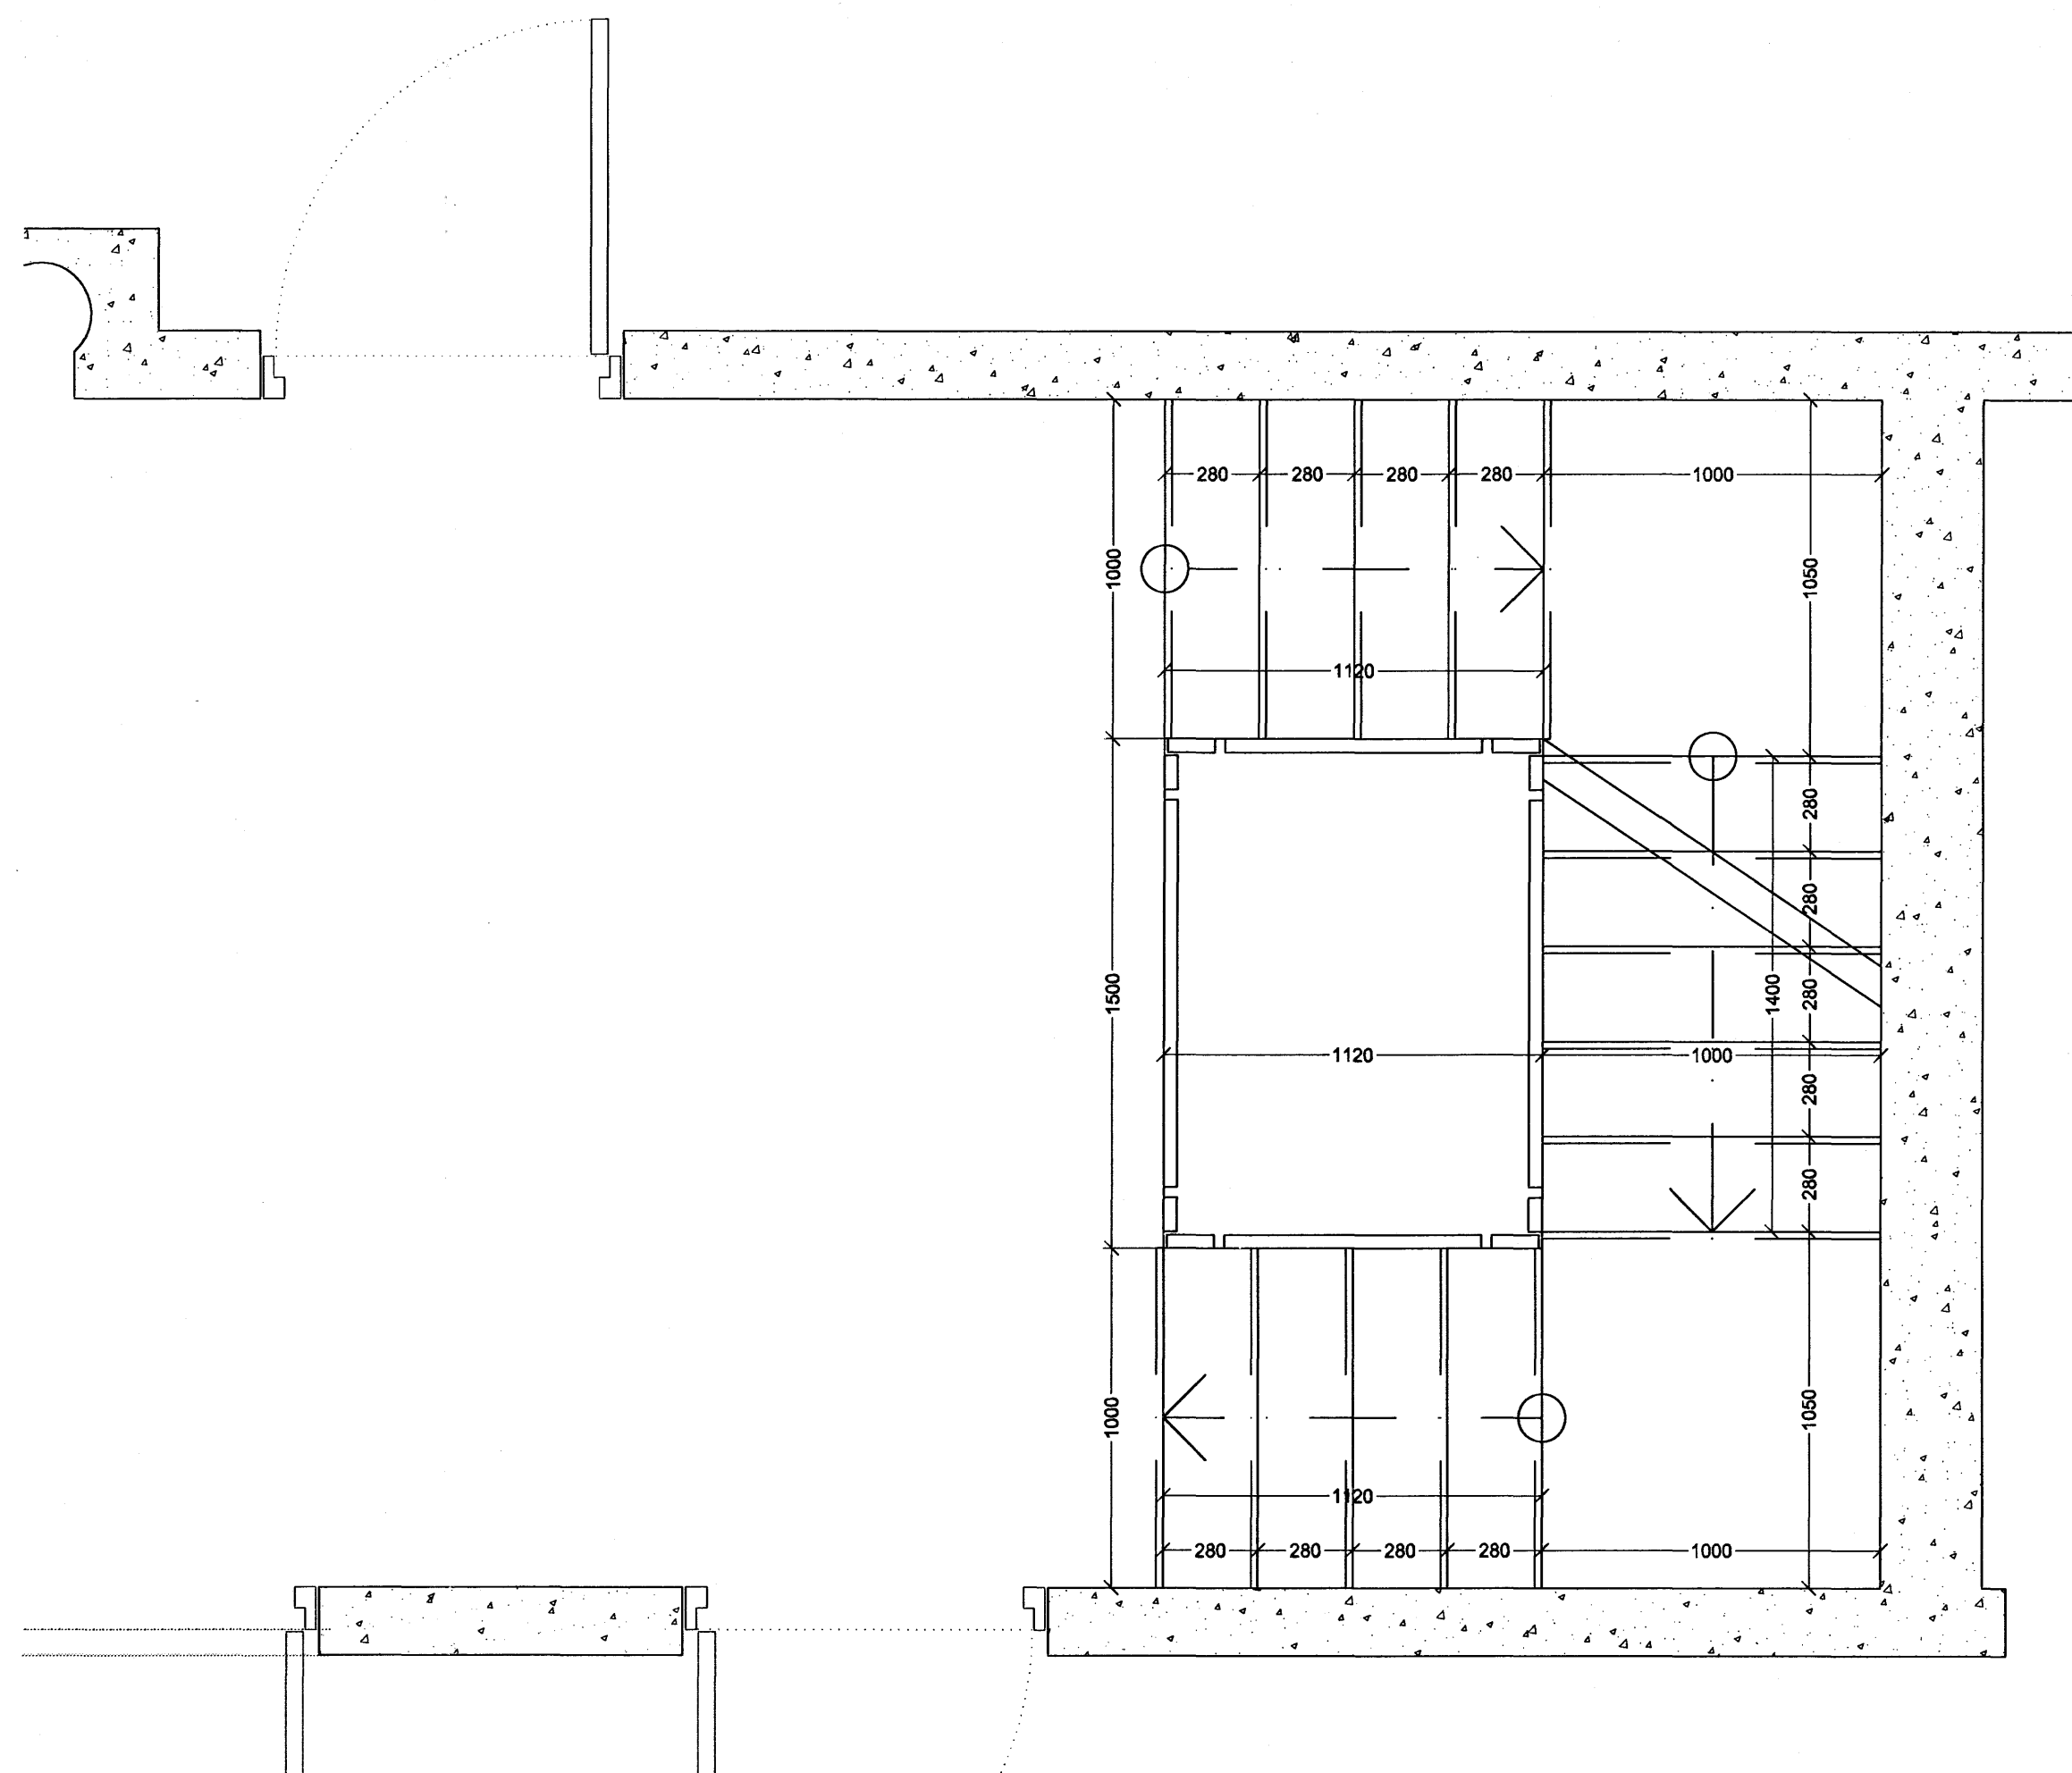

Grunnmynd 2-4. hæðar mkv. 1:20

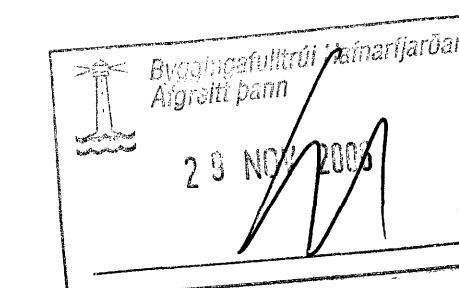

ATH. Öll mál staðreynist áður en smíði hefst

Verkhelli: **Norðurbakki 1-3**
Fjölbýli veitingar og þjónusta í Hafnarföri

Verkhúti: **NORÐURBAKKI 1, stigi og handrið, stígangur B og C**

Teiknúmer: **2.04.03**

Mælikvæði: 1:20

Teiknað: hs

Yfirfarið:

Samþykkt:

Verknúmer: 0502

Útgáfudagur: 30.08.2006

Teiknialóð:

Úprentað:

Sig. Hallgrímsson