




Grunnmynd kjallara mkv. 1:20

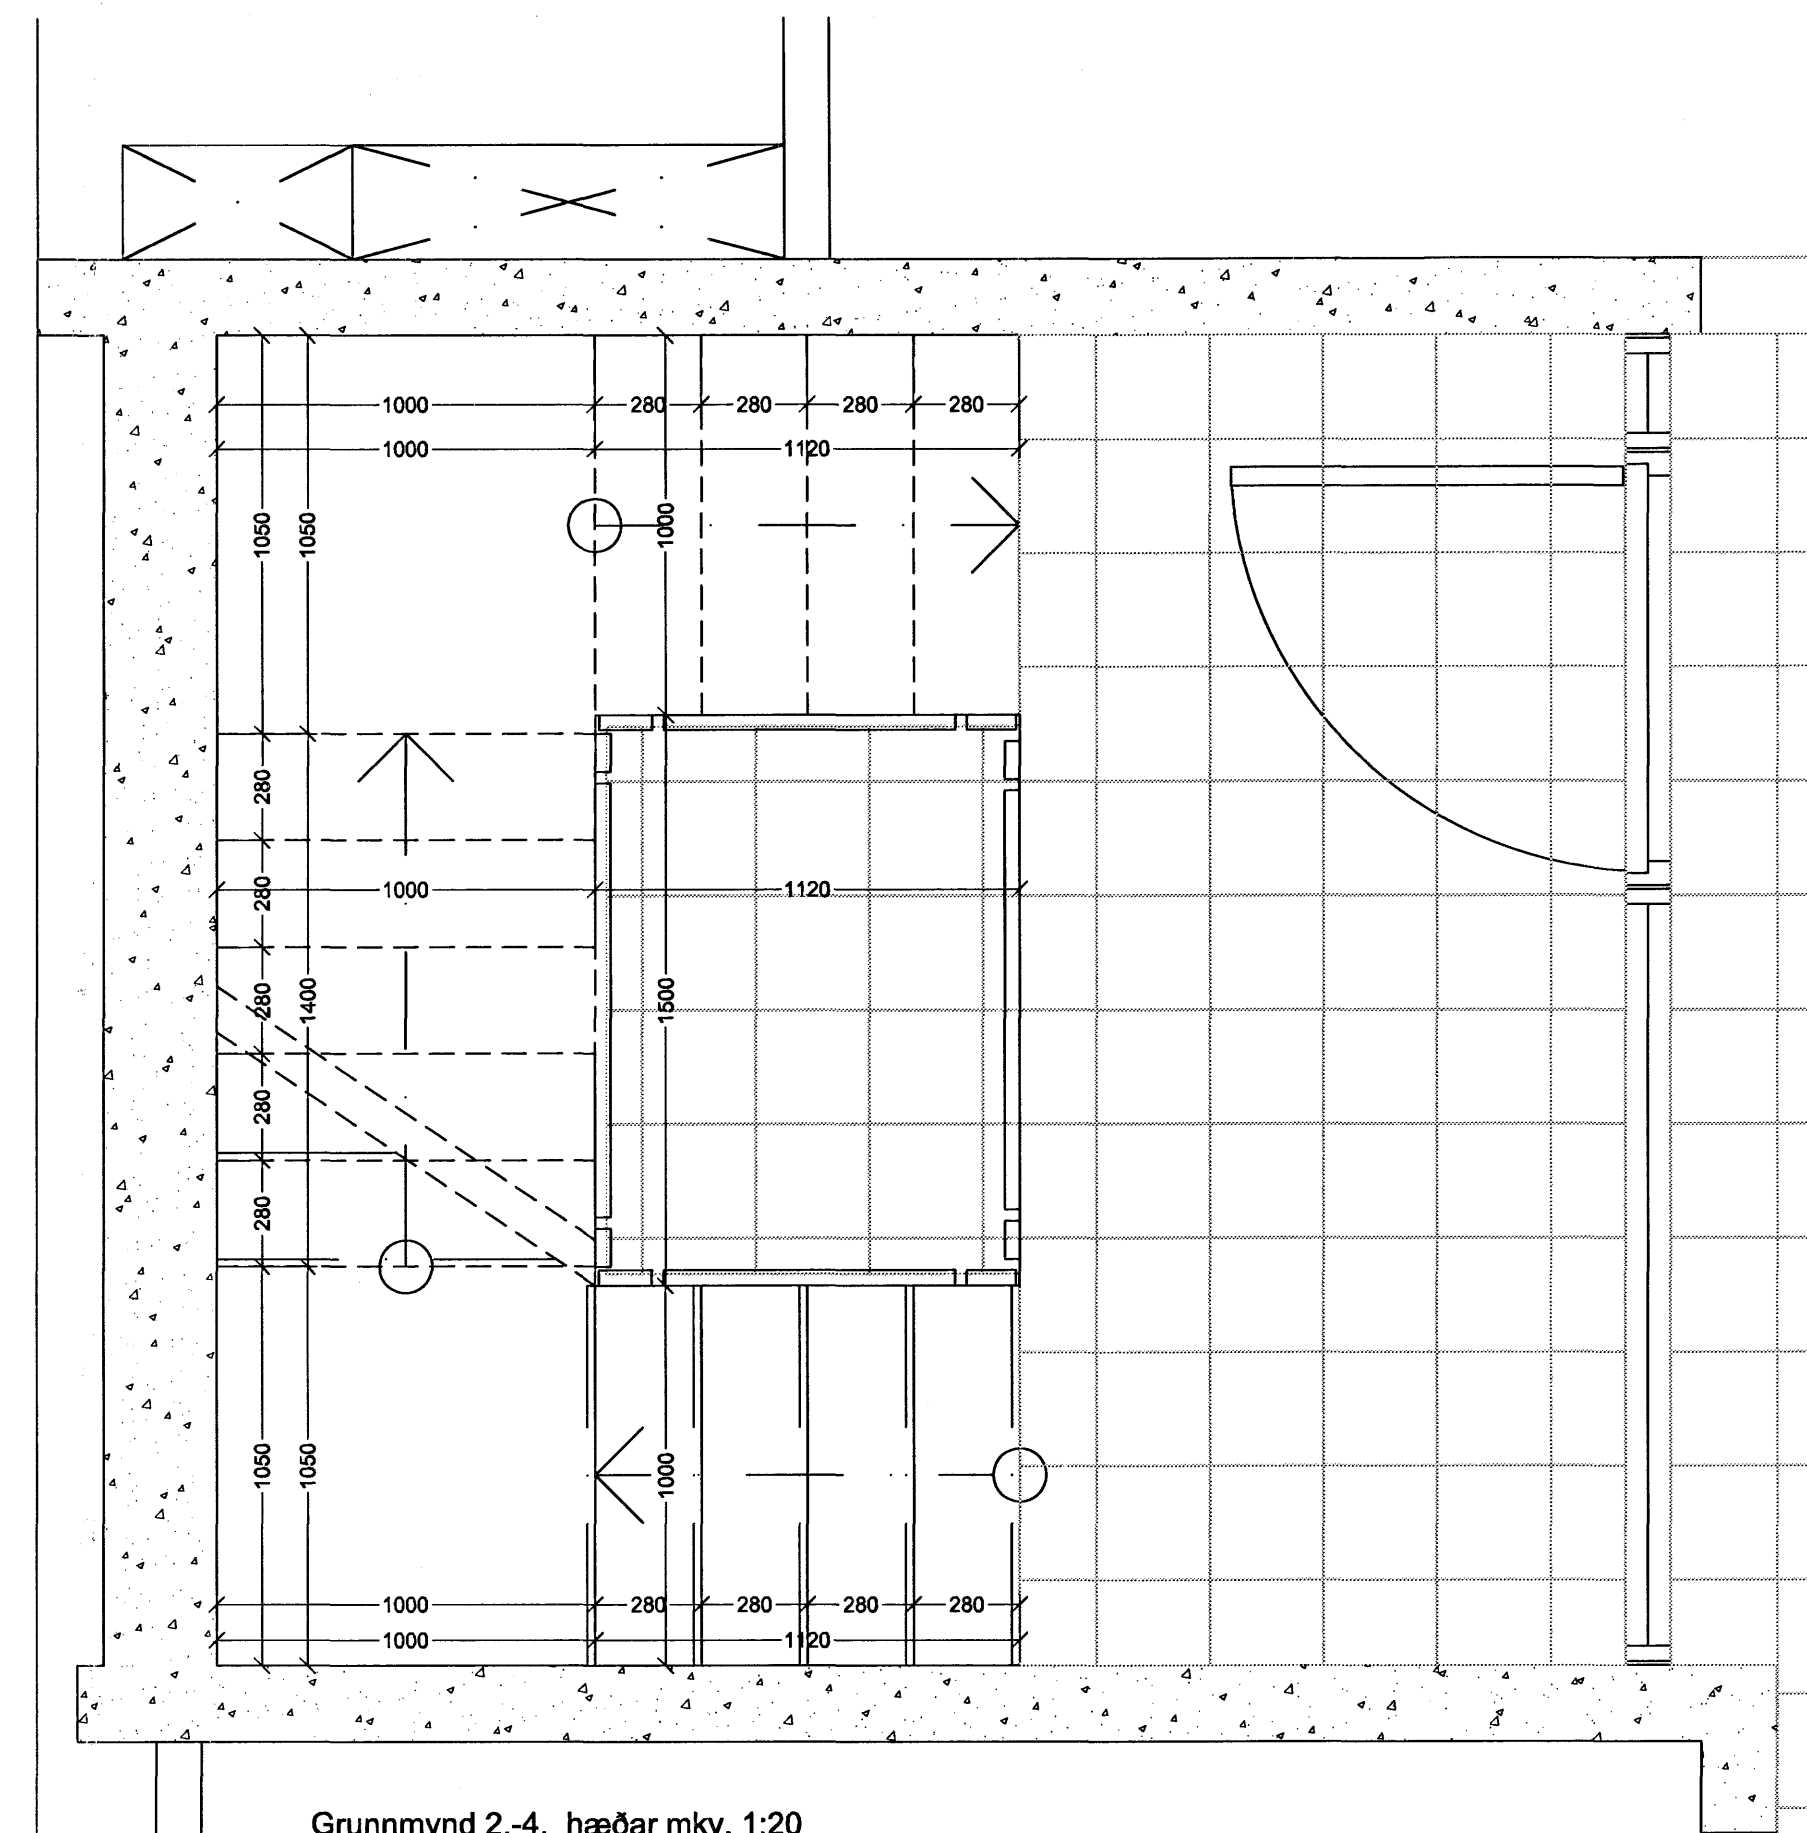


Grunnmynd 2.-4. hæðar mkv. 1:20

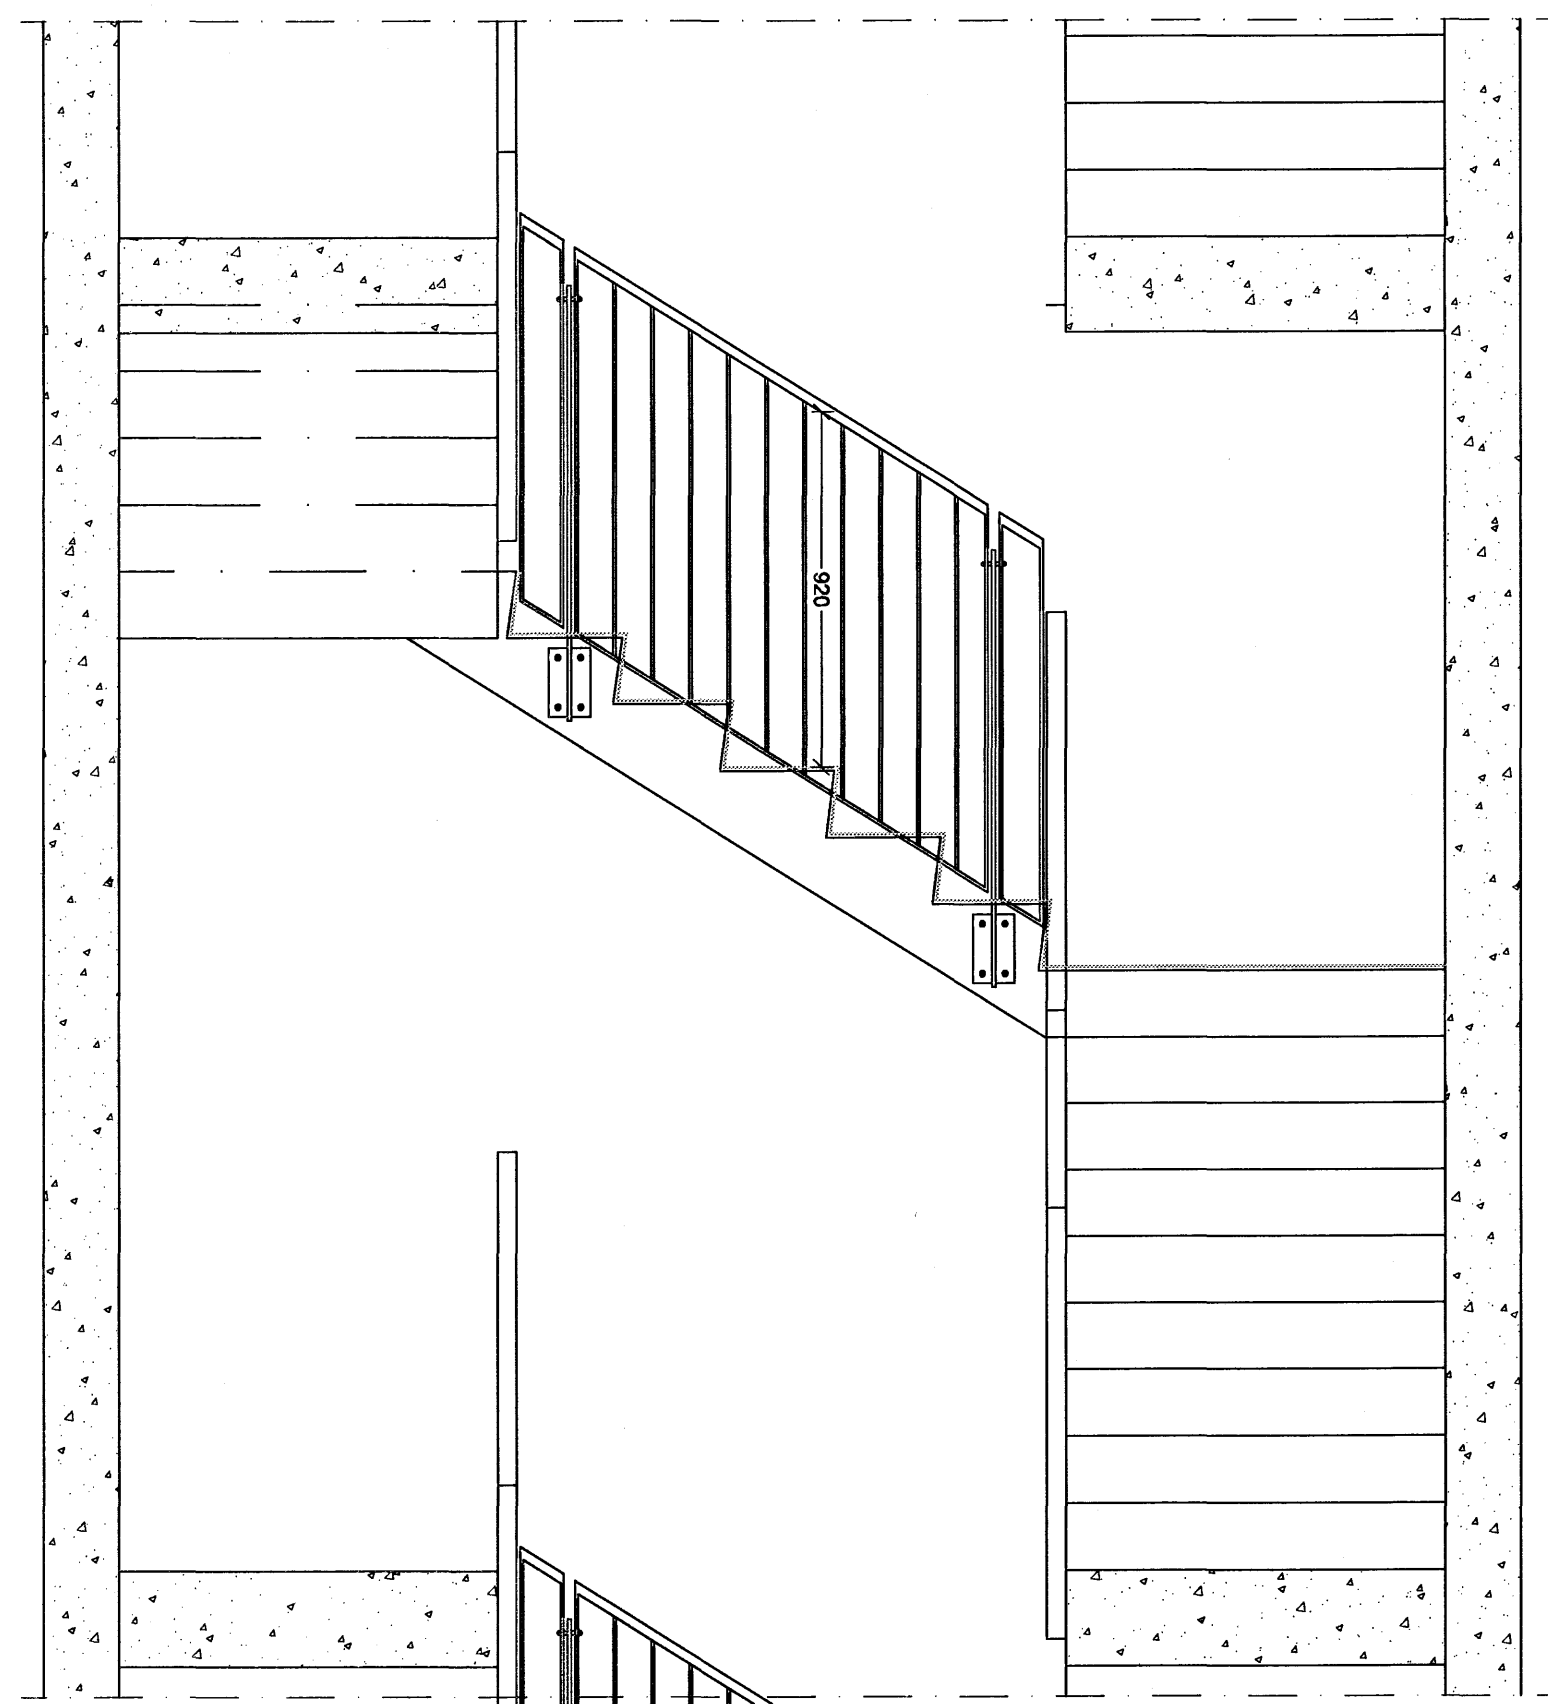

Sníð A-A mkv. 1:20

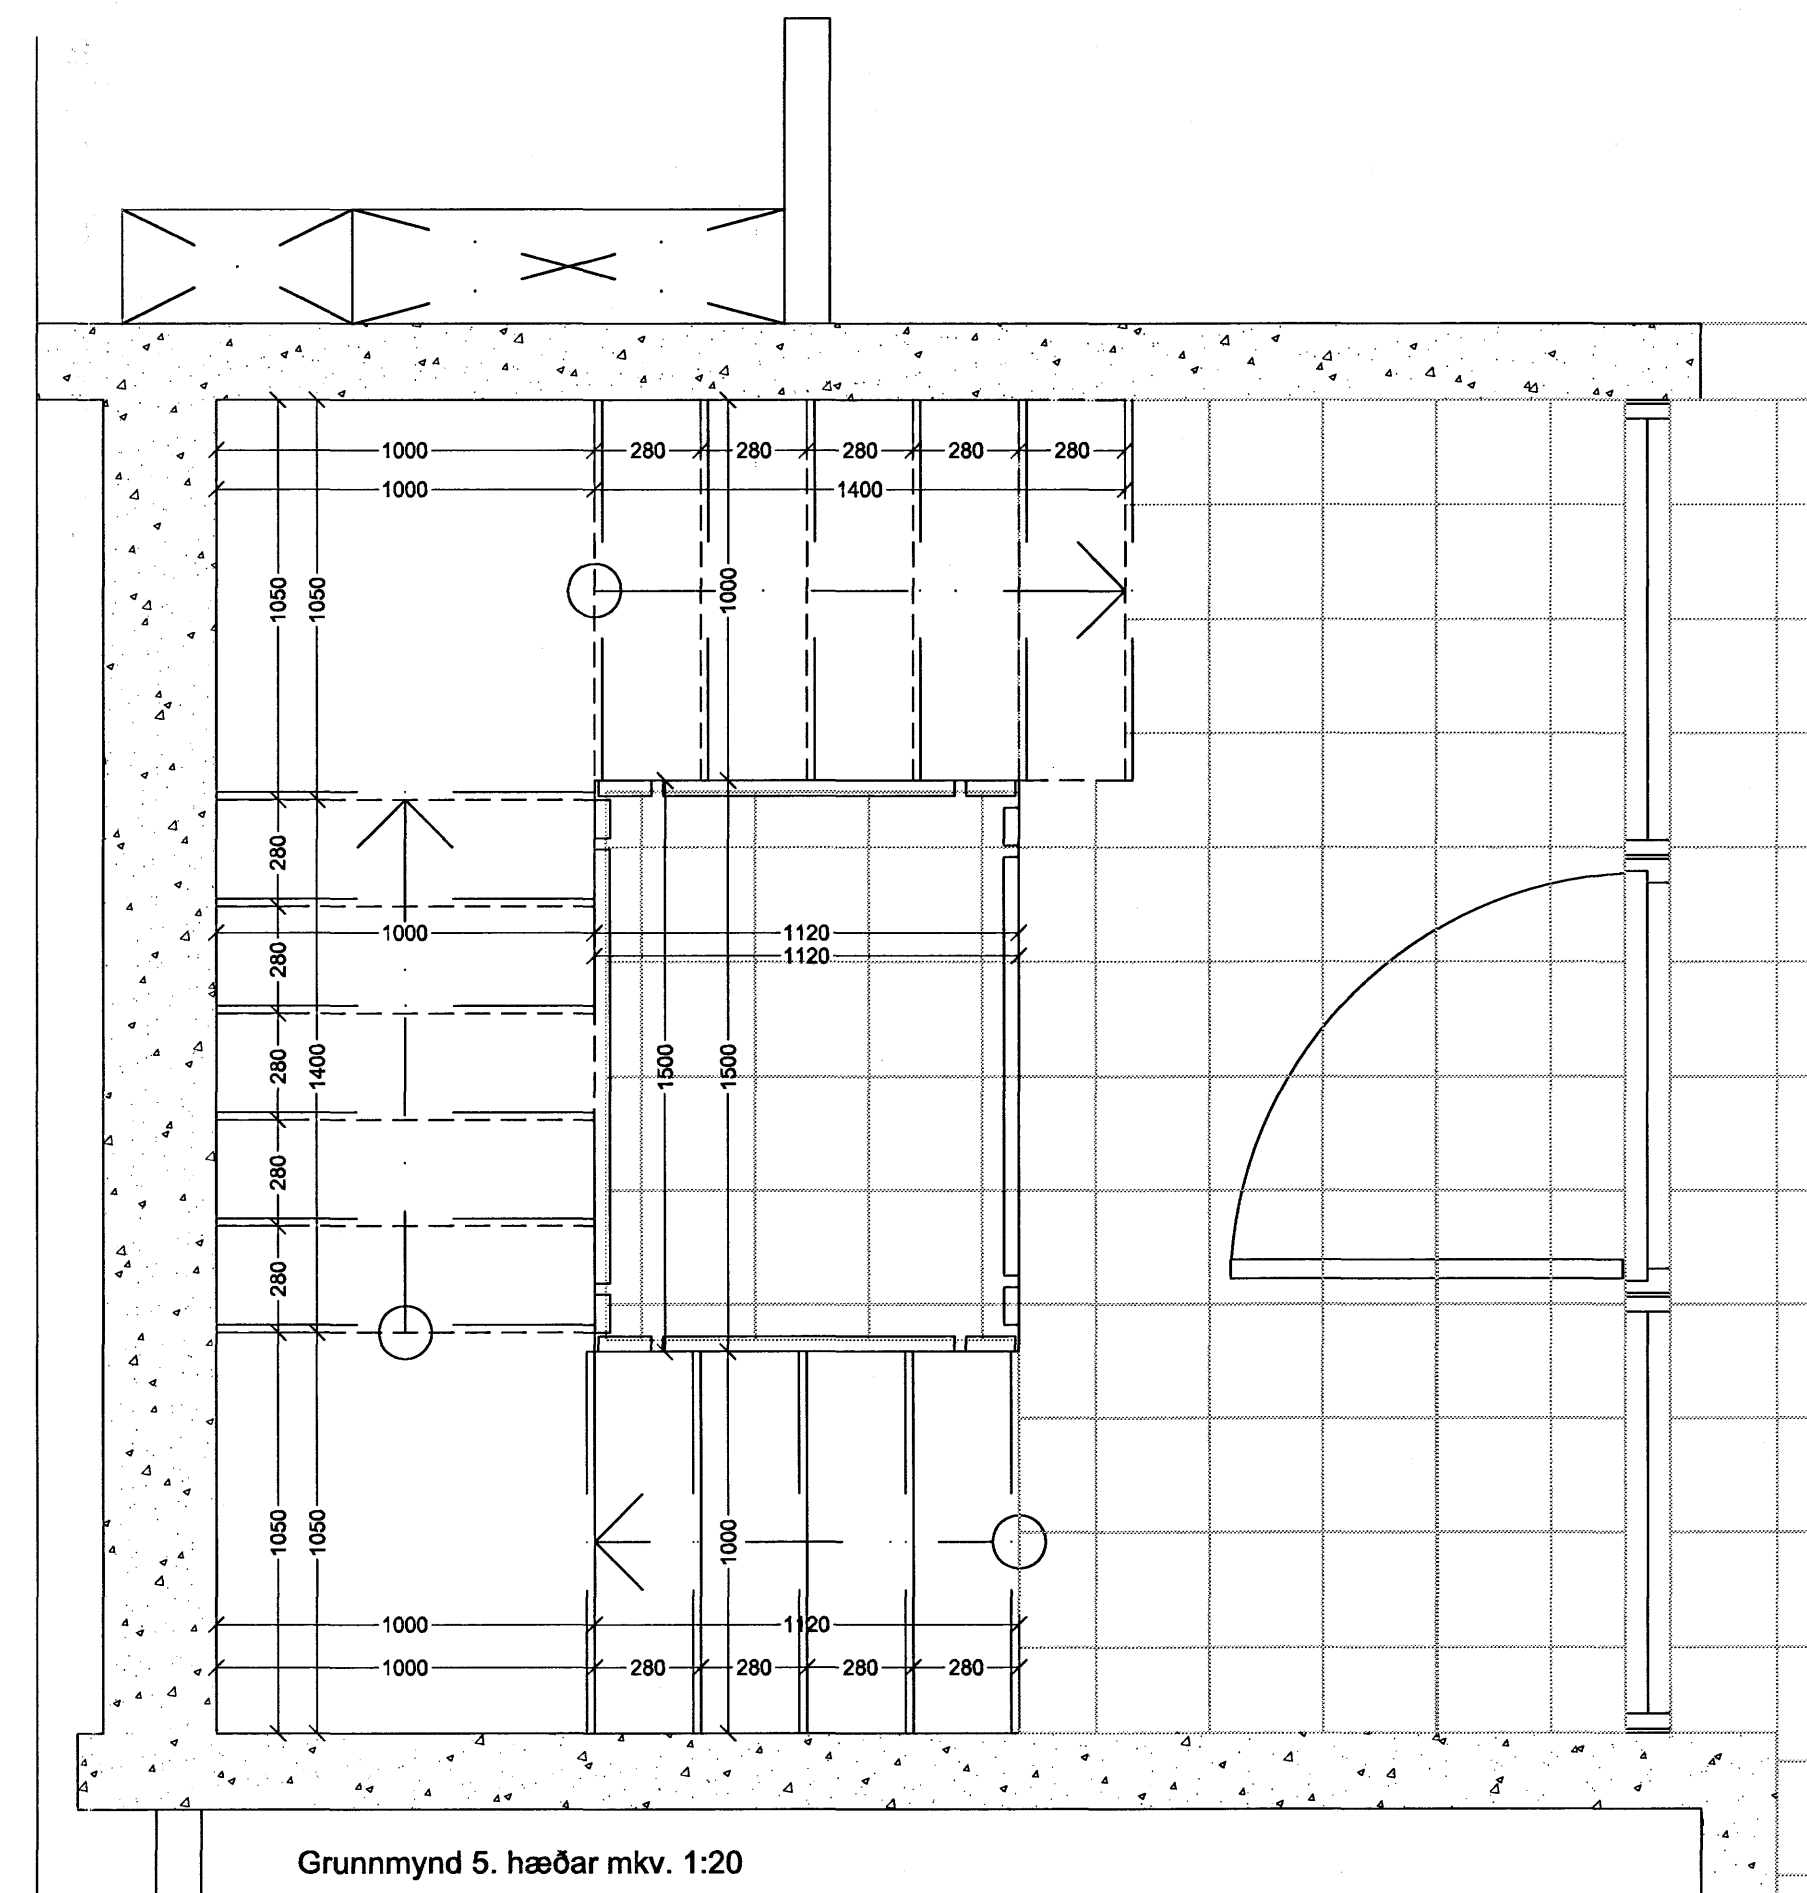

Grunnmynd 5. hæðar mkv. 1:20

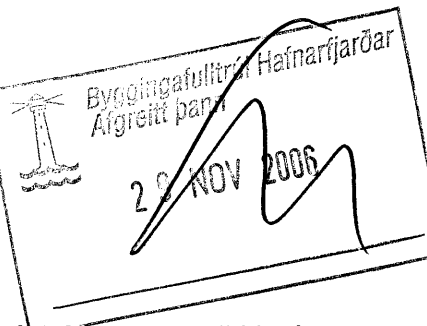

ATH. Öll mál staðreynist áður en smíði hefst

Verkefni:	Norðurbakki 1-3 Fjölbýli veitningar og þjónusta í Hafnarfirdi
Verkhúti:	NORÐURBAKKI 3, stigi og handröð stigaangangur A
Teiknúmer:	2.04.05
Mælikvarði:	1:20
Teiknað:	hs
Yfirfarir:	
Sambýkt:	
Verknúmer:	0502
Útgáfudagur:	30.08.2008
Teiknistíð:	
Úprentað:	

Sig. Hallsgrímsson