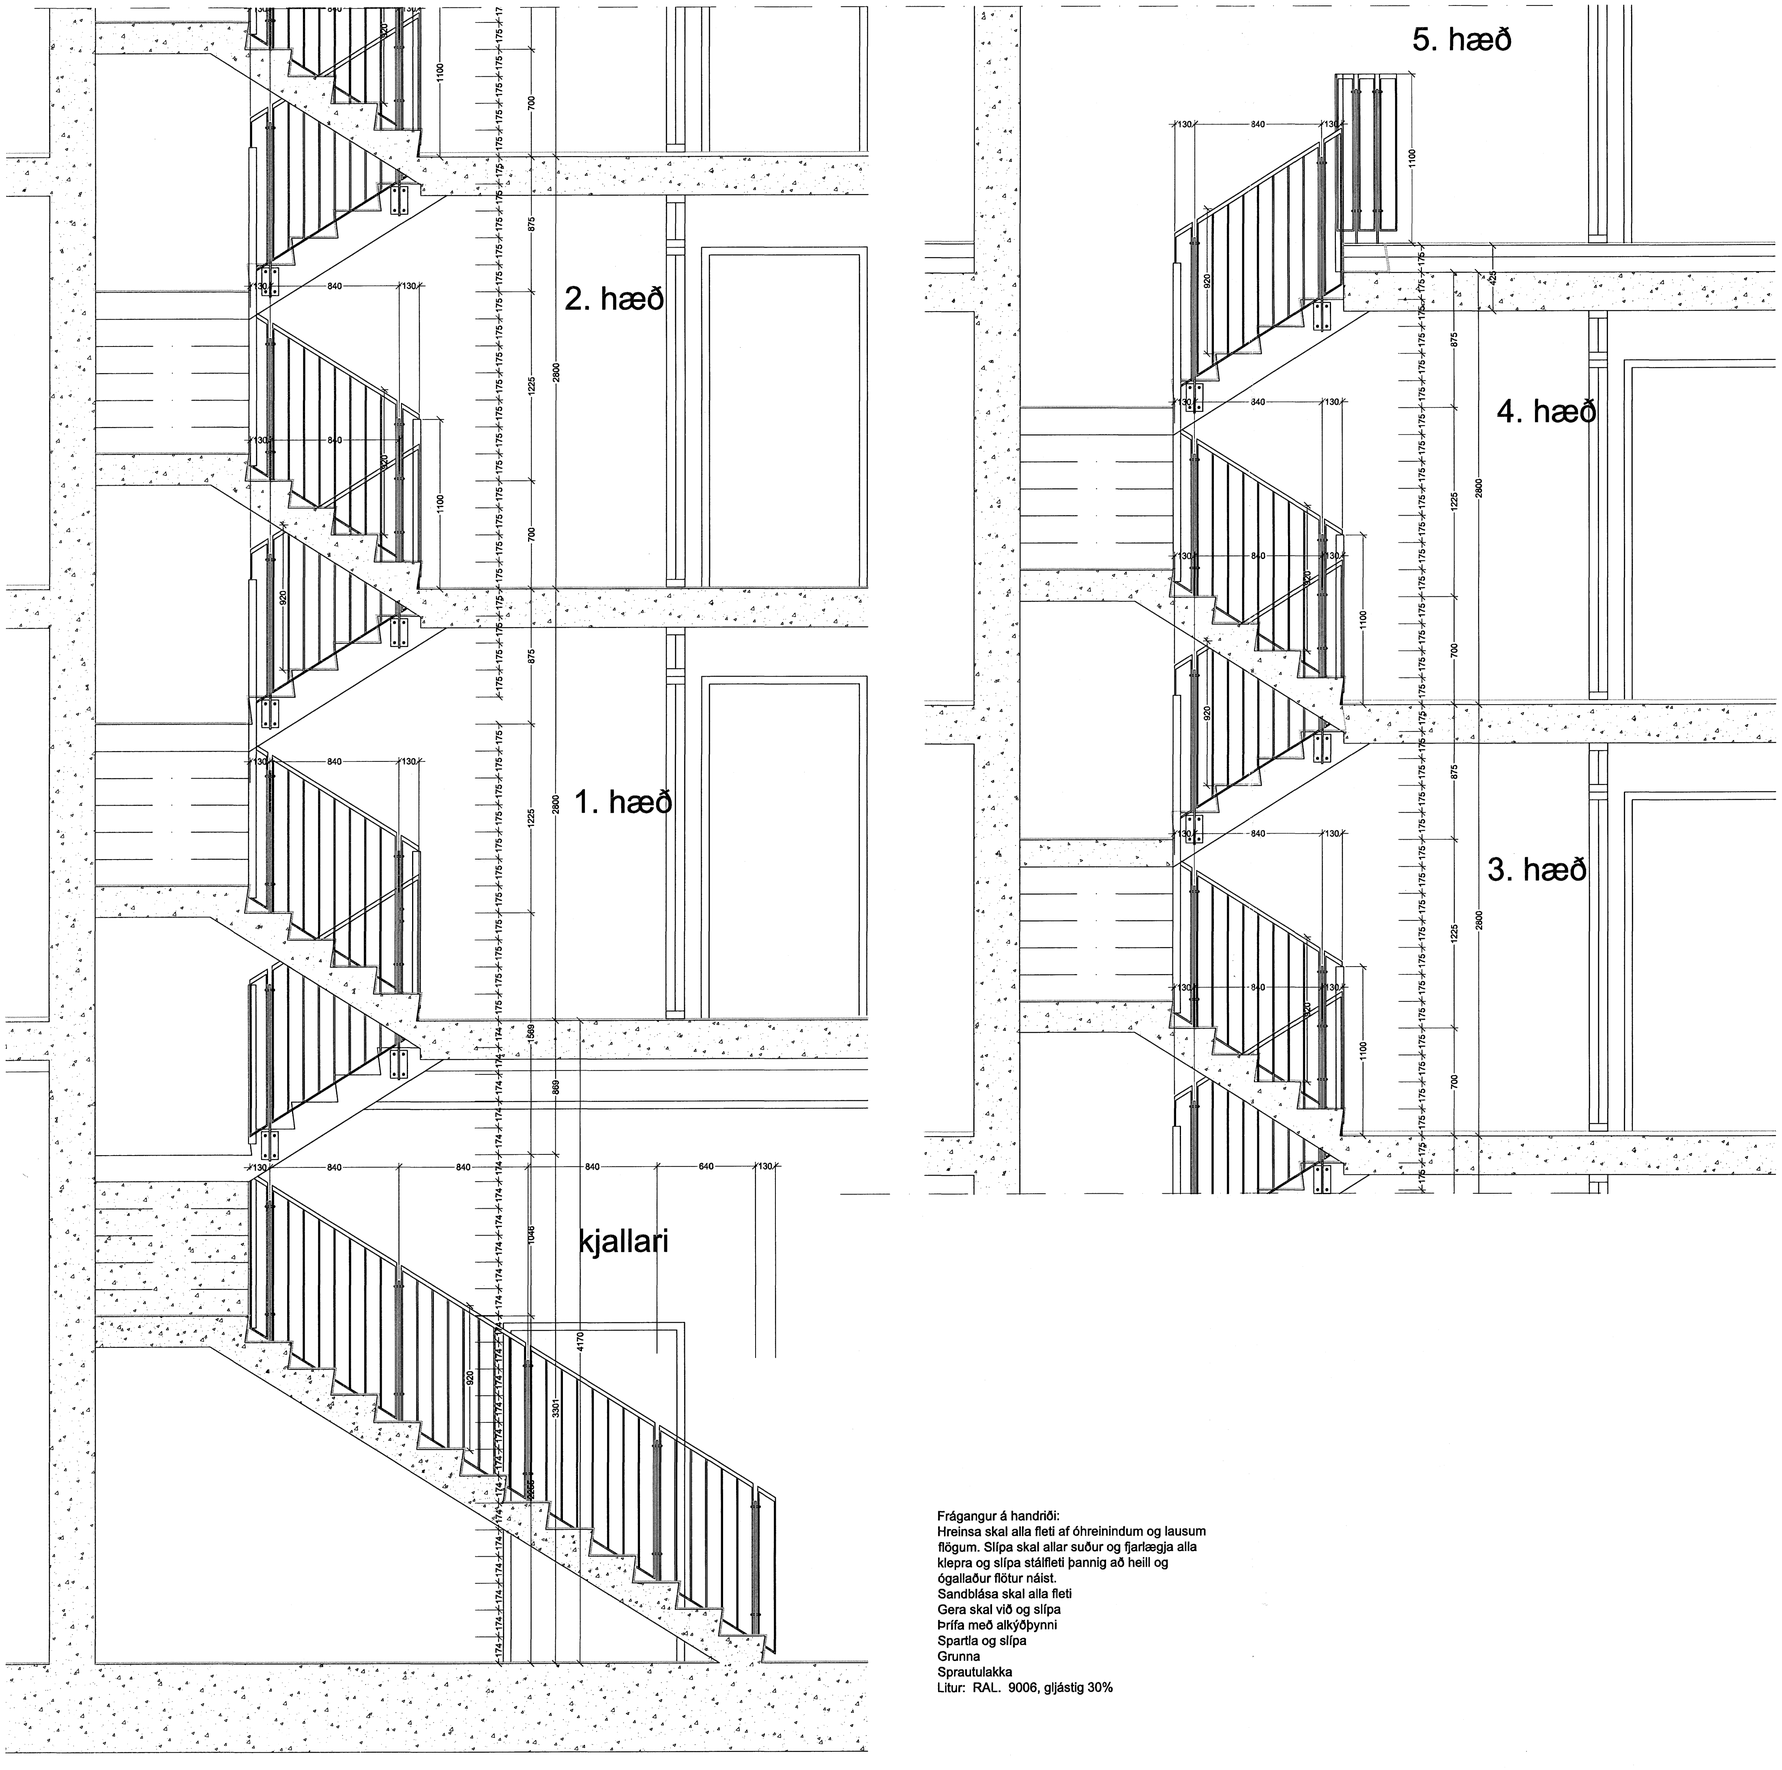

Frágangur á handriði:
Hreinsa skal alla fleti af óhreinindum og lausum flögum. Slípa skal allar suður og fjarlægja alla klepra og slípa stálfleti þannig að heill og ógallaður flötur náist.
Sandblása skal alla fleti
Gera skal við og slípa
Þrífa með alkýðþynni
Spartla og slípa
Grunna
Sprautulakka
Litur: RAL. 9006, gljástig 30%

Byggingafulltrúi Hafnarfjarðar
Afgreiti þarfi
2 9 NOV 2006

ATH. Öll mál staðreynist áður en smíði hefst

Verkheiti:
Norðurbakki 1-3
Fjölbýli veitningar og þjónusta í Hafnafirði

Verkhluti:
NORÐURBAKKI 3, stigi og handrið stigagangur A

Teikninúmer:
2.04.06

Mælikvarði:
1:20/1:5

Teiknað:
hs

Yfirfarið:

Samþykkt:

Verknúmer:
0502

Útgáfudagur:
30.06.2006

Teiknislóð:

Útprentað:

Sig. Hallgrímsson

ARKTHING
BOLHOLT 8 -105 REYKJAVÍK
SÍMI: 551 0870 - FAX: 551 0875
arkthing@arkthing.is - www.arkthing.is

SIGURÐUR HALLGRÍMSSON, 170753-3109 ARKITEKT
HJÖRTUR PÁLSSON, 080152-4429 BYGG.FR.