




Grunnmynd kjallara mkv. 1:20

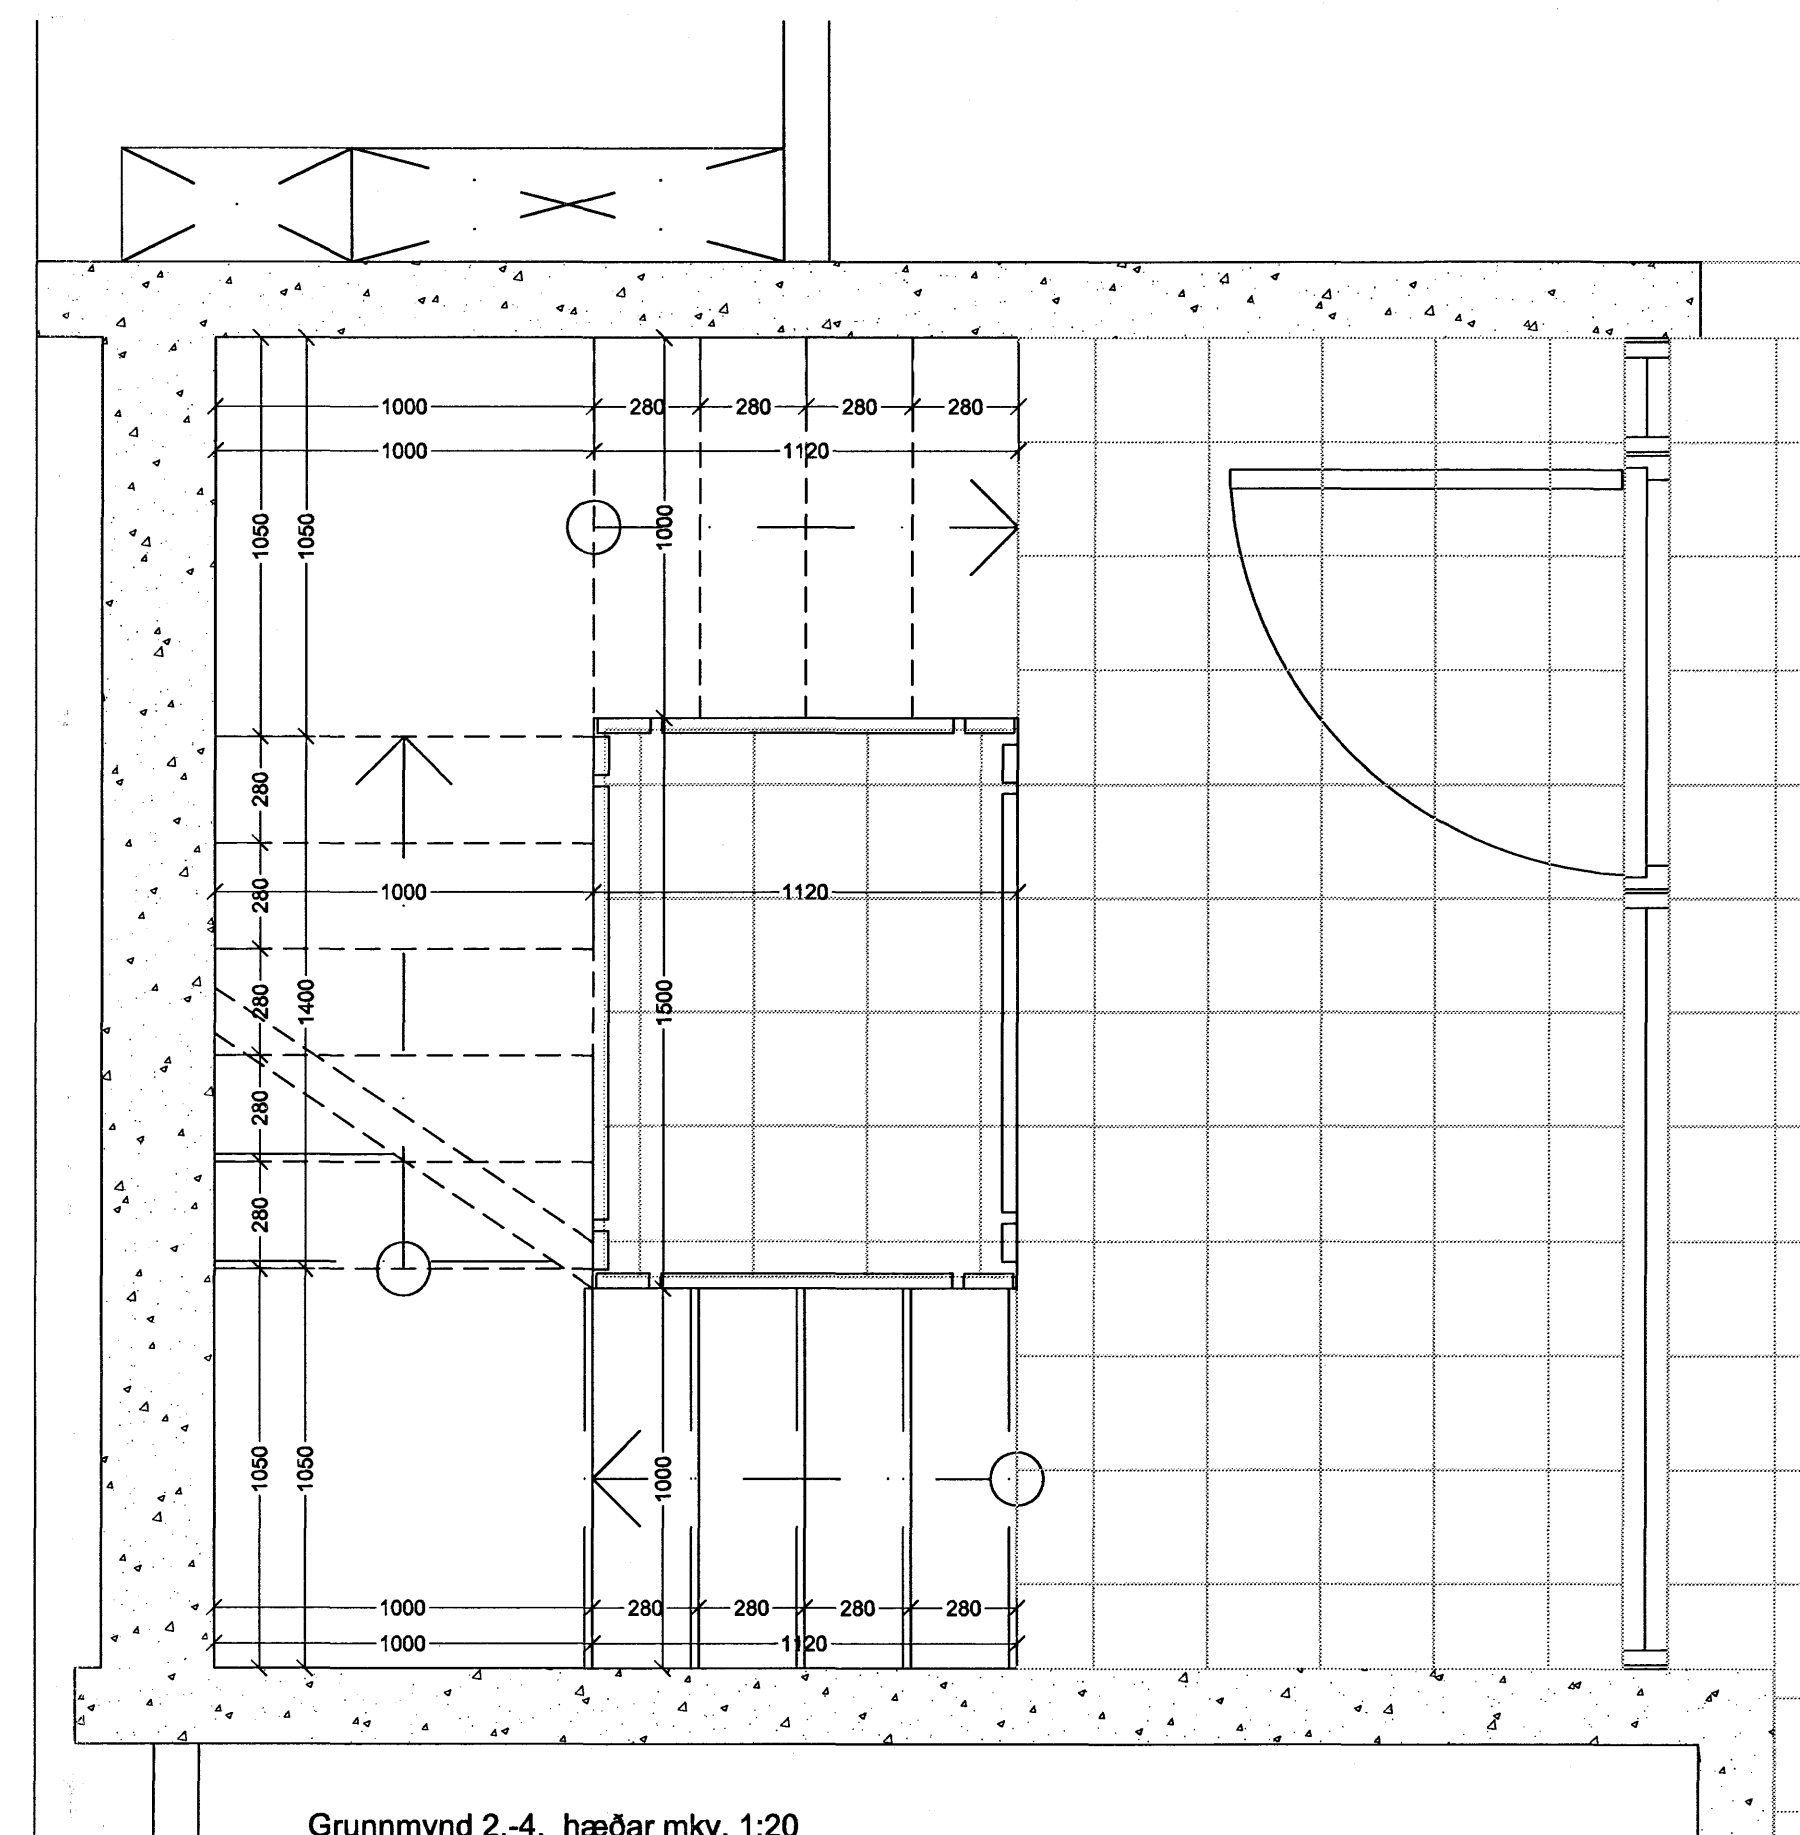

Grunnmynd 2.-4. hæðar mkv. 1:20

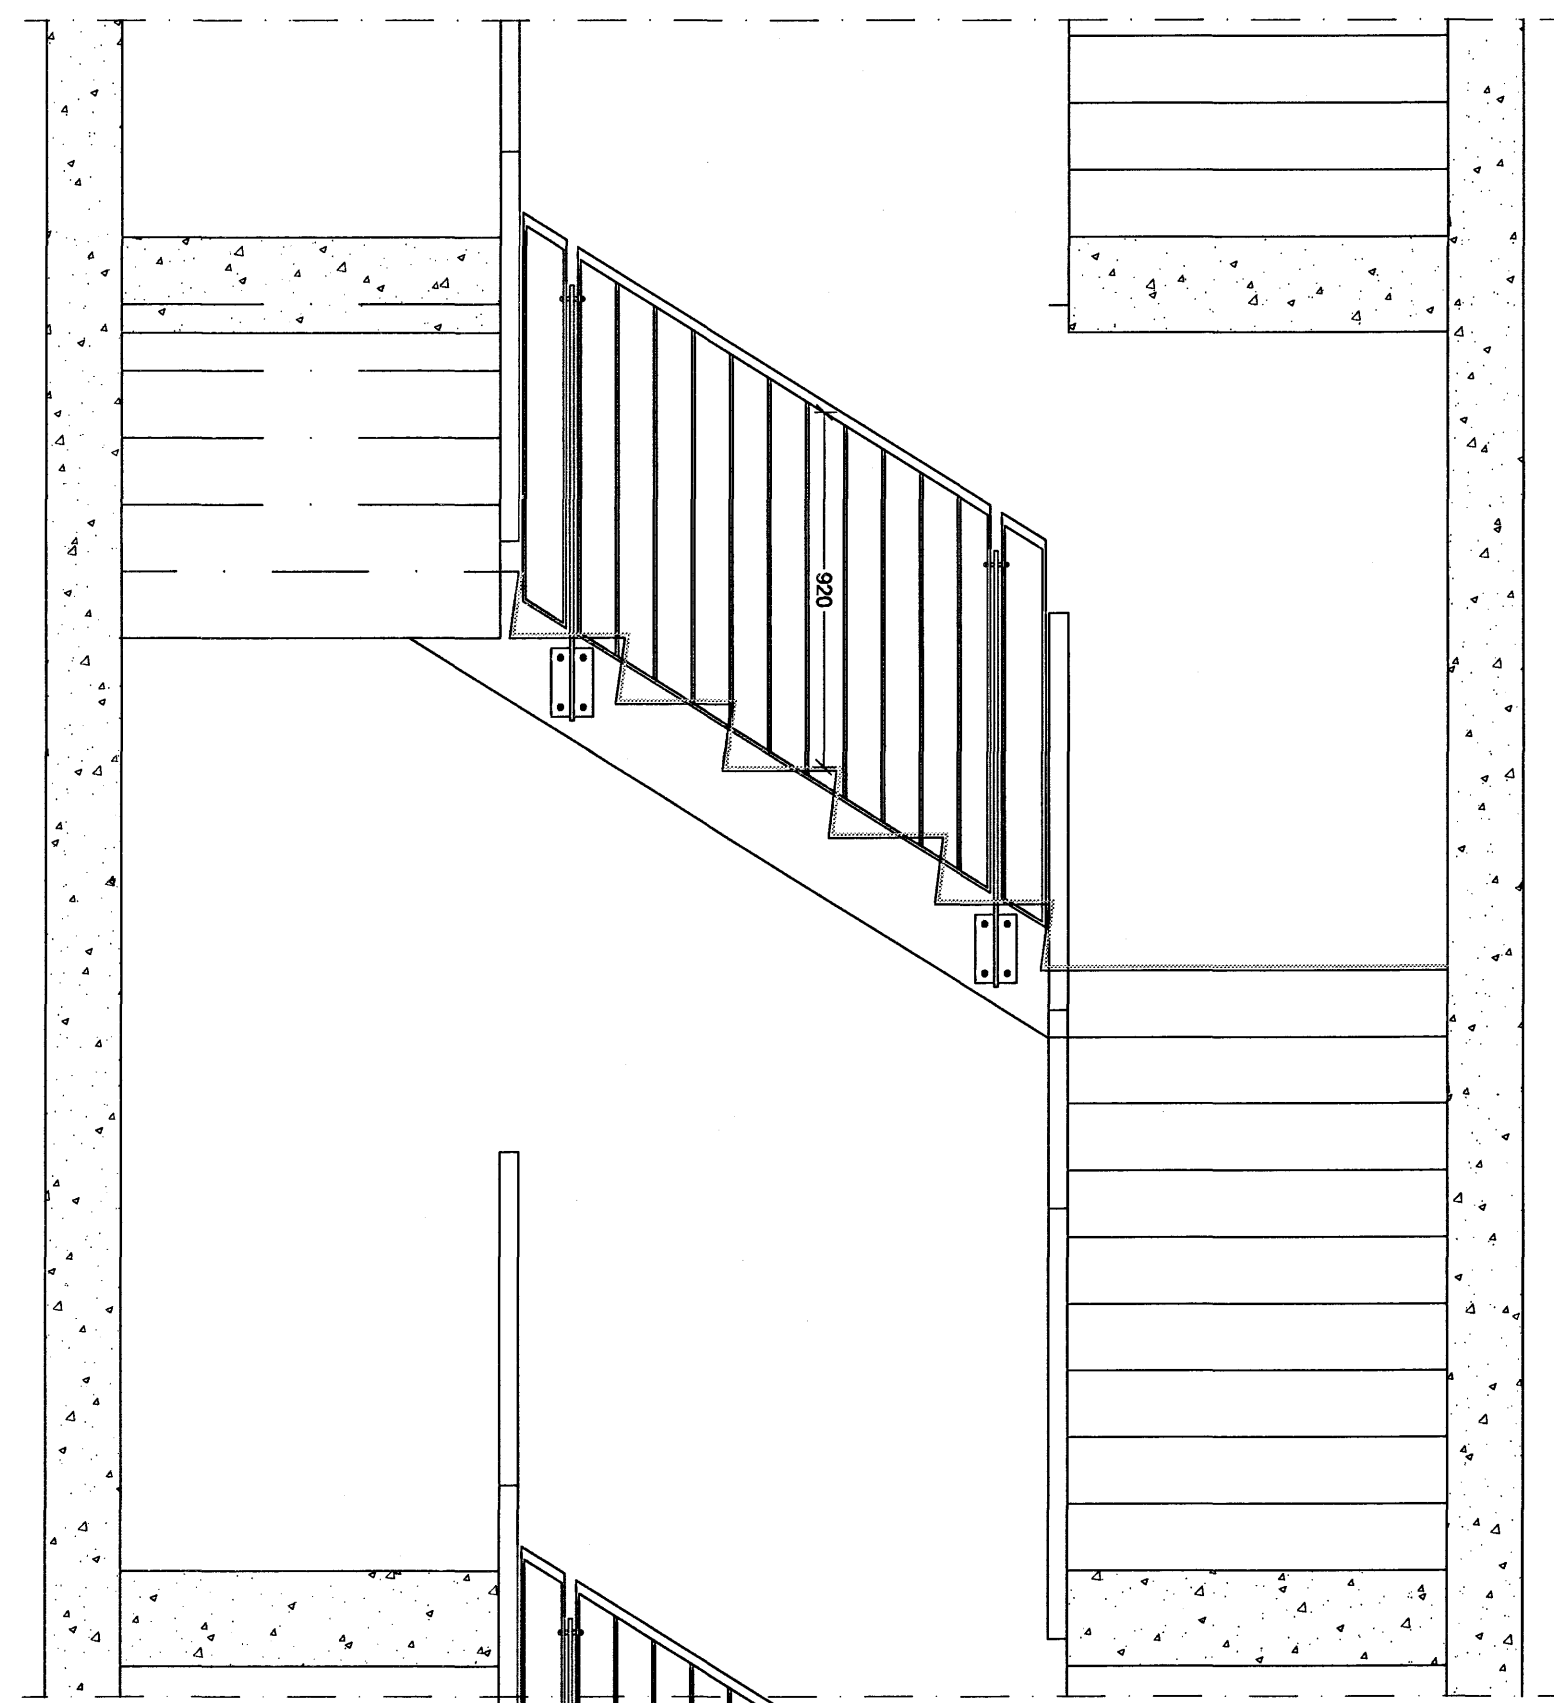

Snið A-A mkv. 1:20

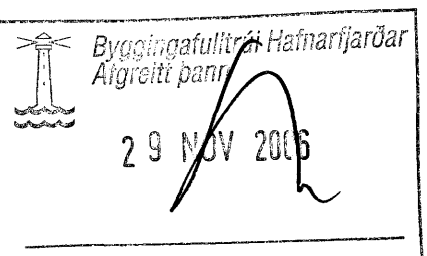

ATH. Öll mál staðreynist áður en smíði hefst

Verkhelti:	Norðurbakki 1-3
	Fjölbýli veitingar og þjónusta í Hafnarfróði
Verkhúti:	NORÐURBAKKI 3, stigi og handröð stígagangur B og C
Teiknínúmer:	2.04.07
Mælikvæði:	1:20
Teiknað:	hs
Yfirfarid:	
Samþykkt:	
Verknúmer:	0502
Útgáfudagur:	30.08.2006
Teiknistöð:	
Úprentað:	

Sig. Hallgrímsson

ARKÞING
 BOLHOLT 8 - 105 REYKJAVÍK
 Sími: 551 0870 - FAX: 551 0875
 arkthing@arkthing.is - www.arkthing.is

SIGURÐUR HALLGRÍMSSON, 170753-3109 ARKITEKT
 HJÓRTUR PÁLSSON, 080152-4429 BYGGJAFR.