
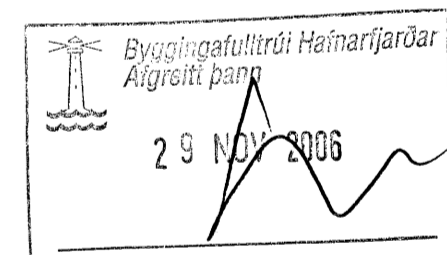


Frágangur á handriði:
 Hreinsa skal alla fleti af óhreiningum og lausum
 fiögum. Slípa skal allar suður og fjarlægja alla
 klepra og slípa stálflati þannig að heill og
 ógallaður flötur náist.
 Sandblása skal alla fleti
 Gera skal við og slípa
 Þrifa með alkýðþynni
 Sparta og slípa
 Grunna
 Sprautlakka
 Litur: RAL 9006, gjástíg 30%

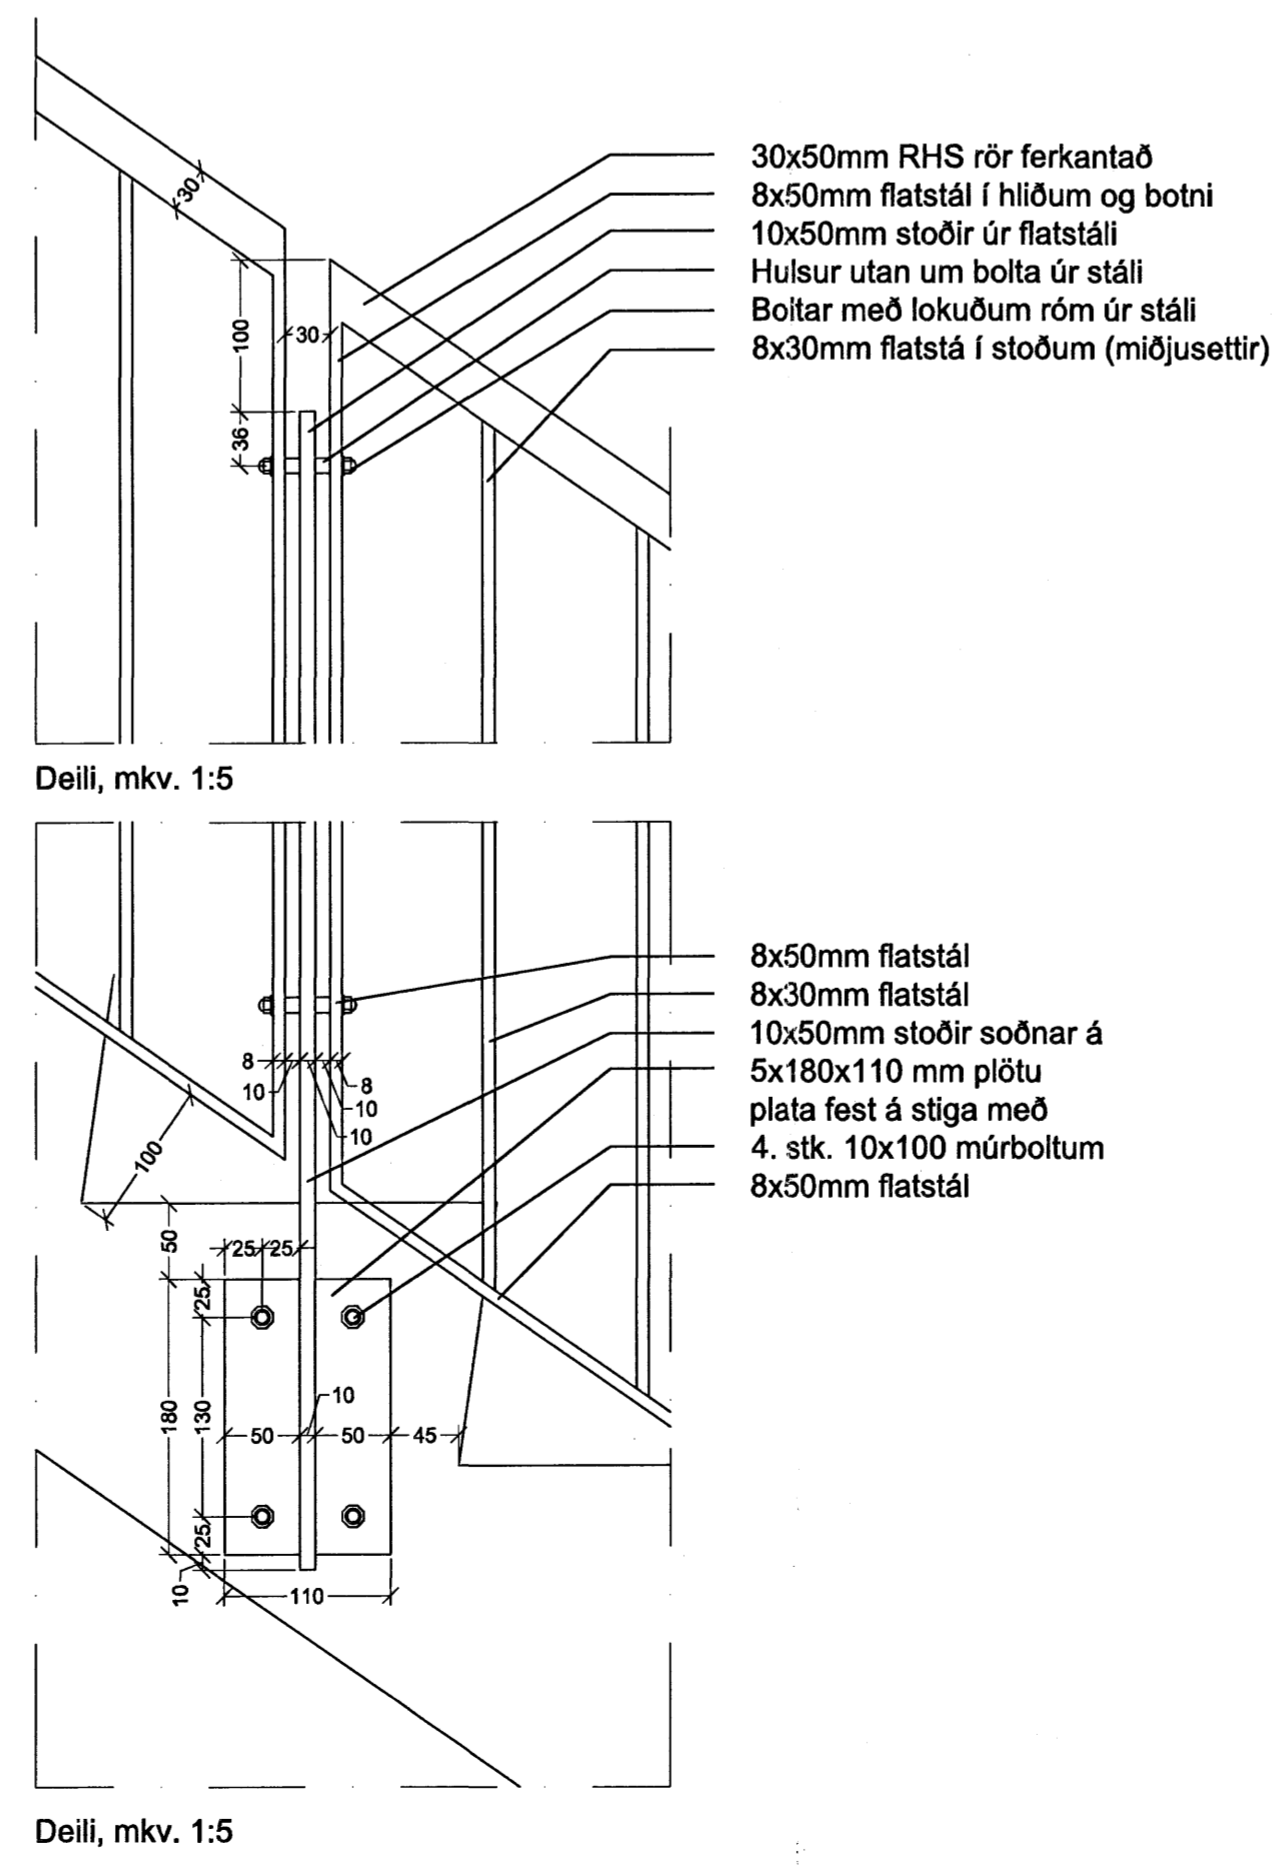

ATH. Öll mál staðreynist áður en smíði hefst

Verkheli:	Norðurbakki 1-3 Fjölbýli veitingar og þjónusta í Hafnarví
Verkhli:	NORÐURBAKKI 3, stigi og handriði stígagangur B og C
Teiknúmer:	2.04.08
Mælikvarði:	1:20/1:5
Teiknað:	hs
Yfirfarið:	
Samþykkt:	
Verknúmer:	0502
Útgáfudagur:	30.08.2008
Teiknistöð:	
Útprintað:	

Sig. Hallgrímsson