



012
2.02.04

Lóðrétt snið í álgugga og vegg að ofan við 1.hæð/áitréglugga/svalagólf að neðan (hús nr.1)

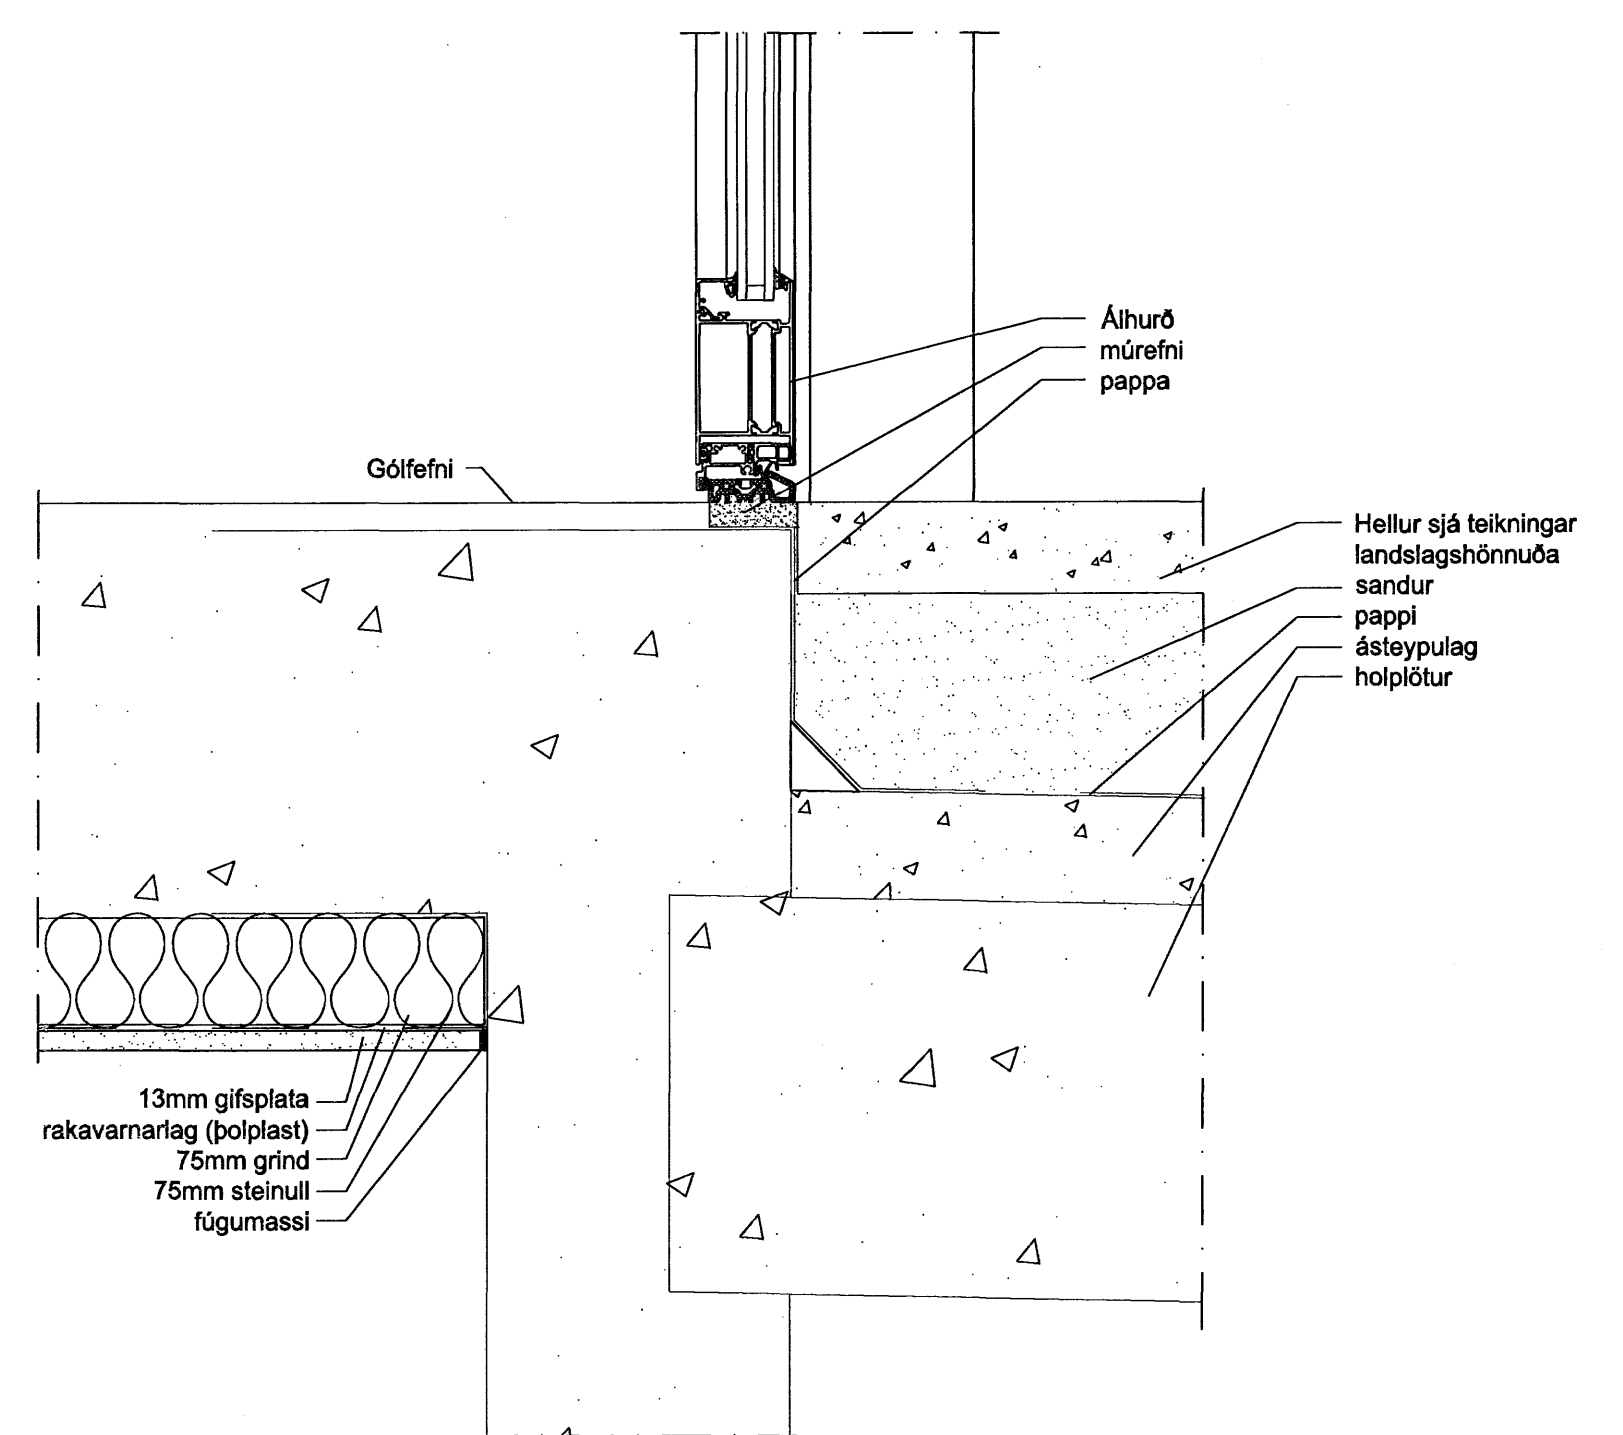



010
2.02.02

Lóðrétt snið í botnsstykki á áíhurð (hús nr.1)

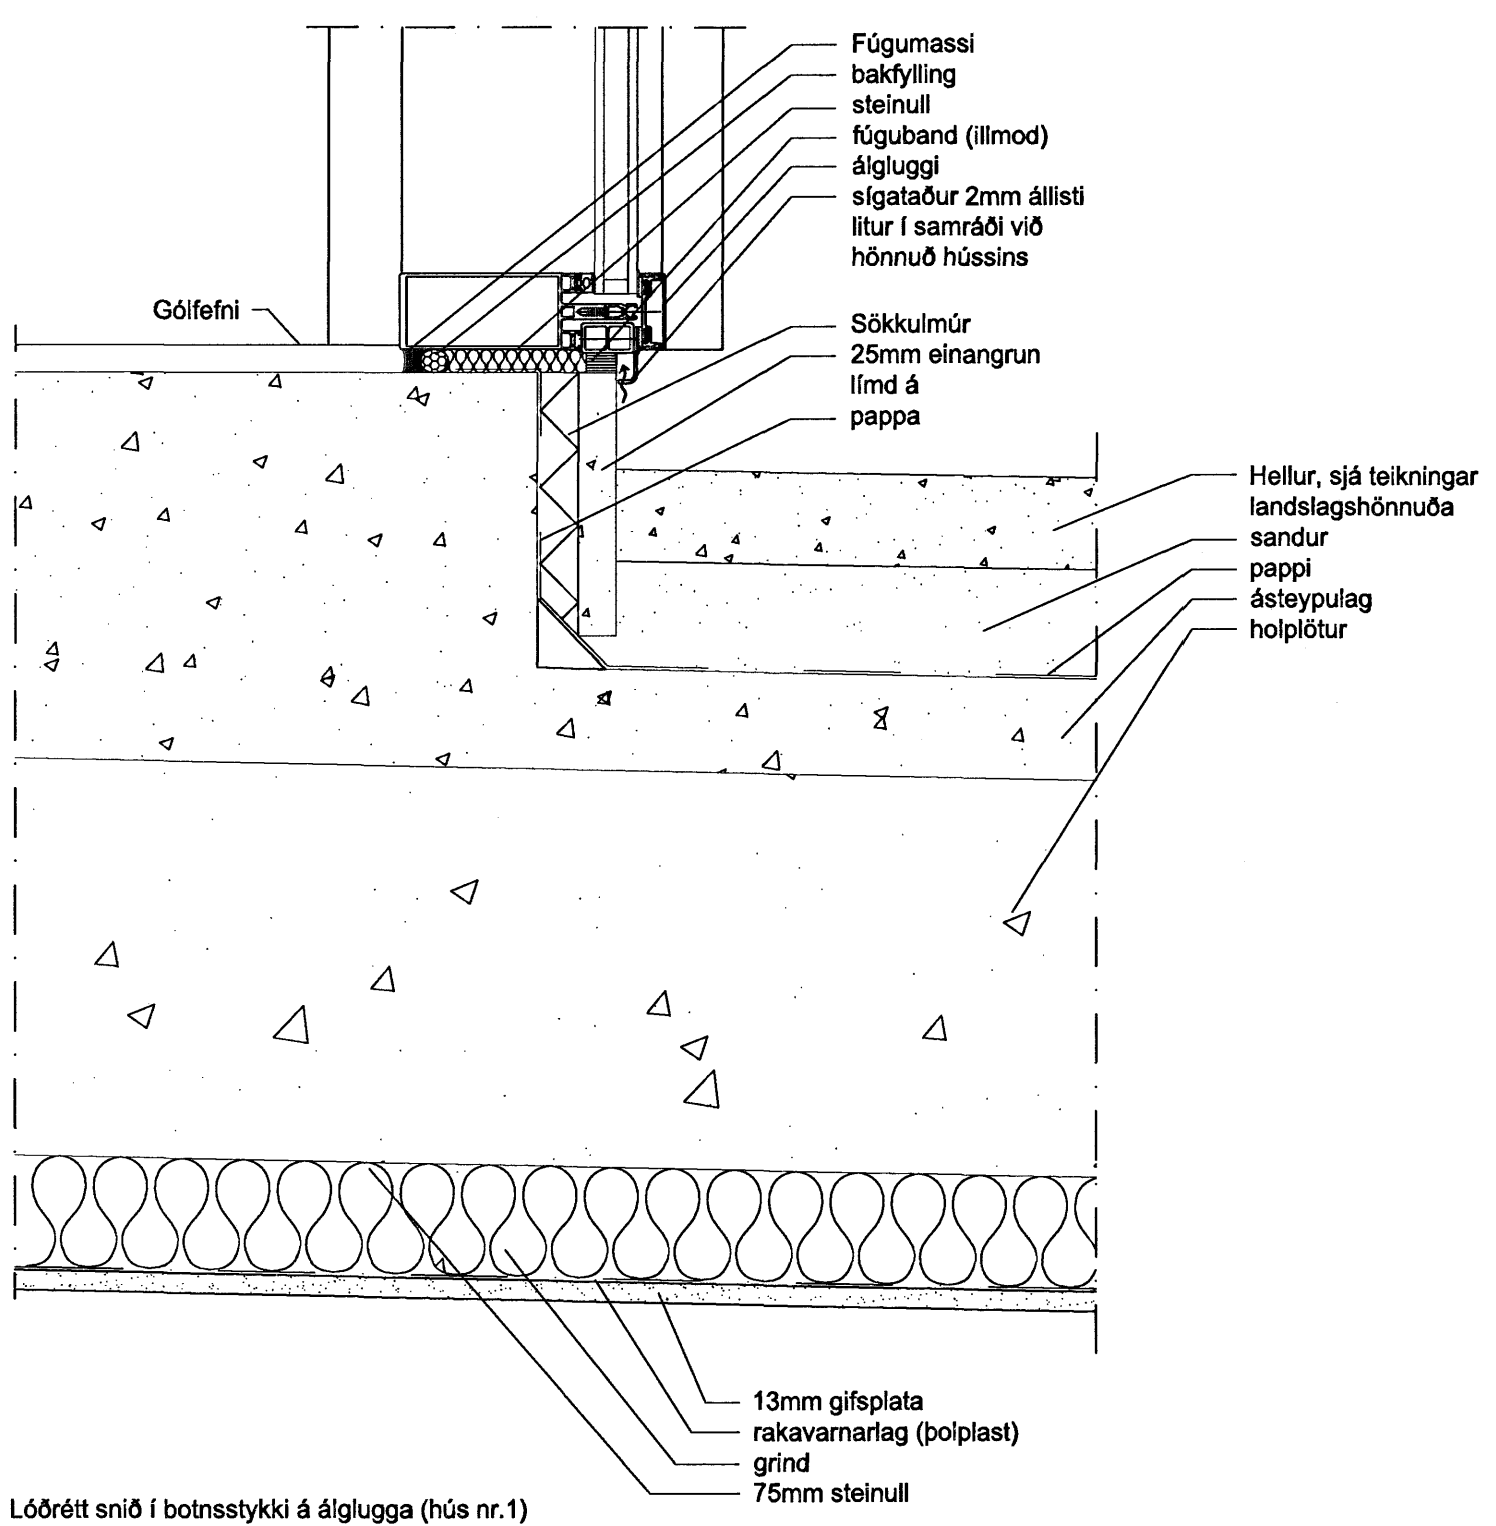

011
2.02.04

Lóðrétt snið í botnsstykki á álgugga (hús nr.1)

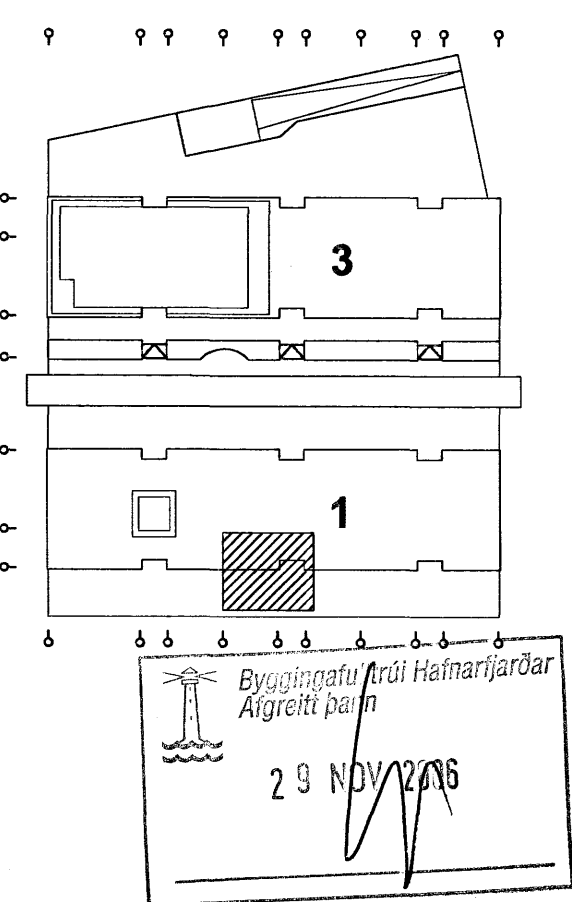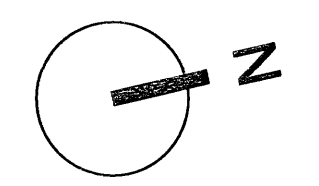

Verkhelti:	Norðurbakki 1 Fjölbýli, veitingar og þjónusta í Hafnarfirði
Verkhúll:	Lóðrétt deili í glugga / hurð / vegg og svalagólf
Taíkninúmer:	2.05.15
Mælikvarði:	1:5 / A1
Teiknaði:	HH
Yfirfarði:	
Samþykkt:	
Verknúmer:	0502
Útgáfudagur:	04.08.2006
Teiknaði:	
Úprentað:	
<i>Sig. Hólgunnars</i>	
ARKING	BOLHOLT 8 - 105 REYKJAVÍK SÍMI: 551 0870 - FAX: 551 0875 arking@arking.is - www.arking.is
GUDMUNDUR KR. GUDMUNDSSON, ÓLAFUR SIGURDSSON, SIGURDUR HALLGRÍMSSON, HUÓRTUR PÁLSSON,	ARKITEKT 050835-2869 ARKITEKT 170753-3139 ARKITEKT 080152-4429 BYGG.FR.