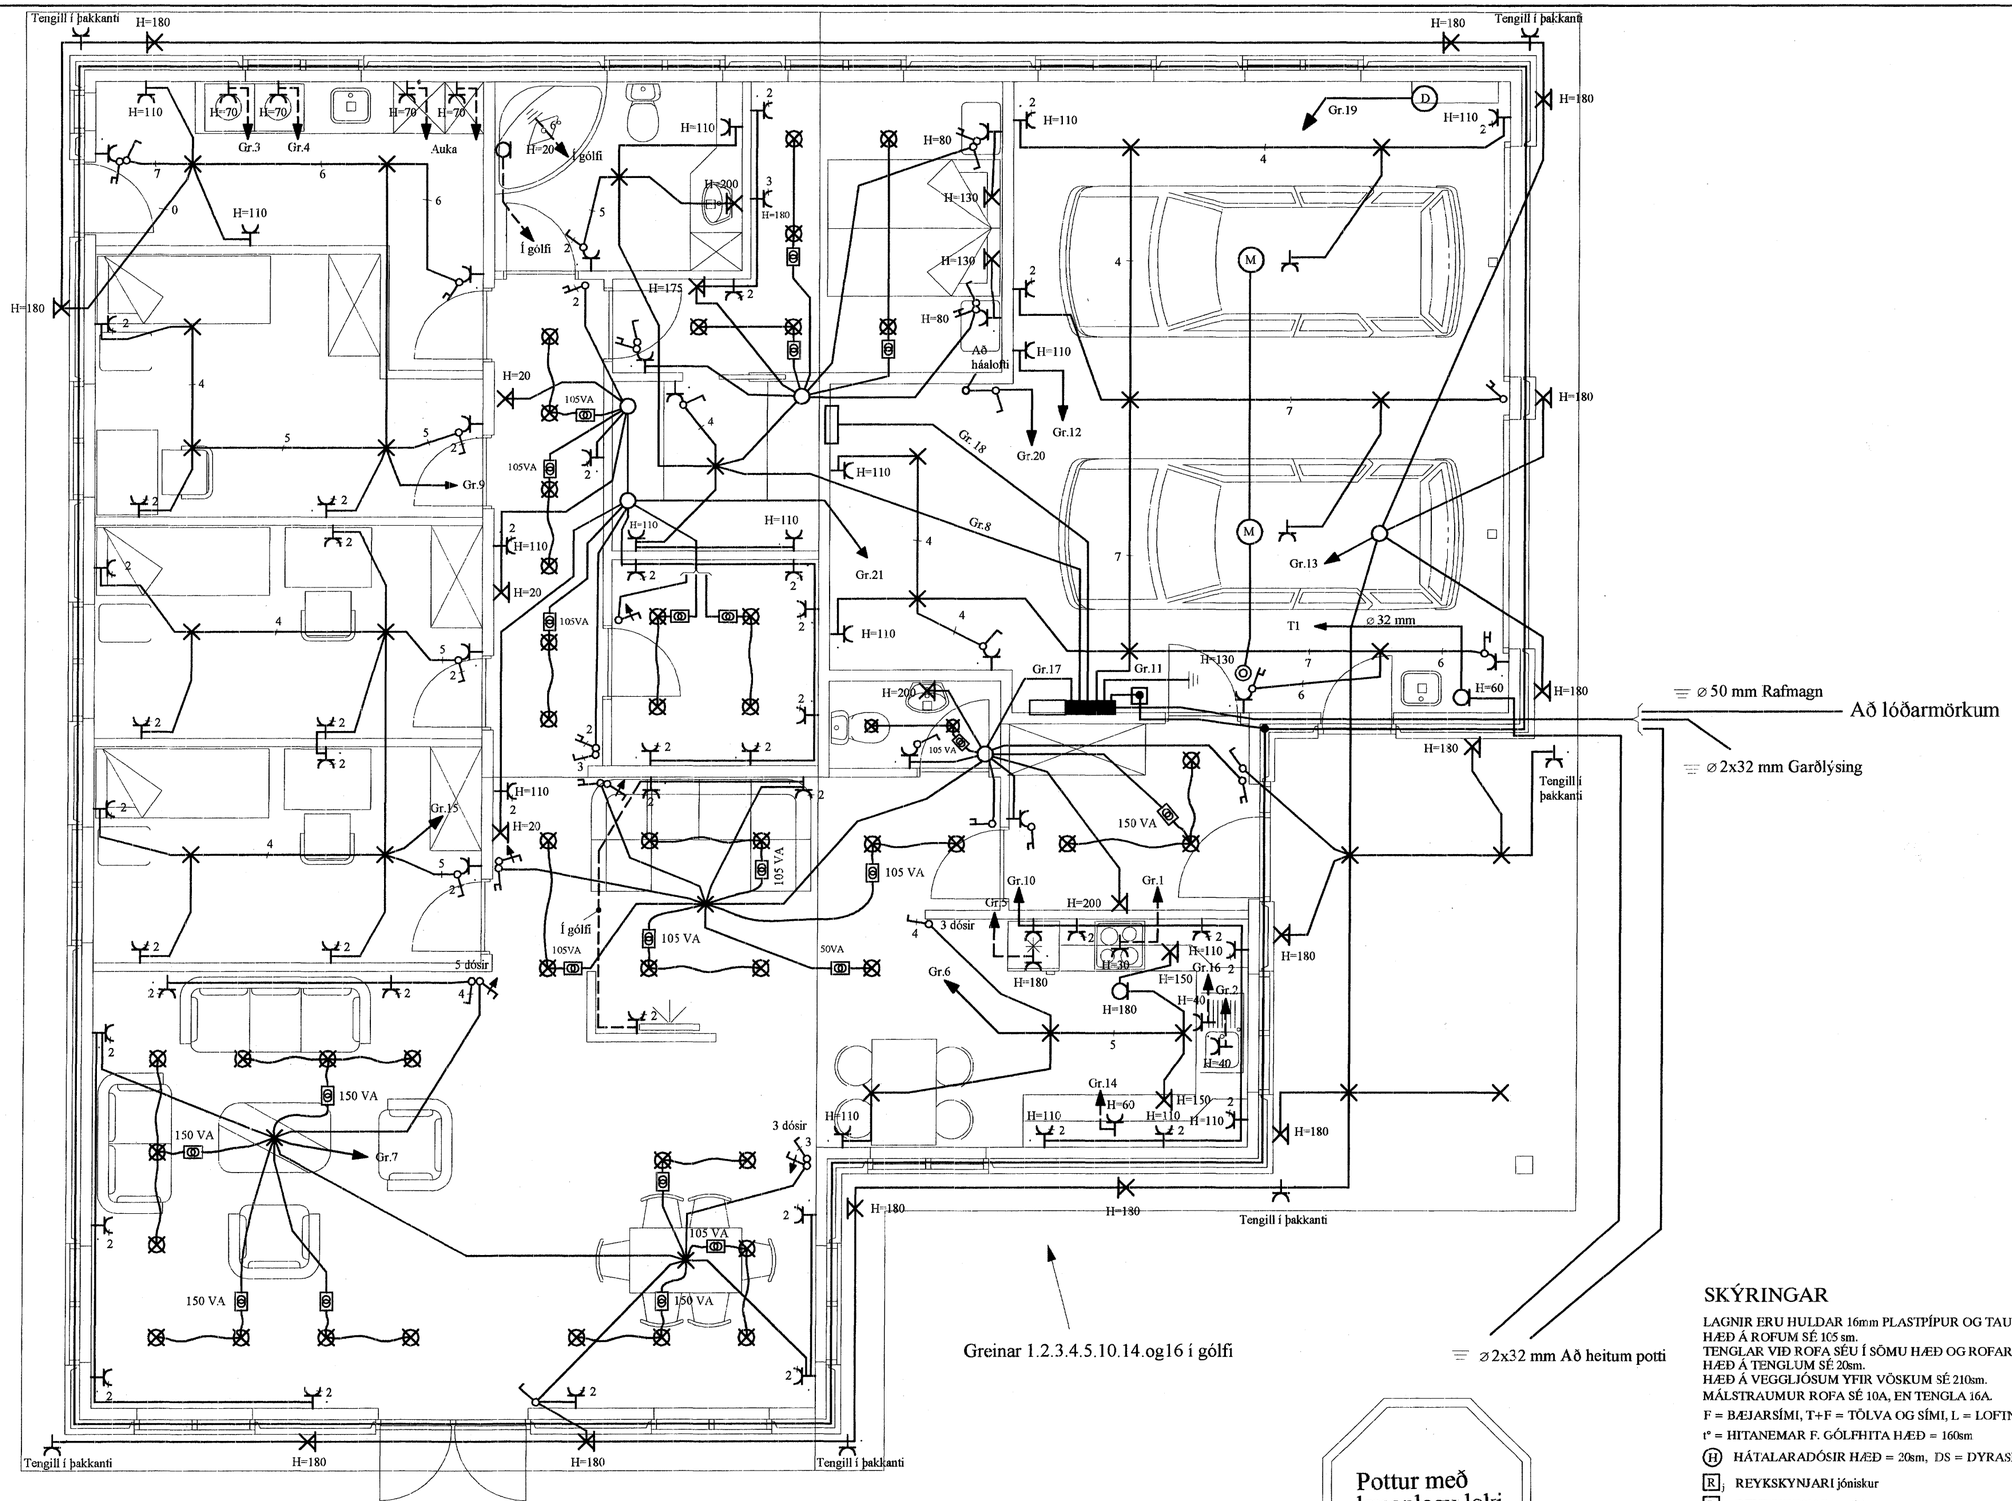

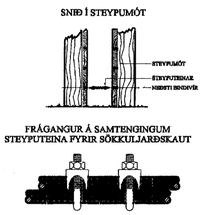

SKÝRINGAR

LAGNIR ERU HULDAR 16mm PLASTPÍPUR OG TAUGAR 3x1,5 °
HÆÐ Á ROFUM SÉ 105 sm.
TENGLAR VIÐ ROFA SÉU Í SÖMU HÆÐ OG ROFAR.
HÆÐ Á TENGLUM SÉ 20sm.
HÆÐ Á VEGGLJÓSUM YFIR VÖSKUM SÉ 210sm.
MÁLSTRAUMUR ROFA SÉ 10A, EN TENGLA 16A.
} NEMA ANNARS SÉ GETIÐ

F = BÆJARSÍMI, T+F = TÖLVA OG SÍMI, L = LOFTNET

t° = HITANEMAR F. GÓLFHITA HÆÐ = 160sm

(H) HÁTALARADÓSIR HÆÐ = 20sm, DS = DYRASÍMI HÆÐ = 130sm

[R]j REYKSKYNJARI jóniskur

[R]o REYKSKYNJARI optiskur

[H] HITASKYNJARI

O→ HREYFISKYNJARI ÞJÓFAVARNARKERFIS HÆÐ = V/LOFT

ÚTG.	DAGS.		TEIKN.	HANNAÐ	SAMÞYKKT	KENNITALA
	07.01.17	ÁÐALHÖNNUÐUR			Páll Poulsen	200367-4729
A	07.01.10	HEIMTAUGAR-OG FULLNAÐARTEIKNING	B.Þ.T.	T.S.	[signature]	220146-2439

HNOÐRAVELLIR 34 HAFNARFIRÐI

RAFLÖGN

TERA S/F

RAFMAGNSVERKFRÆÐISTOFA
EDMUND BELLERSEN RAFMAGNSTÆKNIFR. SÍMI 5687388
TRAUSTI SVEINBJÖRNSSON RAFMAGNSIÐNFR. SÍMI 5687390

MKV.	1:50
TEIKN.NR.	2
SÍÐASTA TNR.	
TNR. 2 AF 3	ÚTG. A
GEYMSLUNR.	