



**GRUNNMYND . ÞAK YFIR 1. HÆÐ**  
1:50

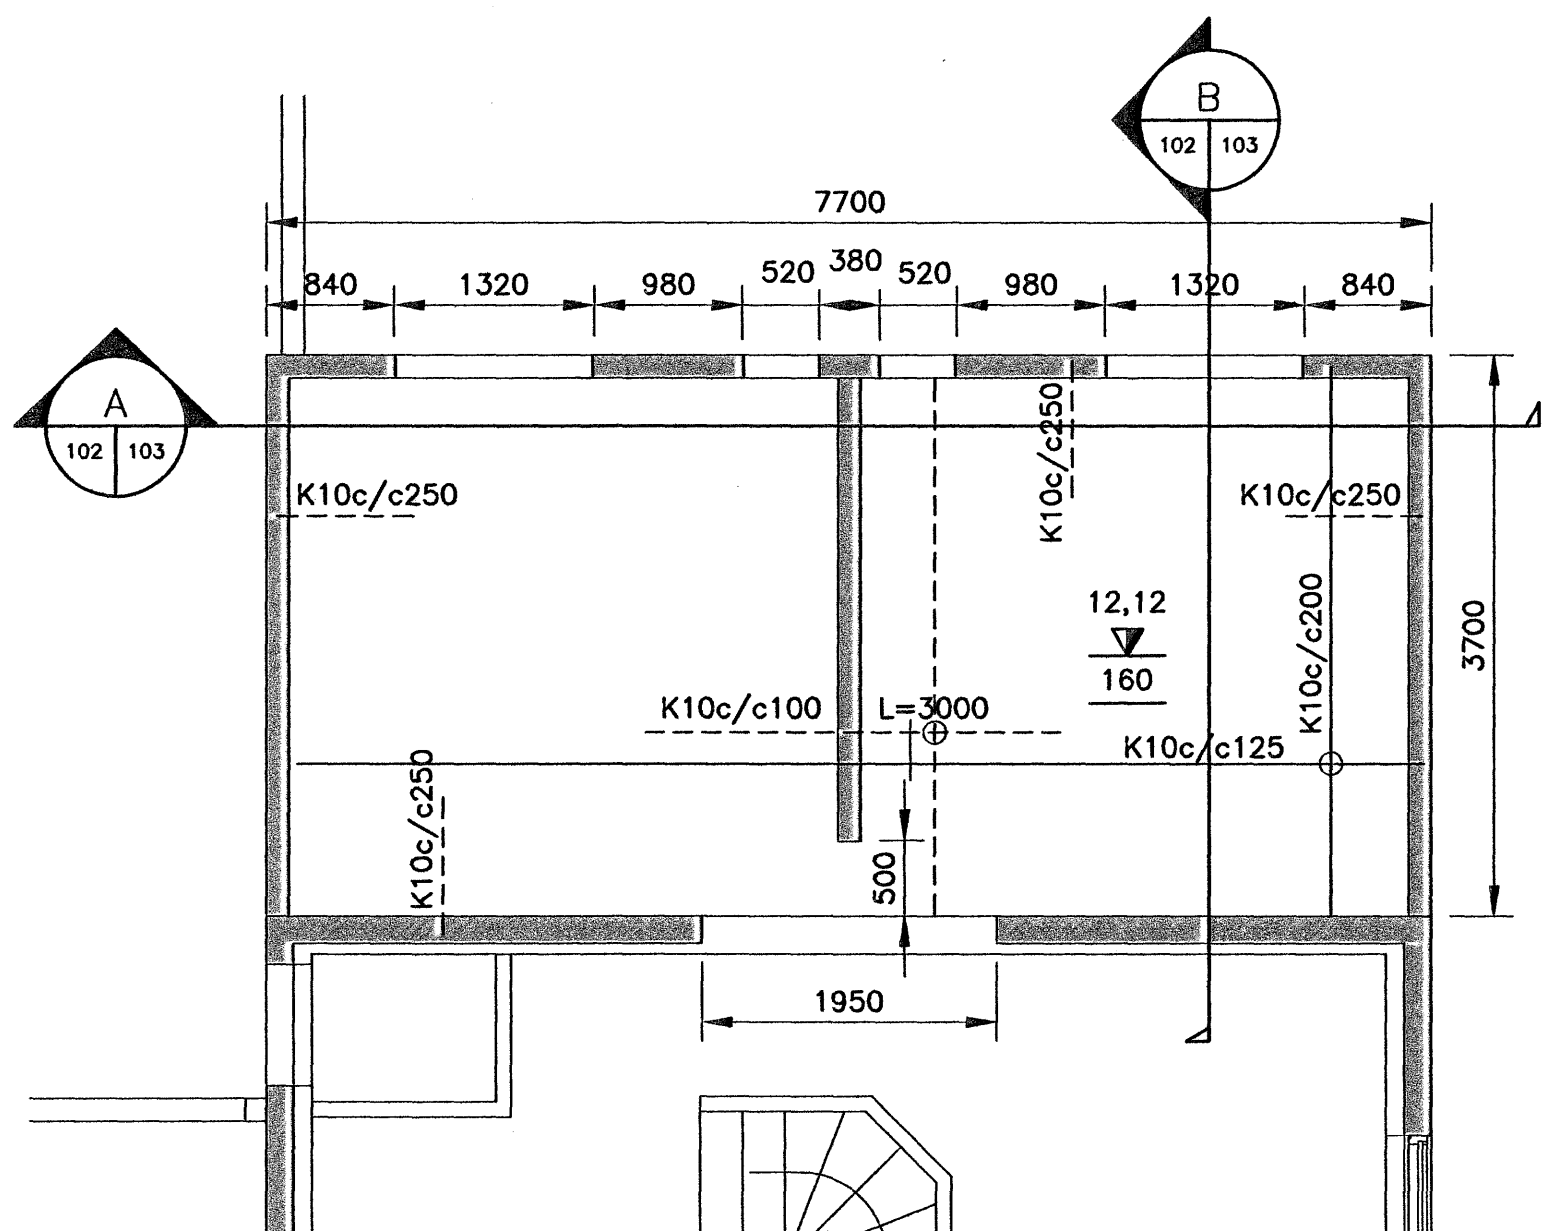

**GRUNNMYND . PLATA YFIR KJALLARA**  
1:50

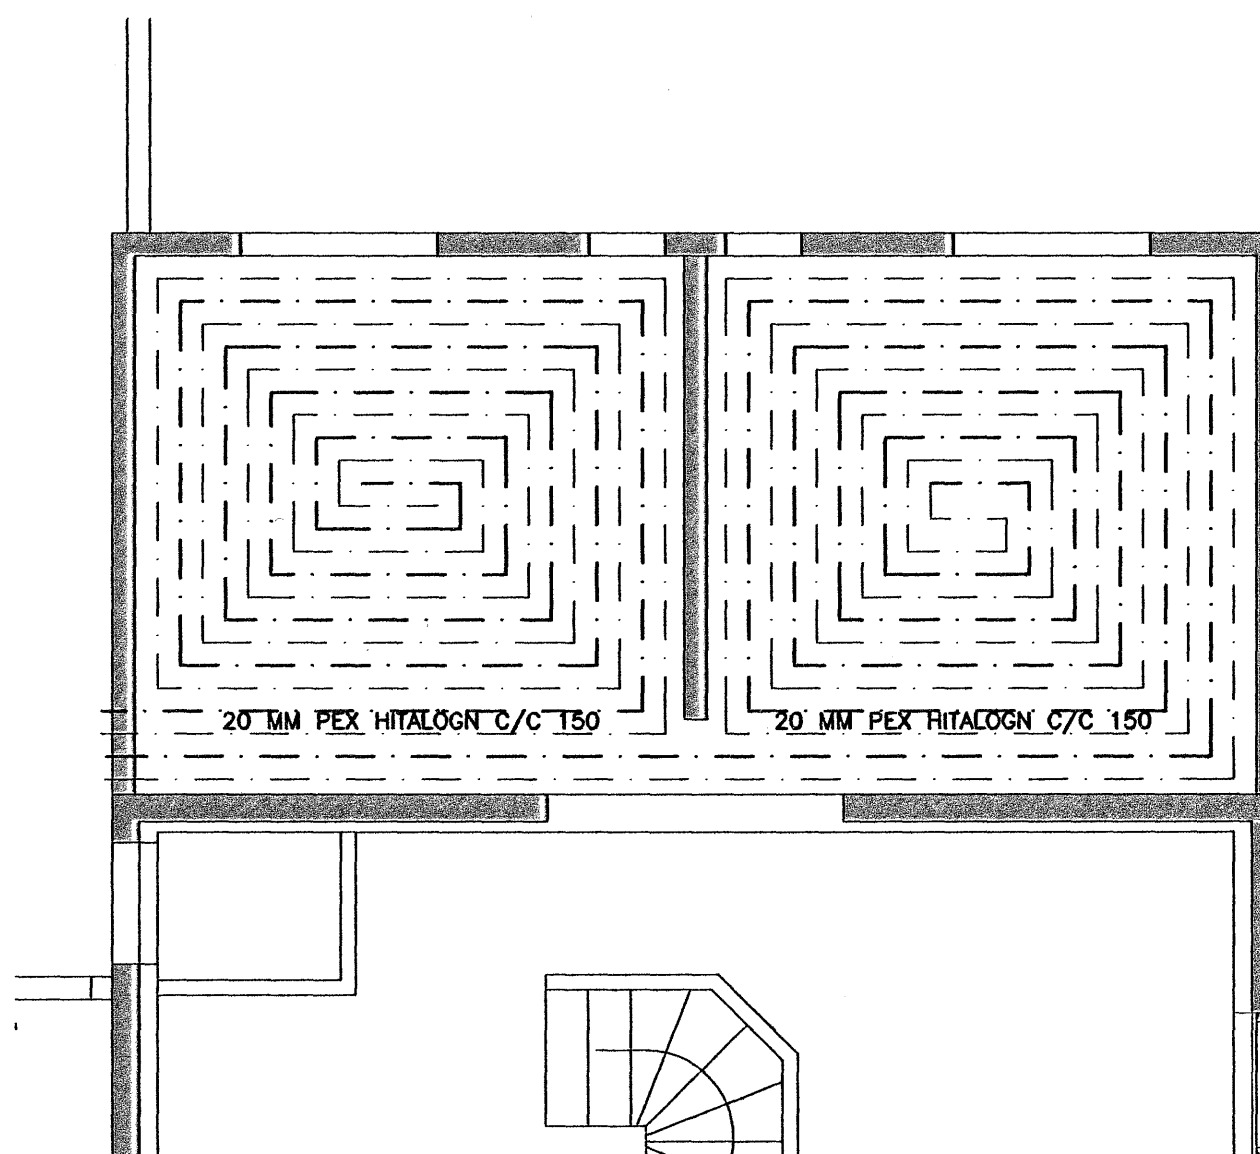

**GRUNNMYND . HITALÖGN Í PLÖTU**  
**YFIR KJALLARA**  
1:50

ÚTGÁFUFRILL			
NÓMÉR:	DAGS:	SKÝRINGAR:	HANNAÐ:
B1	17.01.2007	BYGGINGARTEIKNING	EMJ
DAGS. UNDIRSKRIFTAR:		NAFN OG KT. SAMREINGARHÖNNUDAR:	
		ELLERT MÁR JÓNSSON 300856-5789	
UNDIRSKRIFT SAMREINGARHÖNNUDAR:			

**SKÝRINGAR:**

SJÁ TEIKNINGU 100

STEYPTIR VEGGIR JÁRNIST MED TVÖFALDTI JÁRNAGRIND K10 C/C 250

LÉTTIR ÚTVEGGIR ERU ÚR 45X145 TIMBRI OG KLÆDDIR 12 MM KROSSVIDI OG BÄRUJÁRNI. ÞAK ER LÉTT ÚTLOFTAD TIMBURÞAK KLÆTT KROSSVIDI OG TVÖFÖLDUM ÞAKDÓK Í FLOKKI T. OFAN Á ÞAKDÓK KOMA GÖNGUGRINDUR.

20 MM HITALÖGN C/C 150 ER Í STEYPTU PLÖTU YFIR KJALLARA. NOTAD ER HRINGRÁSARKERFI MED DÆLU OG INNSPÝTINGU FRÁ HITAKERFI ÍBÚÐARINNAR .

Samþykkt þann  
01 FEB. 2007  
Byggingafulltrúinn í Hafnarfirði  
E.h. Sigurbjartur Halldórsson

ÖLL AFNOT OG AFRITUN TEIKNINGAR, AD HLUTA EDA HEILD, ER HÁÐ SKRIFLEGU LEYFI HÖFUNDA.

**ELLERT MÁR JÓNSSON** MIDHÓSUM 32 · 112 REYKJAVÍK  
SÍMI: 587 3311/ 898 3312 ·  
NETFANG: emj@internet.is  
FÉLAGI Í VFI

HEITI VERKS:  
**NÖNNUSTÍGUR 4**  
HAFNARFIRDI

HEITI TEIKNINGAR:  
**EINBÝLISHÚS**  
VIÐBYGGING, BURÐARVIRKI OG SÉRTEIKNINGAR  
1.HÆÐ, GRUNNMYNDIR OG ÞAK

MÉLT:	TEIKNAD:	GEYMSLUNÓMÉR:	VNR:
	EMJ	3.300.303	3.300.303
HANNAÐ:	YFIRFARID:	MKV:	NR. TEIKNINGAR:
EMJ		1:50	
DAGS. UNDIRSKRIFTAR:	NAFN OG KT. HÖNNUDAR:		<b>102</b>
17.01.07	ELLERT MÁR JÓNSSON 300856-5789		
UNDIRSKRIFT HÖNNUDAR:	ÚTGÁFA:		B1