

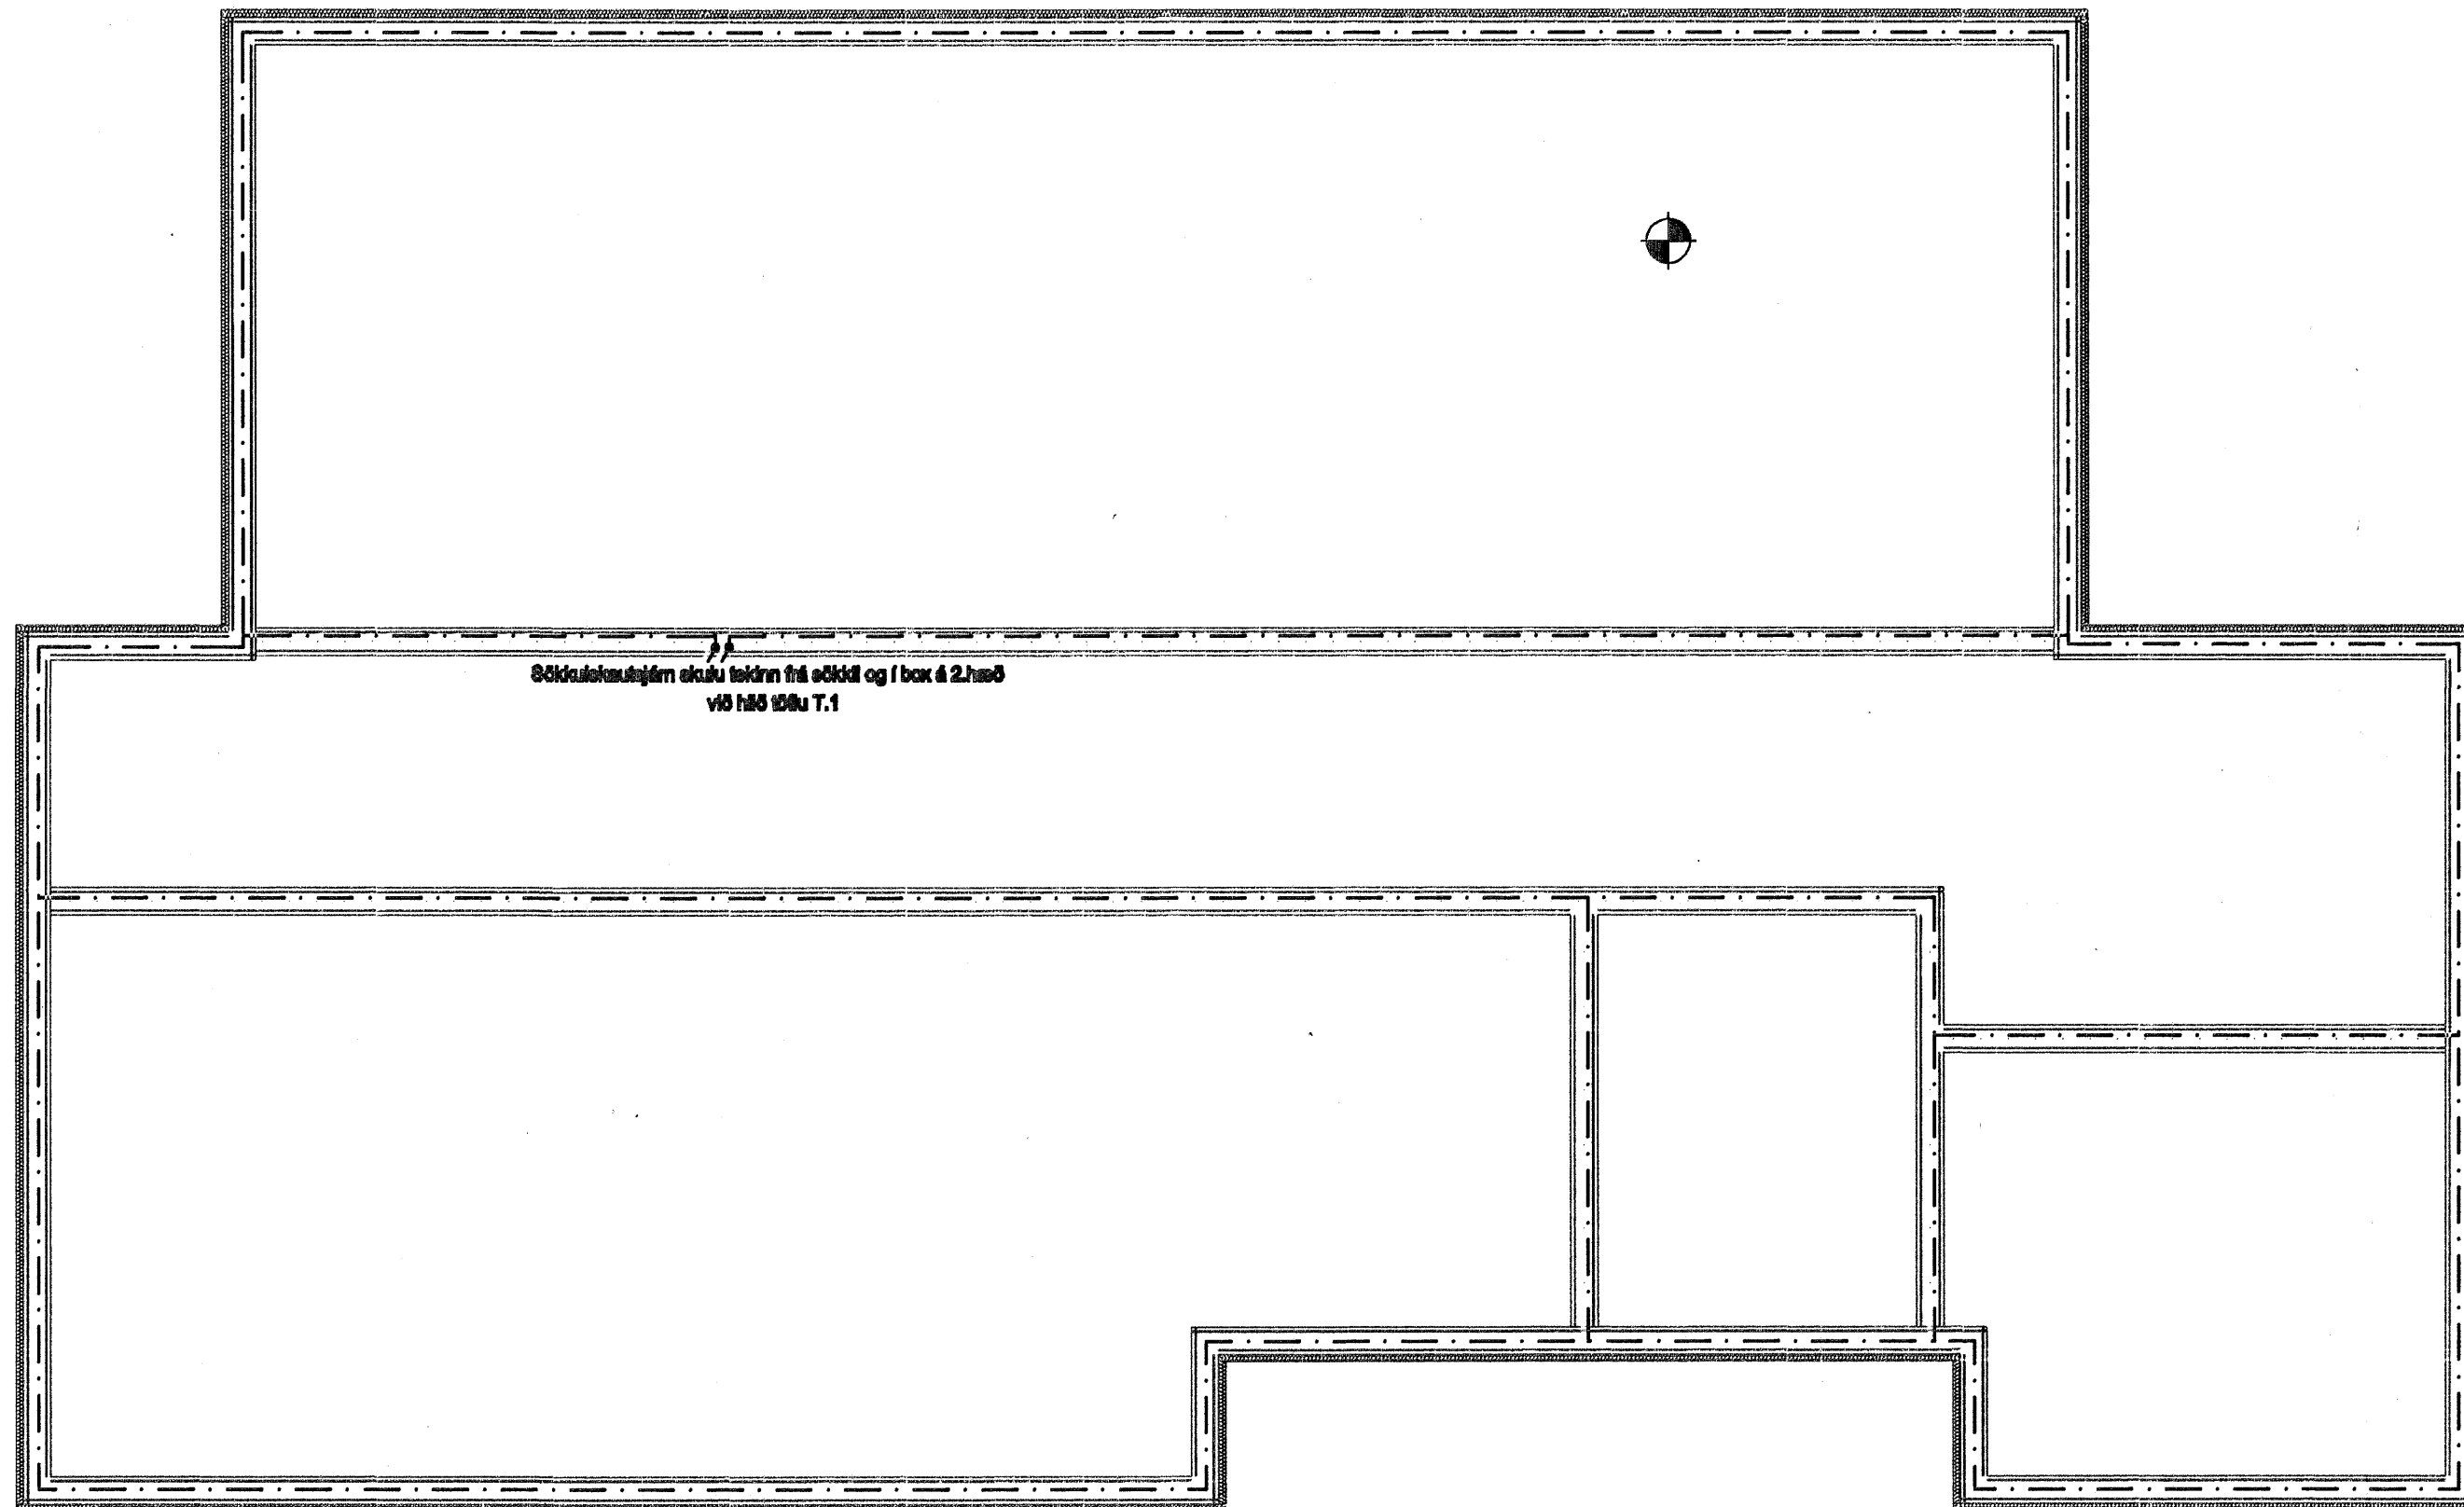



Mkv. 1:50  
Grunnmynd 1.hæð

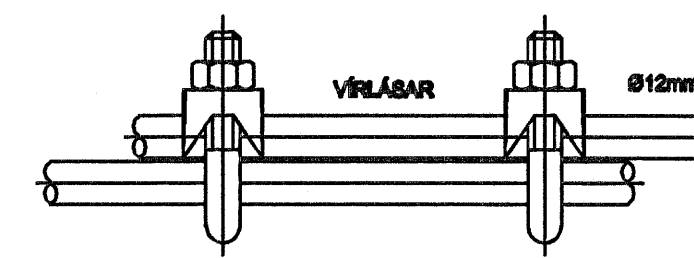


Mkv. 1:50  
Grunnmynd 2.hæð

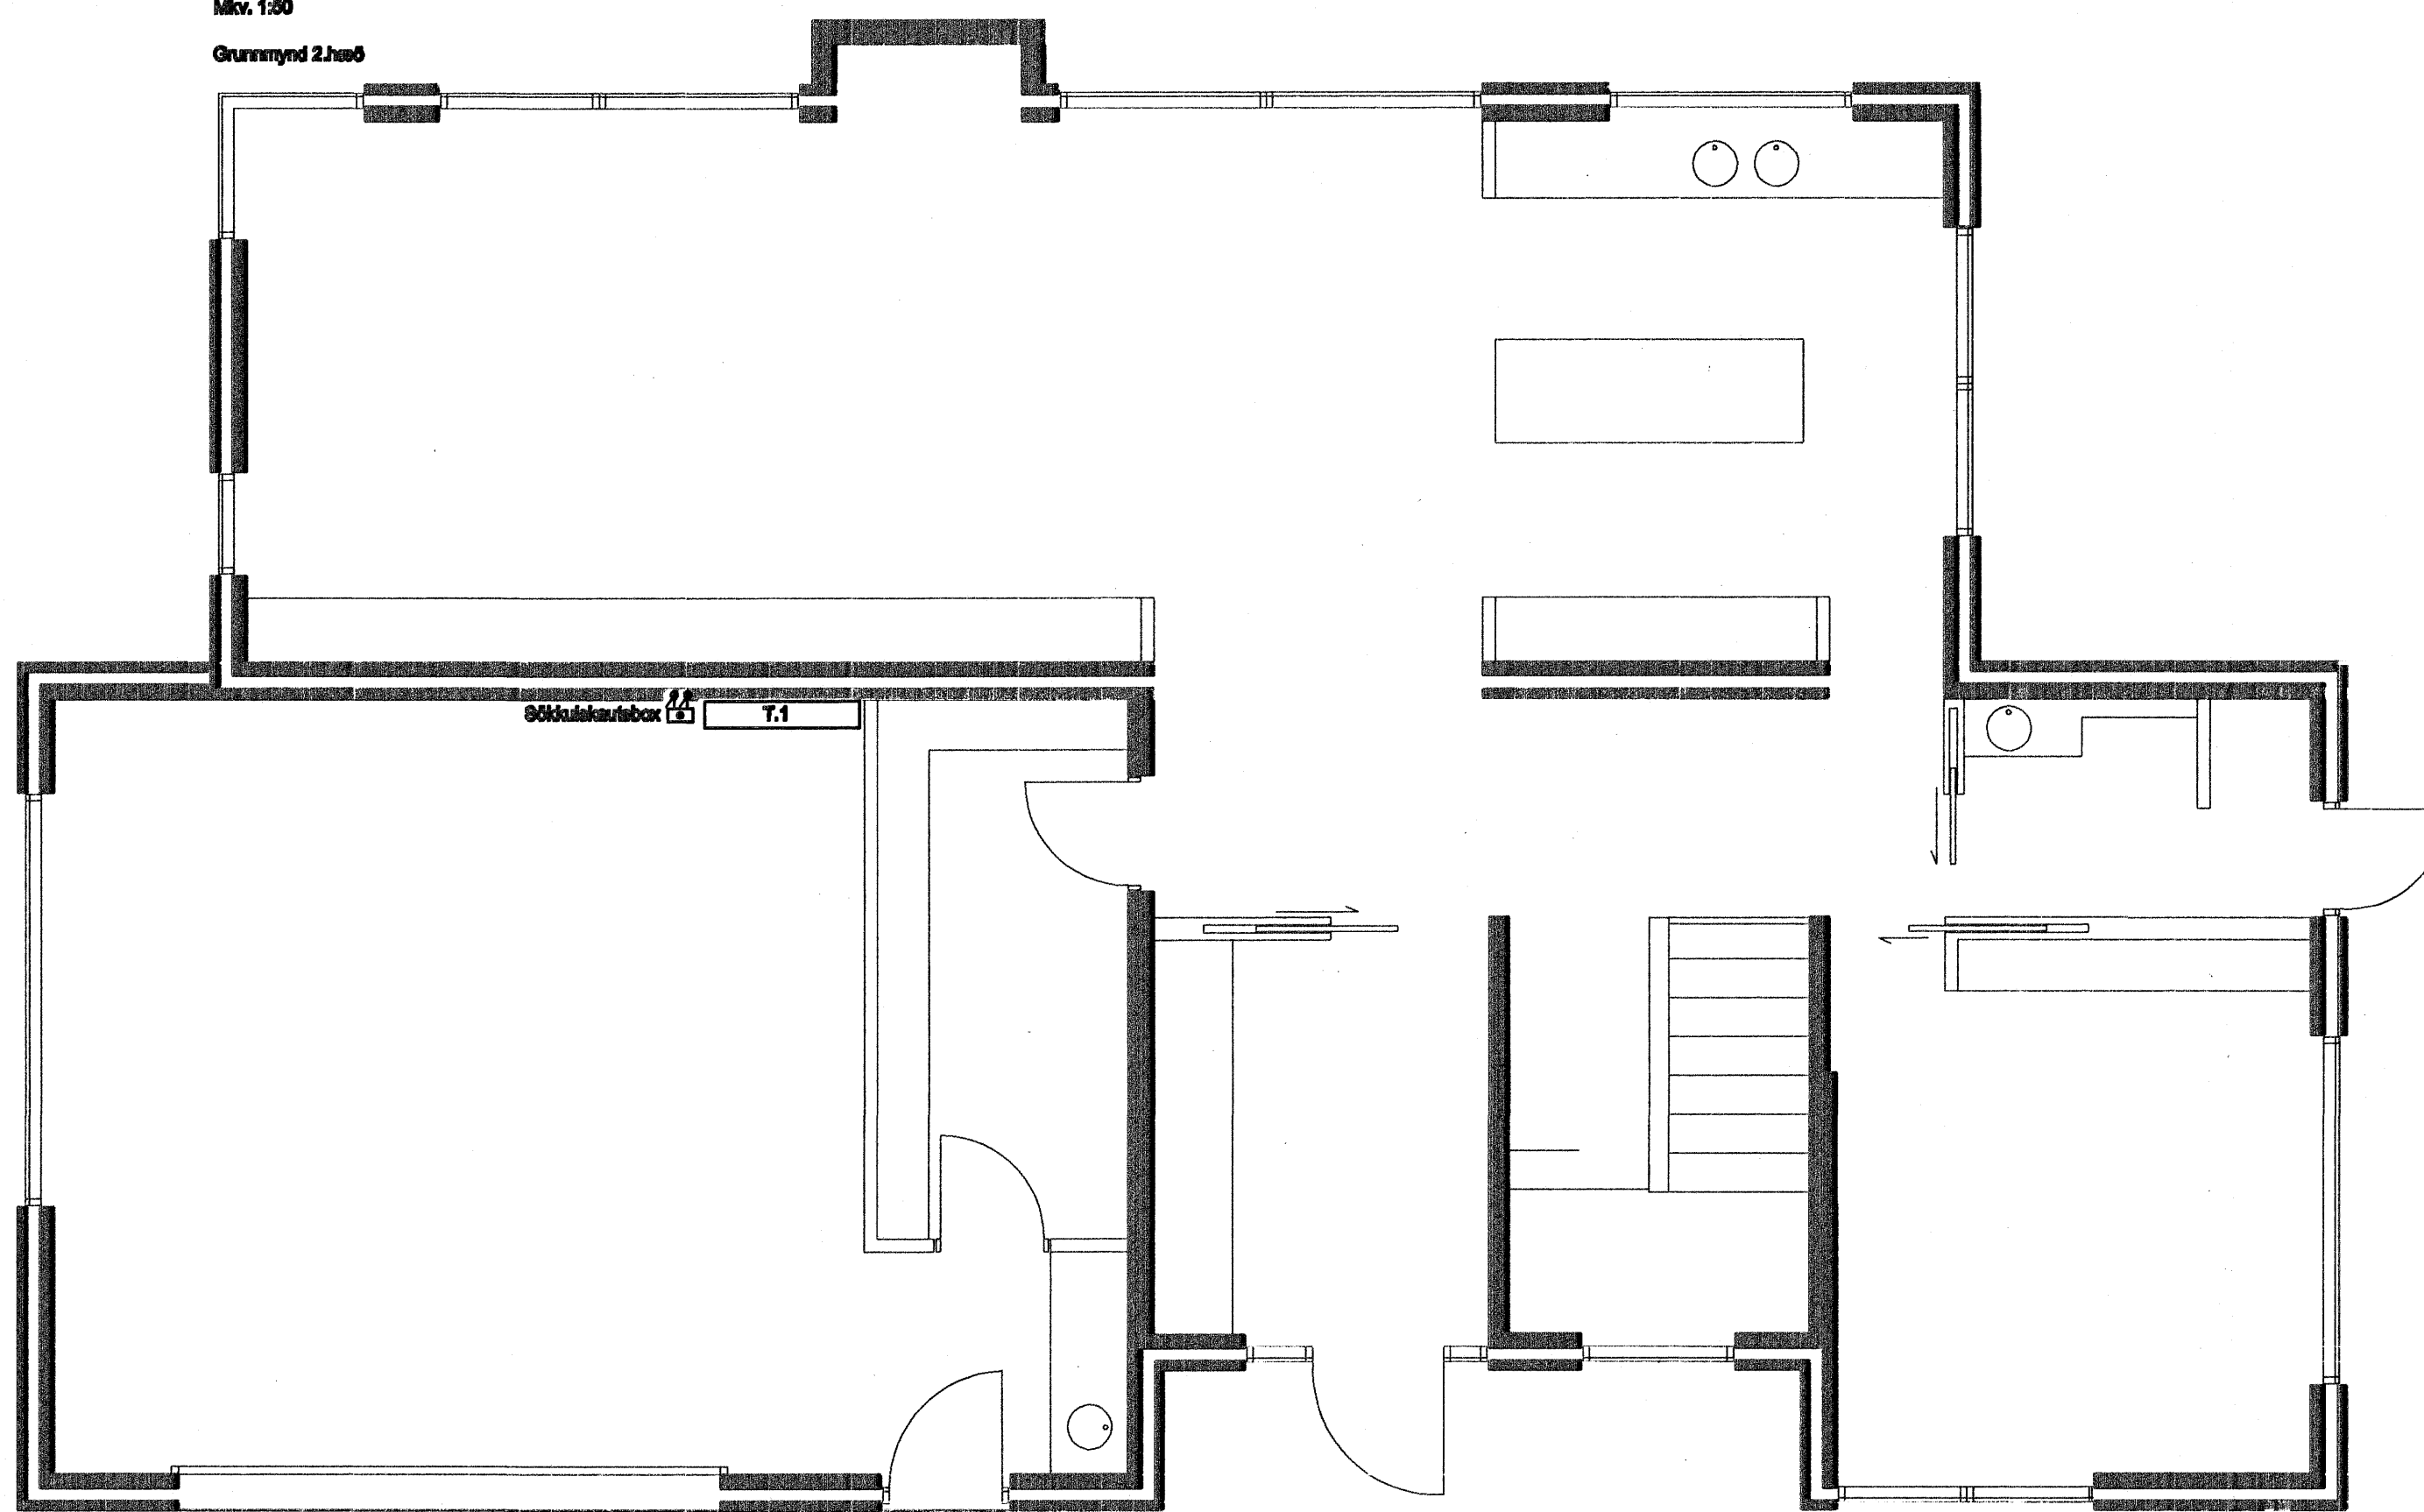


SAMTENGING STEYPUENA  
SETJA SKAL TVO VIRLÁBAR  
Á HVER SAMSKYFTI

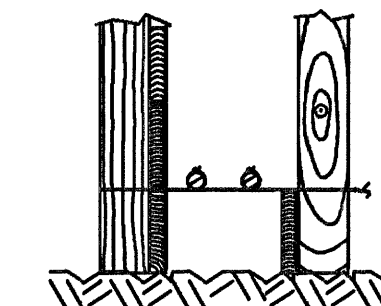

SNIÐ A Í SÖKKULVEGG  
STYND ERU Á NEDSTU STEYPU.  
STYRKAUJAFNAN Í STEYPUMÓTI  
OFAN Á NEDSTU MÓTAVÆLM.

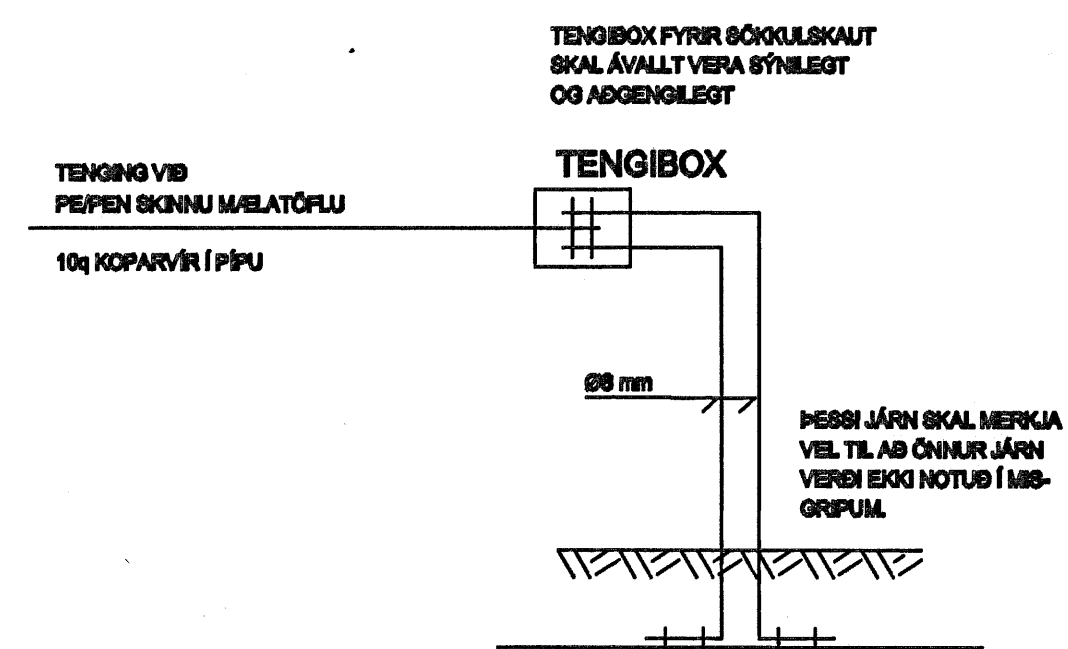

FYRIRMYND GRUNNMYND SÖKKULVEGGJA  
DÆMIGERÐUR FRÁGANUR

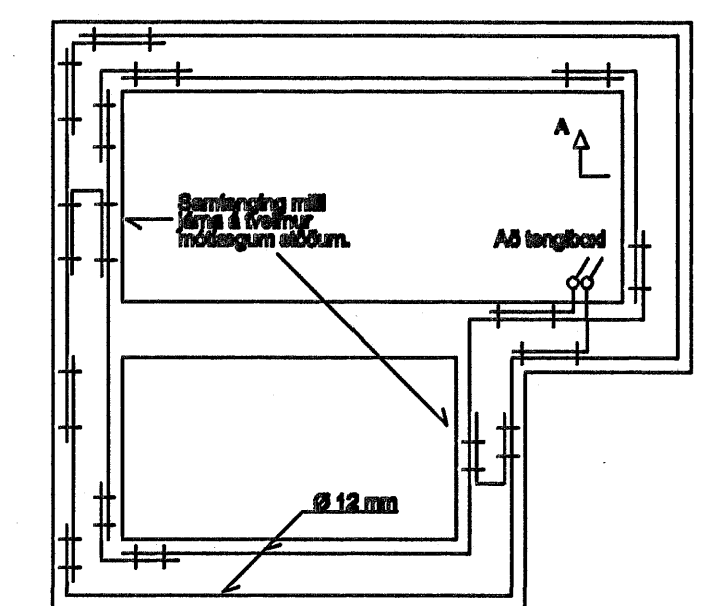

VIRLÁBAR  
SAMTENGING STEYPUENA

Samþykkt þann  
31 JAN. 2007  
Byggingafræðingur í Hafnarförðum  
E.h. Sigurbjartur Halldórsson

Útg. Daga. Skýring Hannað/Virft

VSB

VERKFRÆÐISTOFA

BLAÐARFRUN 20 · 220 HAFNARFJÖRÐUR · KENNIT. 710798-2899  
vab@vab.is · Sími 568 8600 · Fax 568 8610 · www.vab.is

Áritun aðhönnuðar Ragnar Viktor Karlsson Kt: 220470 5129				
Verkefni	Brekkúás 15 Hafnarfjörður			
Verkskipti	Rafkerfi Sökkulskaut Grunnmynd			
Hannað	Teknað	Virfað	Kvarði	Síða
HJ	HJ	RVK	1:50	/ A1
Daga	Verkefni	Tekning	Utgáfa	
12.01.2007	1	Sökkulskaut		