




Veggir, þak, Grunnmynd, 1:50

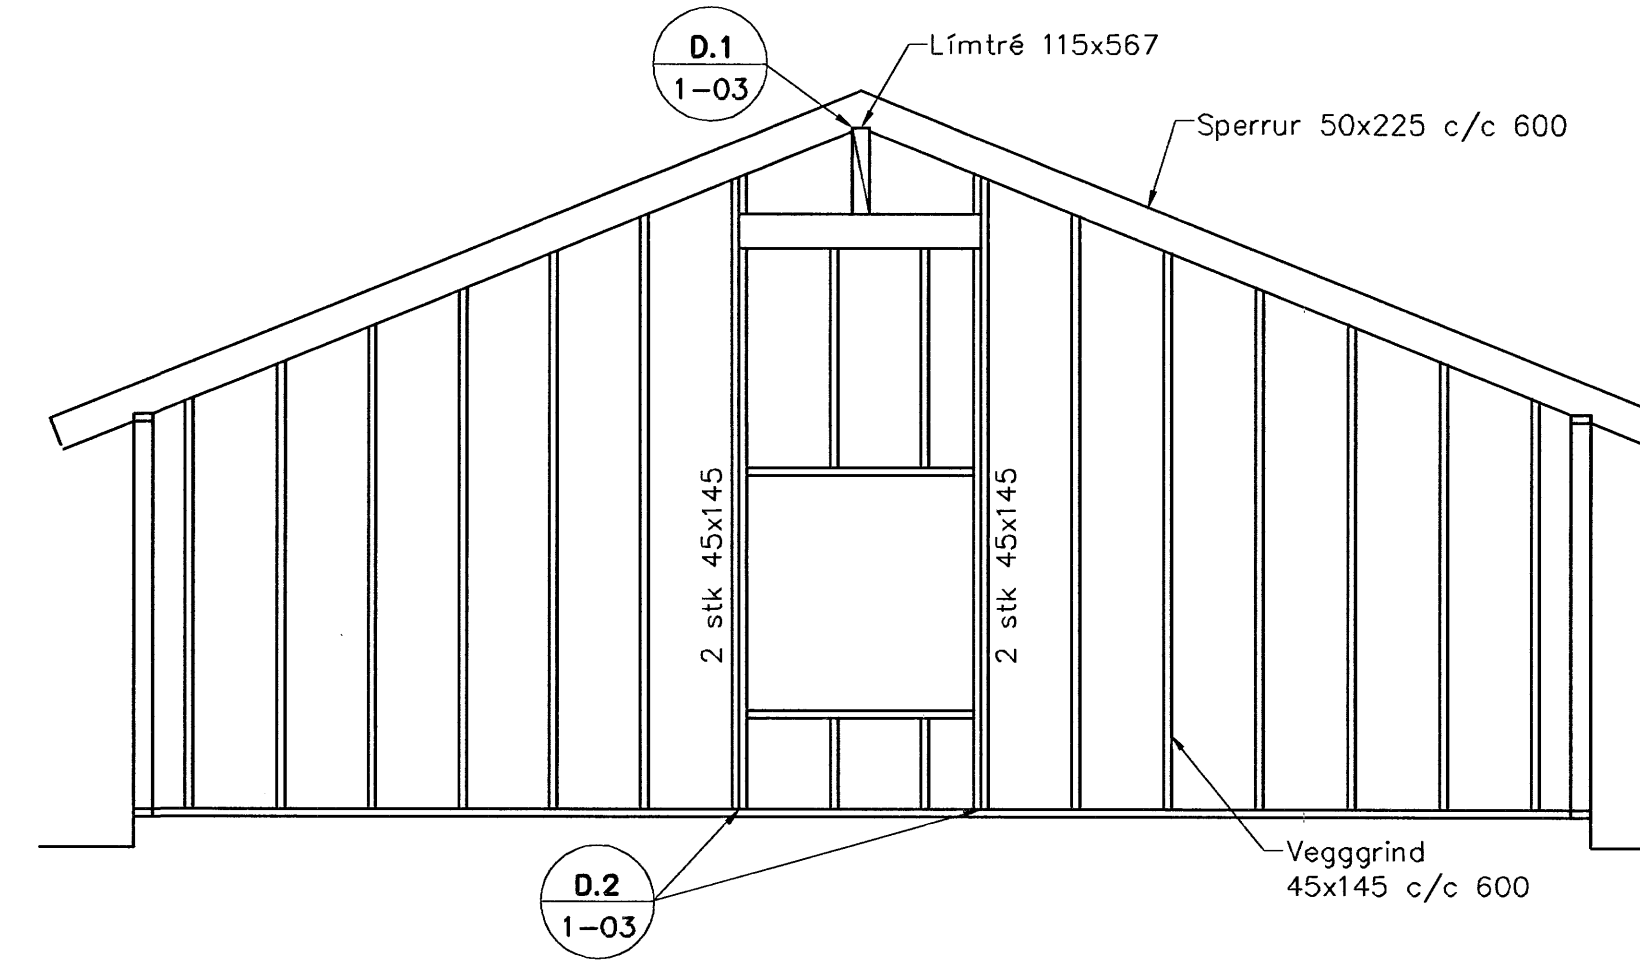


Ásýnd Suður, 1:50

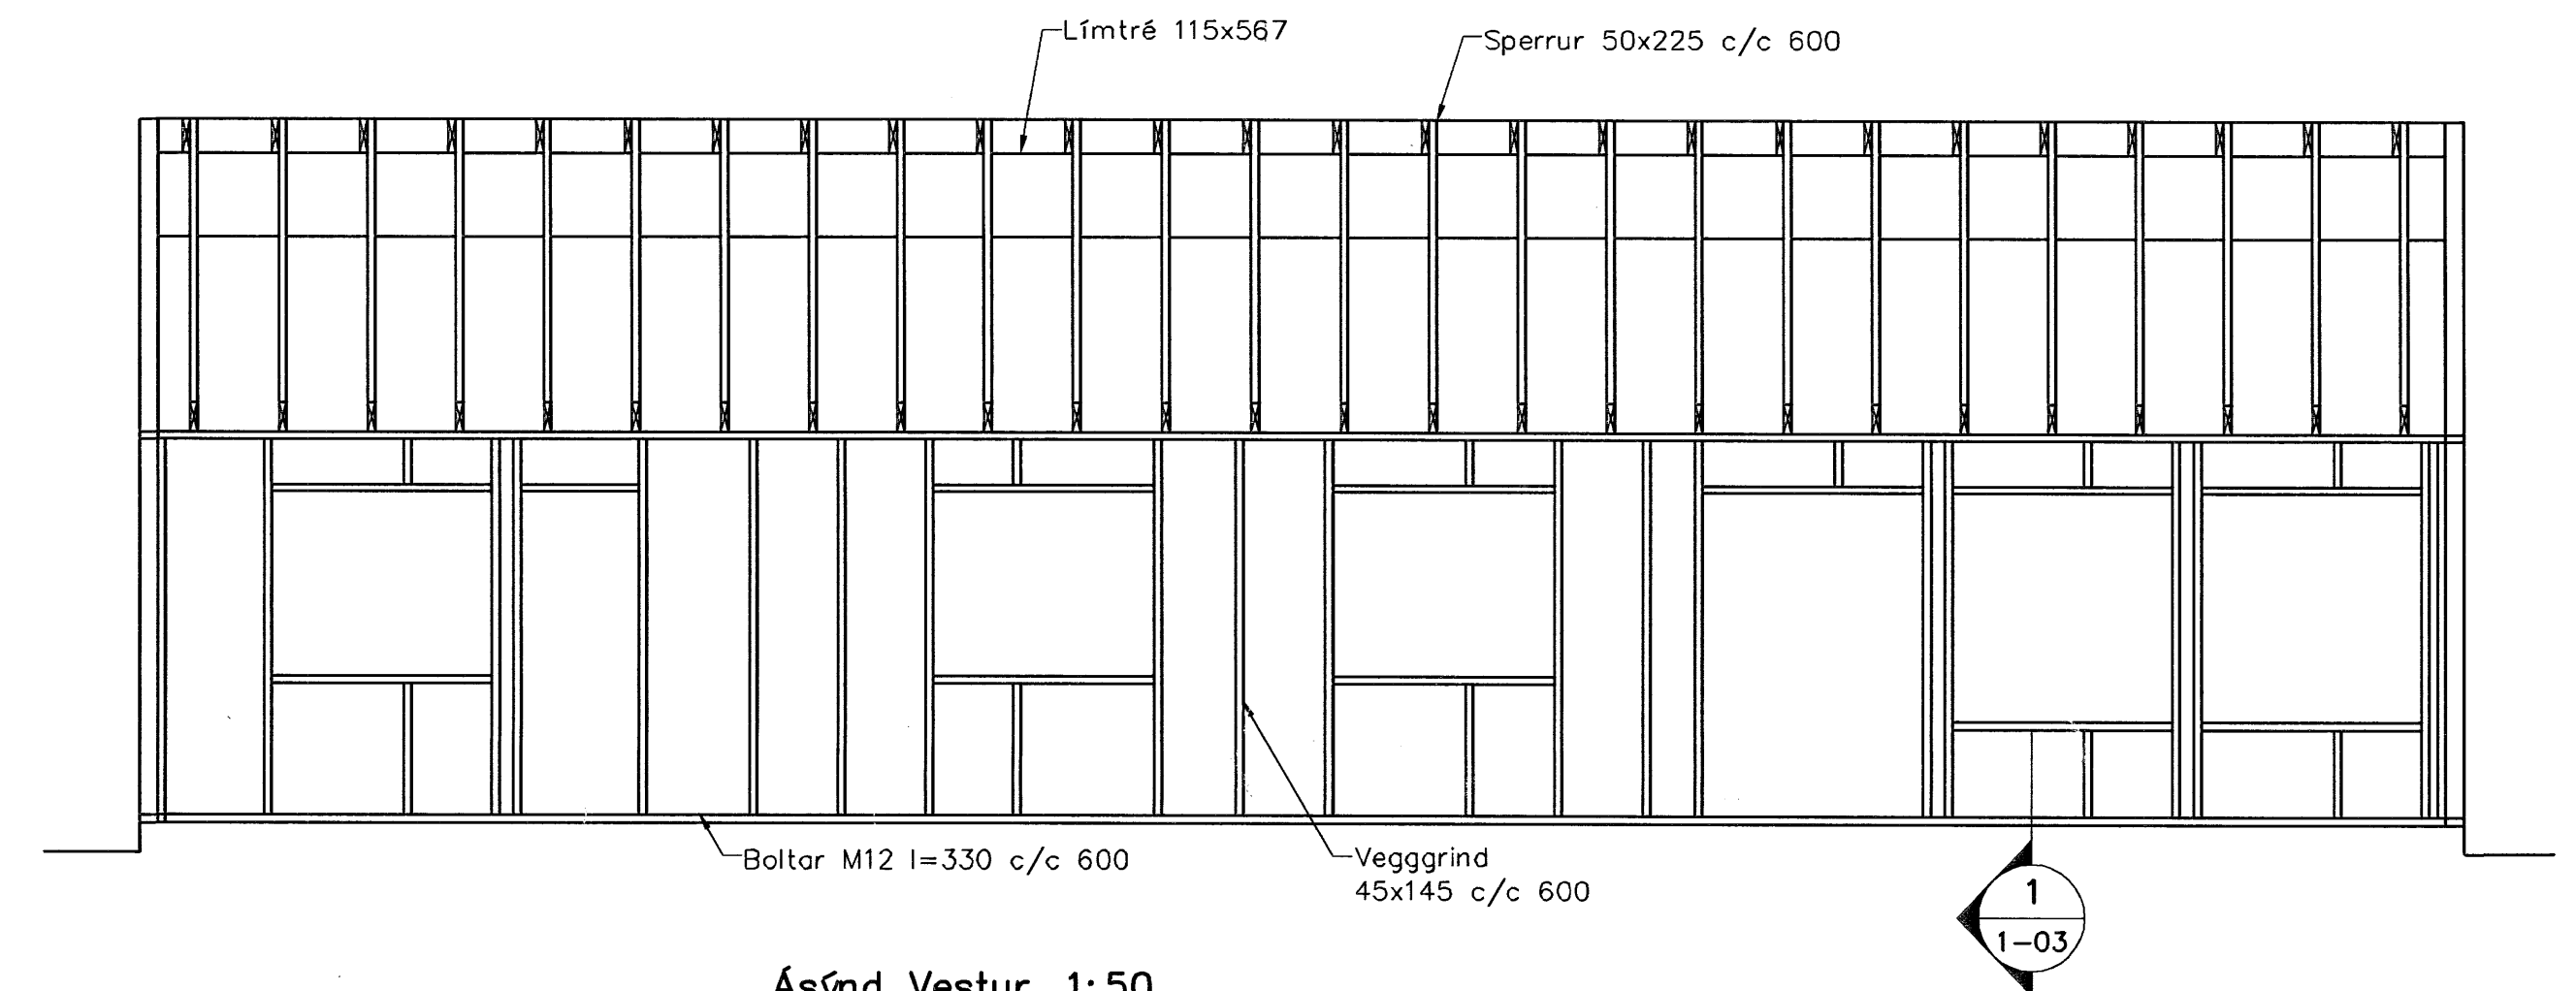

Ásýnd Vestur, 1:50

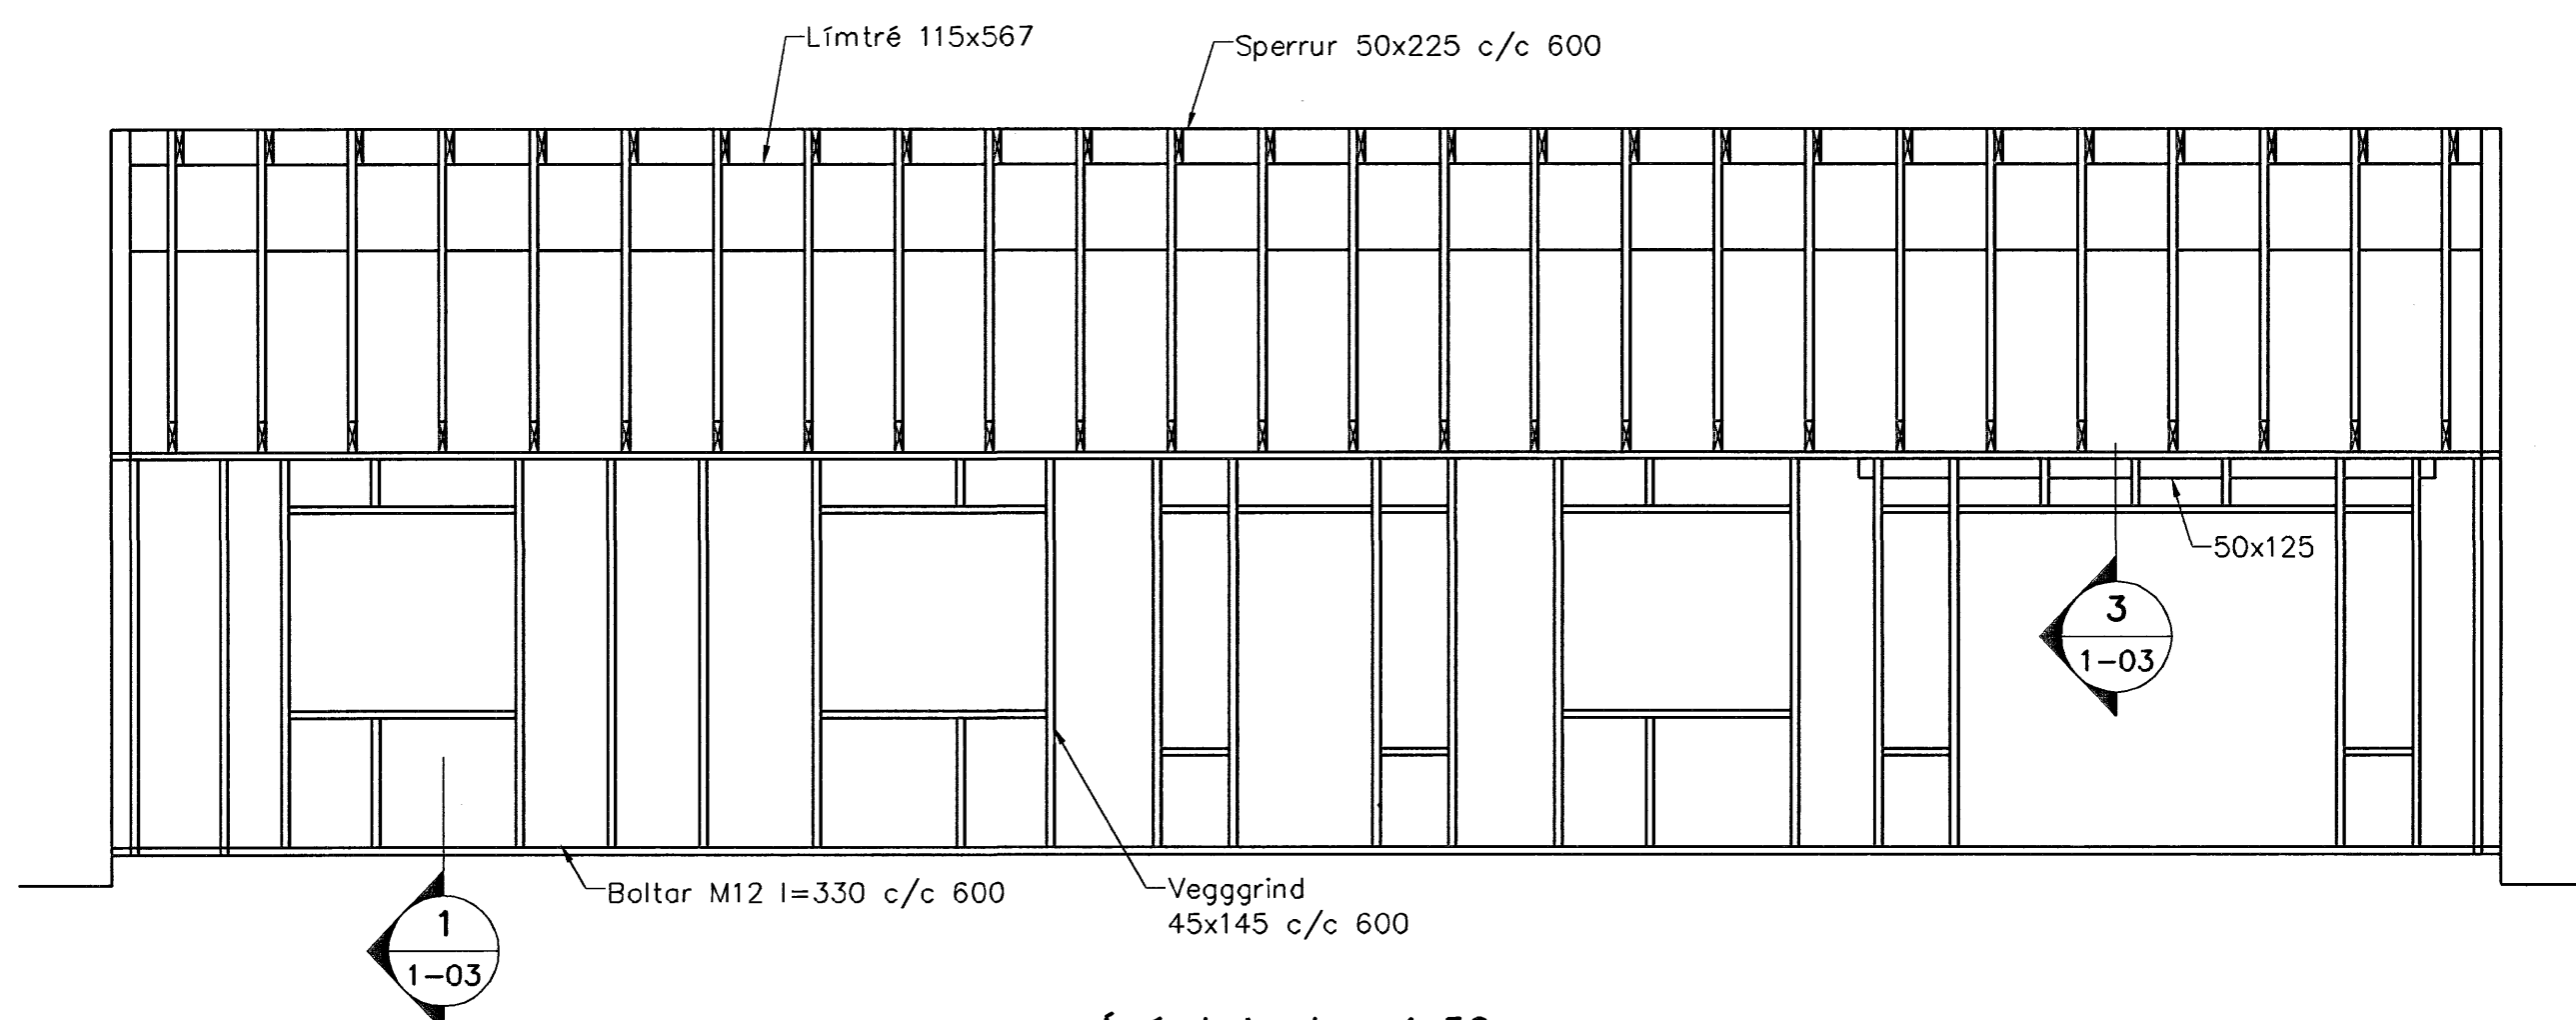

Ásýnd Austur, 1:50

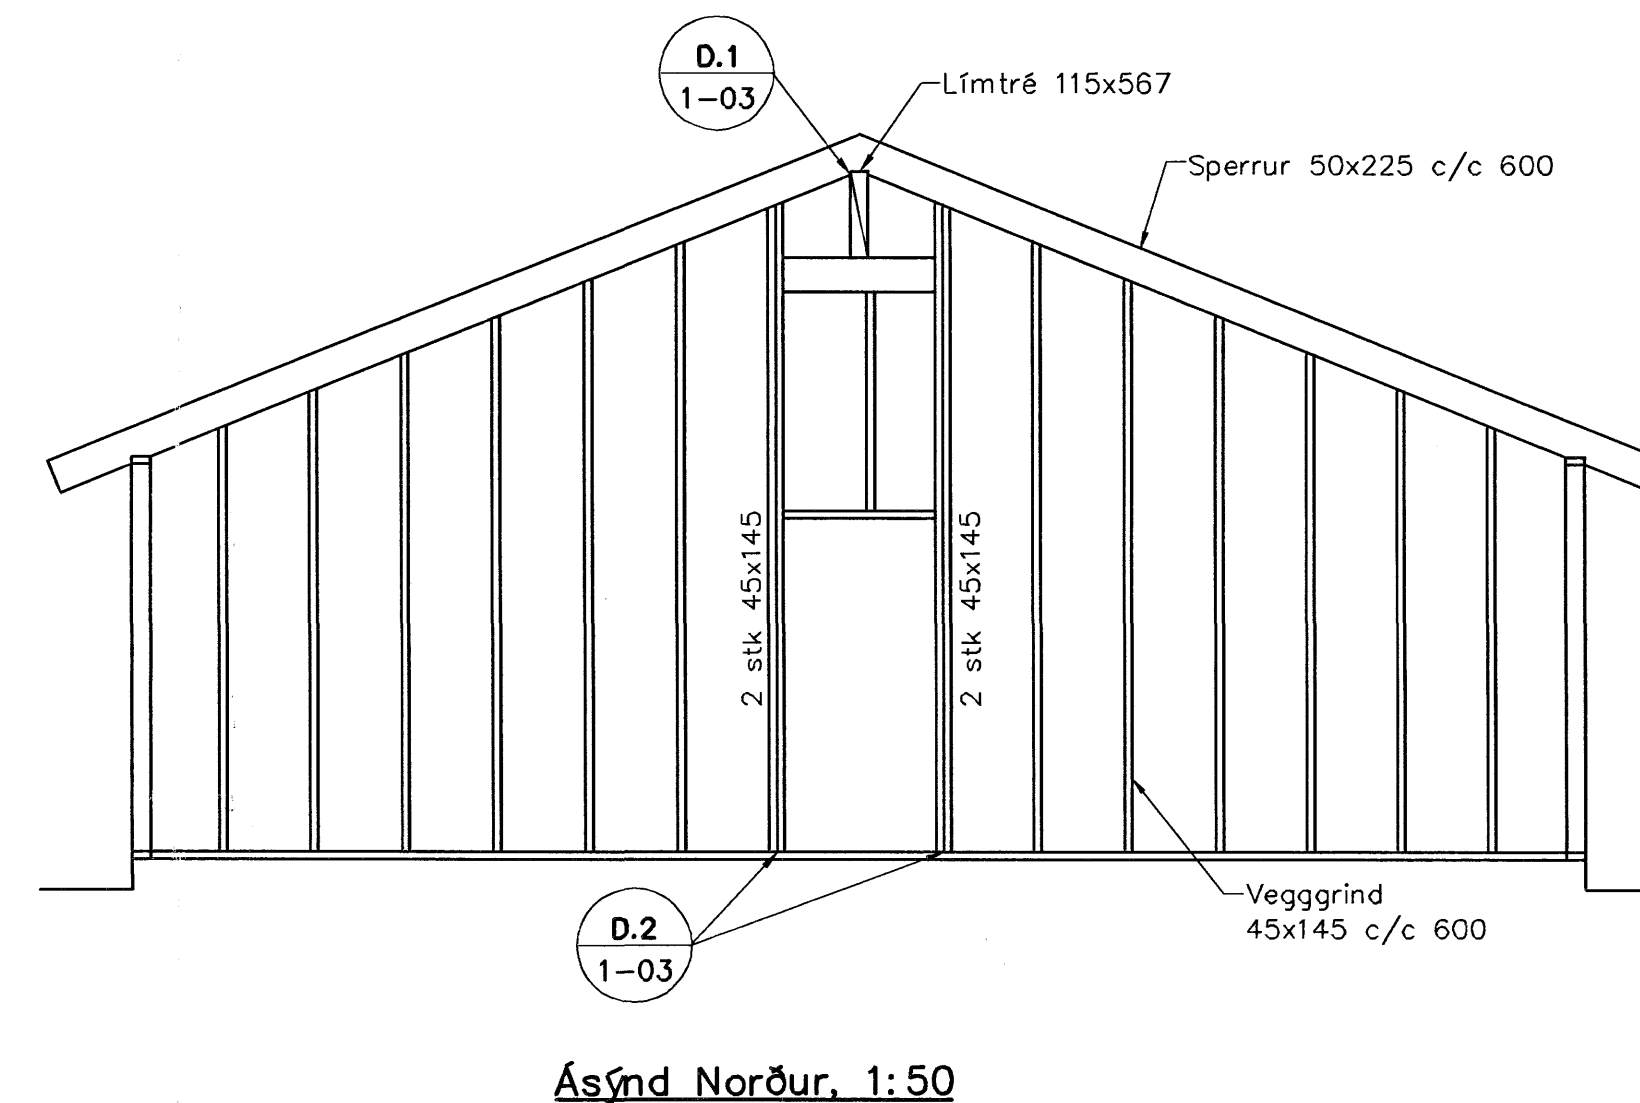

Ásýnd Norður, 1:50

Skýringar

Almennar skýringar sjá blað 00-02

Steypa

Brúðholstlokkur: C25/28 samkv. ENV 206 (250)
 Vánissamentstala: skal vera minni en 0,55
 Loftmogi: 5-7%
 Sigmál: 60-80 mm

Tímbur

Allt tímur í burðarvirki skal vera styrkleikaflokkað minnst K18 samkv. ÍST-DS 413 nema annað sé tekið fram á teikningum. Tímur sem leggst að eða í steypu skal fúaverja á viðurkenndan hátt. Leggja skal tjörupappa milli trés og steypu

Límré

Límré í burðarvirki skal vera styrkleikaflokkað minnst L40 samkv. ÍST-DS 413

Festingar

Allt stál í festingum skal vera Fe 360 og allir boltar uppfylla styrkleikaflokk 4,6 samkv. DS 412. Undir boltar sem koma að tré skal setja skinnur sem eru breidd = 3 x þvermál bolta
 Þykkt = 0,3 x þvermál bolta

Samþykkt þann

31 JAN, 2007

Byggingafulltrúinn í Hafnarfirði
 F.h. Sigurbjartur Halldórsson

Utgáfa	Breyting	Dagsetning	Hannað
Sveinbjörn Hinriksson Byggingatæknifræðingur Kt. 160951-2529 Strandgötu 28 Hafnarfirði Sími: 555-4008, 861-9851 Netfang: svennis@sil.is		Staður Glitvellir 14 Hafnarfirði	
		Skýring Veggir, Þak	
Hannað / Teiknað	Kvarði	Dagsetning	Verkr. / Teikn.
	1:50	27.11.06	55-06 / 1-02