GRUNNMYND 1.HÆÐAR - FRÁRENNSLISLAGNIR

1:50

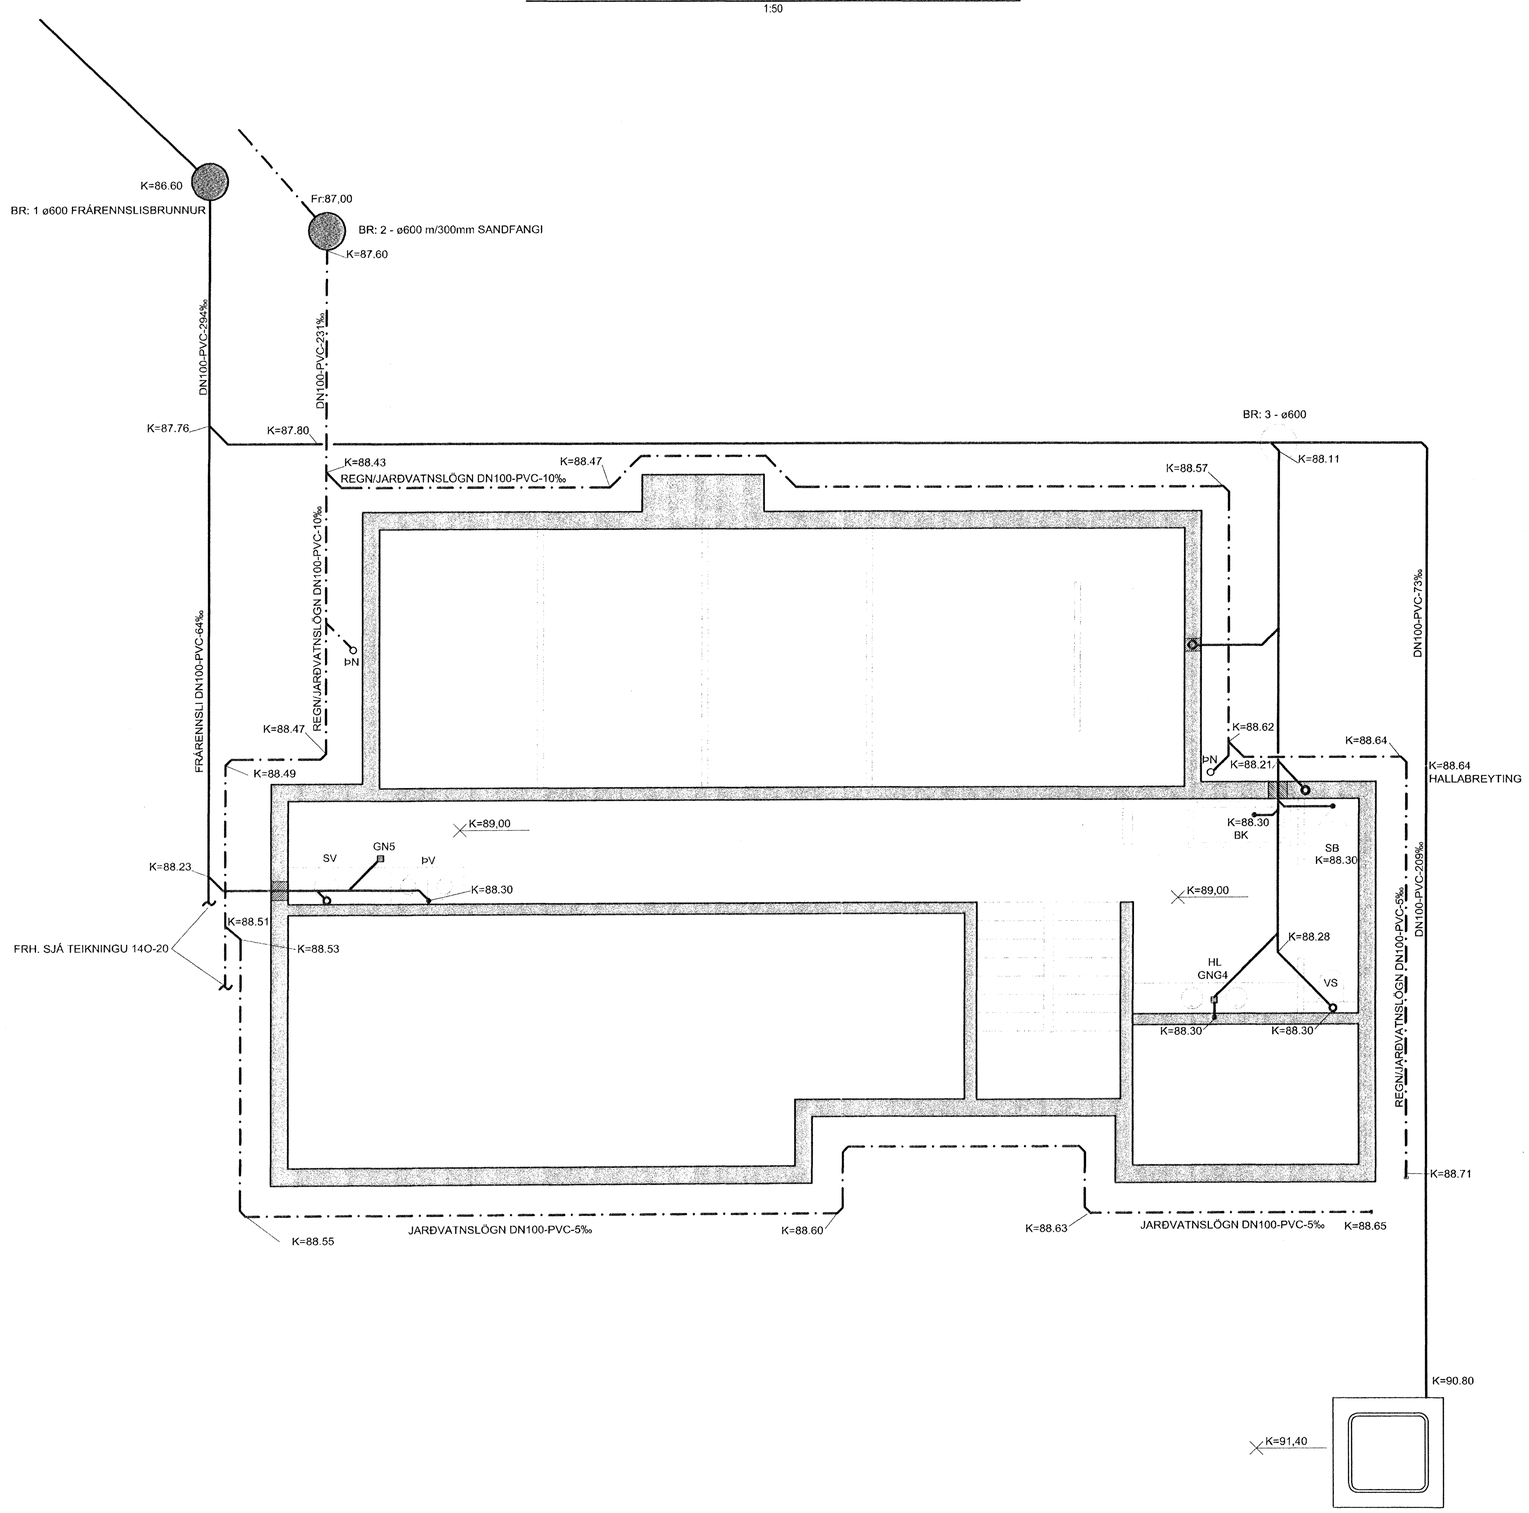

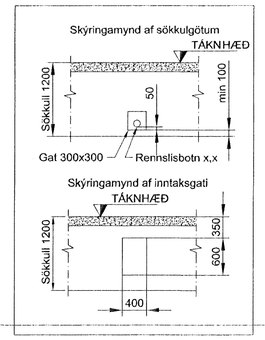

SKÝRINGAR:

ALLAR LAGNIR ERU 100mm PVC, HALLI 20 ‰ MEST 300 ‰
NEMA ANNAÐ KOMI FRAM.
LAGNIR OFAN GRUNNPLÖTU ERU ÚR PP (POLYPROPYLEN).
ALLAR LAGNIR ERU MEÐ ÞAR TIL GERÐUM ÞÉTTIHRINGJUM.
UMHVERFIS LAGNIR Í JÖRÐ KOMI MINNST 150mm SANDLAG ER ÞJAPPIST. ÖLL NIÐURFÖLL ERU MEÐ VATNSLÁS. ÖLL MÁL ERU Í mm NEMA ANNAÐ KOMI FRAM Á TEIKNINGUM.

SÖKKUL OG INNTAKSGÖT.
STÆRÐ SÖKKULGATA ER 300x300mm, OG INNTAKSGAT ER 400x600mm.

*ATH! ALLIR KÓTAR MIÐAST VIÐ RENNSLISBOTN.

K = HÆÐARKÓTAR LAGNA.
HL = HANDLAUG
SV = SKOLVASKUR
VS = VATNSSALERNI
BK = BAÐKAR
SB = STEYPIBAÐ
EV = ELDHÚSVASKUR
ÞN = ÞAKRENNUNIÐURFALL
GK = GÓLFKÓTI
GNG2 = GÓLFNIÐURFALL DN50 MEÐ GEGNUMSTREYMI (0,9l/s)
GNG4 = GÓLFNIÐURFALL DN70 MEÐ GEGNUMSTREYMI (1,8l/s)
GN5 = GÓLFNIÐURFALL DN 100

SKÓLPLÖGN
REGN/JARÐVATNSLÖGN
AFRENNSLI HITAVEITU

Rögnvaldur Ólafsson
KL 170347-7499

Tilvísun: Heiti teikningar:

Br.	Dags.:	Af.	Samþ.	Breyting:
X				
H				
G				
F				
E				
D				
C				
B				
A				

Samþykkt þann 31 JAN. 2007
Byggingarfulltrúinn í Hafnarfirði
F.h. Sigurbjartur Halldórsson

VGK VERKFRÆÐIRÁÐGJAFAR FRV
VERKFRÆÐISTOFA
GUÐMUNDAR OG KRISTJÁNS hf
Laugavegi 178, 105 Reykjavík - Sími 5400100 - Fax 5400101 - www.vgk.is

BREKKUÁS 15
221 - HAFNARFJÖRÐUR
GRUNNMYND 1.HÆÐAR

FRÁRENNSLISLAGNIR

Dags.: 12.12.06	Kvarði: 1:50 í A1	Skrá: W:\Brekkuás\197_Teikningar\FR-GM-1.002.H .dwg			
Hannað: HJ/SH	Teiknað: SH/HJ	Yfirfarið:		Samþykkt:	
Verknr.:	Teikn.nr.: 14O-21	Breyting:		Blað nr.:	

Þessa teikningu má hvorki fjölfalda né dreifa til þriðja aðila án okkar samþykkis. Brot á höfundarétti varðar við lög.