Samþykkt þann
01 FEB. 2007
Byggingafulltrúinn í Hafnarfirði
F.h. Sigurbjartur Halldórsson

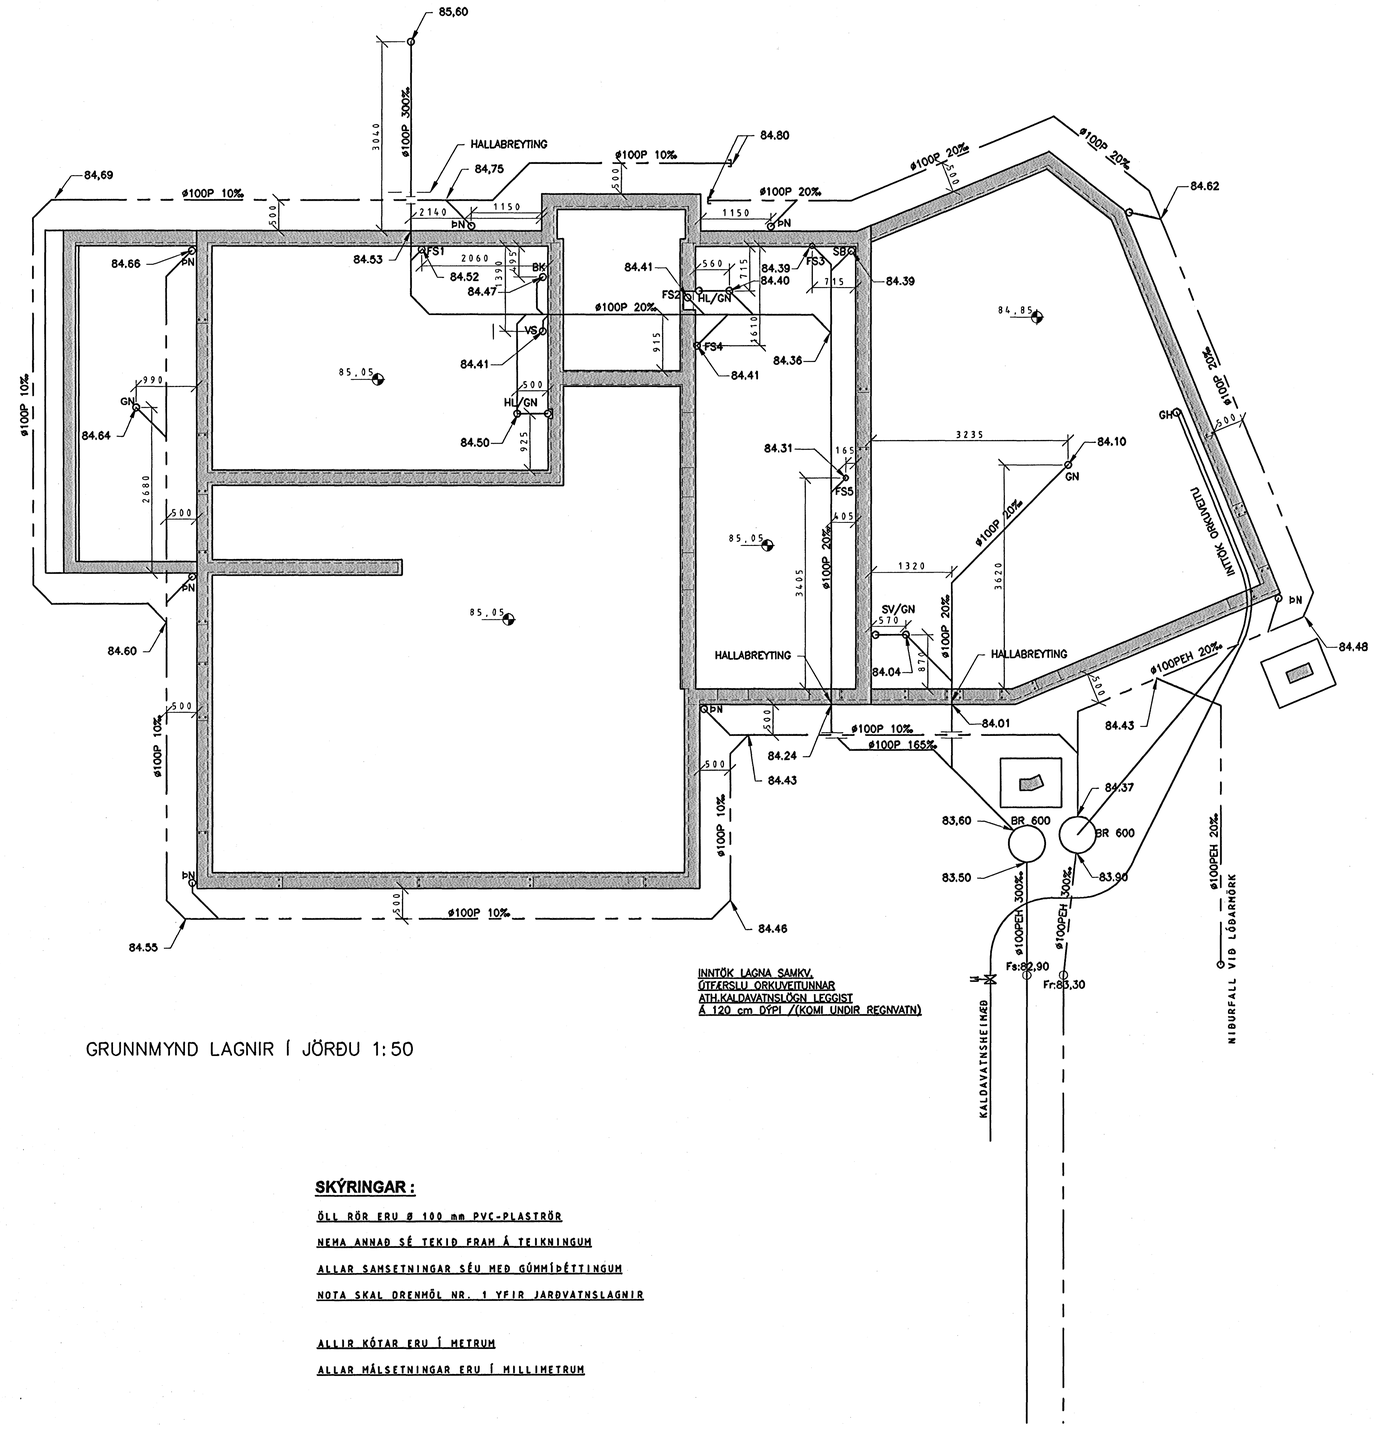

GRUNNMYND LAGNIR Í JÖRÐU 1:50

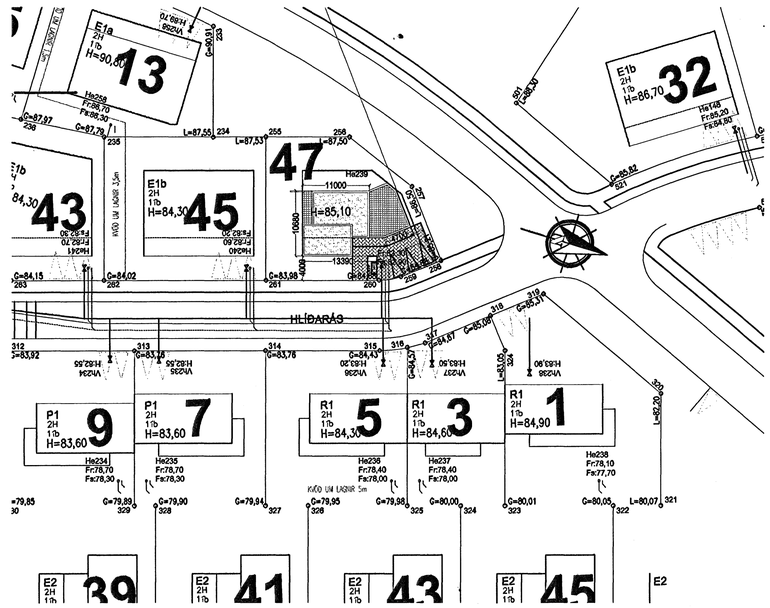

AFSTÖÐUMYND 1:500

SKÝRINGAR :

ÖLL RÖR ERU Ø 100 mm PVC-PLASTRÖR

NEMA ANNAÐ SÉ TEKIÐ FRAM Á TEIKNINGUM

ALLAR SAMSETNINGAR SÉU MEÐ GÚMMÍÞÉTTINGUM

NOTA SKAL ÞRENNÚL NR. 1 YFIR JARÐVATNSLAGNIR

ALLIR KÓTAR ERU Í METRUM

ALLAR MÁLSETNINGAR ERU Í MILLIMETRUM

Sigrún Ola

Tilvísun:	Heiti teikningar:

Br.	Dags.:	Af.	Sam.	Breyting:
X				
8				
7				
6				
5				
4				
3				
2				
1				

Vignir Jónsson Byggingatæknifræðingur
Skipasundi 47 104-Reykjavík
Sími: 564-0224
e-mail:vignir1@solark.is

HLÍÐARÁS 47
HAFNAFJÖRÐUR

LAGNIR
GRUNNMYND LAGNA Í JÖRÐU
OG AFSTÖÐUMYND

VERK NR. 002	KVARÐI 1:50 1:500		BL. NR. 2P
TEIKN. NR. 0021			
Hannað V.J.	Teikn. V.J.	Yfirf. V. J	Undirskrift
Dags. 18.12.2006			Samþykkt VIGNIR JÓNSSON
Br.: 020561-4759			Breyting: