


**1. MERKINGAR**

- BR merkir BRUNNUR
- GN ..... GÖLFNIDURFALL
- DN ..... ÞAKNIDURFALL
- EV ..... ELDHÚSVASKUR
- SV ..... SKOLVASKUR
- DV ..... ÞVOTTAVÉL
- UV ..... UPPÞVOTTAVÉL
- HL ..... HANDLAUG
- BK ..... BAKKER
- SB ..... STEYPIBAD
- VS ..... VATNSSALERNI
- GH ..... GÖLFSTÚTUR FYRIR TENGINGU  
BAKRENNSLIS HITAVEITU
- HR ..... HREINSLI LOK
- F ..... FALLPÍPA
- SS ..... KRANI MED SLÖNGUSTÚT
- TK ..... TÆMINGARKRANI
- NF ..... NIDURFALL MED SANDFANGI
- ÚK ..... ÚTLKRANI
- SKOLPLÖGN
- PÖKKUD REGNVATNSLÖGN
- HÁLFPÖKKUD REGNVATNSLÖGN
- JARÐVATNSLÖGN
- KALDAVATNSHEIMÆÐ
- KALT NEYSLUVATN
- HEITT NEYSLUVATN
- > RENNILOKI
- LP ----- LOFTPÚÐI ø25mm L= 30cm
- BAKRENNSLI HITALAGNA
- FRAMRENNSLI HITALAGNA

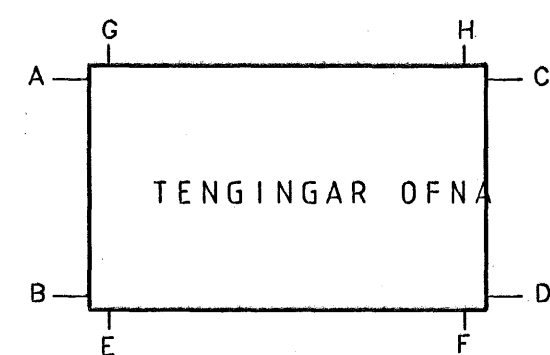

**2. FRÁRENNSLISLAGNIR**

**Í GRUNNI**

UTAN HÚSS. FRÁ BRUNNUM OG Í GÖTULÖGN : PEH RÖR MED GÜMMÍHRINGJUM  
UNDIR HÚSI AD ÖÐRU LEYTI : PLASTPÍPUR ÚR STÍFU PVC (RAUDAR PÍPURI) PAKKADAR MED GÜMMÍHRINGJUM  
YFIR ALLAR JARÐVATNSLAGNIR SKAL SETJA DRENMÖL NR. 1.  
INNTRAK LAGNA SAMKVÆMT LEIDBEININGUM DR.  
MINNSTA HÆÐ NIDUR Á INNTRAKSLEIDSLU KALDAVATNS ER 1.3m

**OFAN BOTNPLÖTU**

LAGNIR SÉU ÚR VIÐURKENNÖU PLASTI TIL NOTKUNAR INNAHÚSS (T.D. POLYPROPYLEN).  
FESTINGAR Á FALLPÍPUM SKULU VERA VID HVERJA GÖLFPLÖTU OG TVÆR Á MILLI PLATNA.  
EITT ÞENSLUSTYKKI SKAL VERA Á HVERRI HÆÐ, EF SAMSEYTI ERU SÖDIN SAMAN, ANNARS  
ER NÆGILEGT AD DRAGA RÖR TIL Í MÚFFUM, T.D. 10 mm TIL AD TAKA UPP ÞENSLUNA.  
EITT HREINSLI LOK SKAL VERA Á HVERRI FALLPÍPU.  
LÖBRETAR FALLPÍPUR SKAL EINANGRA MED 25 mm GLERULLARHÖLKUM EDA SAMBÆRILEGU  
OG VEFJA MED SÍALPAPPA EDA PLASTDÚK.

**3. VATNSLAGNIR**

HEIMÆDARPÍPURFYRIR KALT VATN SÉU ÚR PLASTI, PEH. PÍPUR OG FITTINGS FYRIR HEITT  
OG KALT NEYSLUVATN INNAHÚSS SKAL VERA GALVANHÚÐAD. EINANGRA SKAL PÍPUR MED  
20 mm GLERULLARHÖLKUM (EDA SAMBÆRILEGU) OG VEFJA SÍÐAN MED PLASTDÚK. PÍPUR  
Í VEGGJUM SKULU LIGGJA MINNST 100 mm YFIR GÖLFPLÖTU. ÖLL MÁL Á PÍPUM ERU  
GEFIN UPP Í mm OG ERU ÞAD INNAHMÁL ÞEIRRA.  
ALLAR TENGINGAR VID HREINLÆTISTÆKI ERU 15 mm

**4. HITALAGNIR**

HITAKERFI MIDAST VID EINANGRUN SKV. BYGGINGARREGLUGERÐ OG TVÖFALT GLER Í ÖLLUM  
GLUGGUM.

Á ALLA OFNA KOMI LOFTSKRÚFA, STILLITÉ OG SJÁLFEVIRKUR OFNLOKI 3/8"  
Í BAD, ÞVOTTAHÚS, BÍLSKÚR OG ANDDYRI KOMI SJÁLFEVIRKUR LOKI Á BAKRENNSLI  
FJVR. ANNARS TA LOKI Á FRAMRENNSLI.

**SKÝRINGAR**



- 1 INNTRAKSLOKI
- 2 SÍA
- 3 RENNSLISMELIR
- 4 HITÁ-OG DRÝSTIMELIR
- 5 EINSTREYMISLOKI
- 6 DRÝSTIJAFAHARI AVD - DA ø15mm
- 7 ÖRYGGISLOKI 6 kg/cm<sup>2</sup>
- 8 SLAUFULOKI AVD-RA
- 9 STÚTUR VEGNA SNJÖBRÆÐSLU
- 10 TÆMINGARLOKI
- 11 RENNILOKI

↑ LOFTRÁS YFIR ÞAK

**LEGA LAGNA:**

- PU merkir PÍPA FER UPP
- PN ..... PÍPA FER NIDUR
- VG ..... PÍPA VID GÖLF
- VL ..... PÍPA UNDIR LOFT

**FRÁGANGUR PLASTLAGNA Í JÖRÐ.**

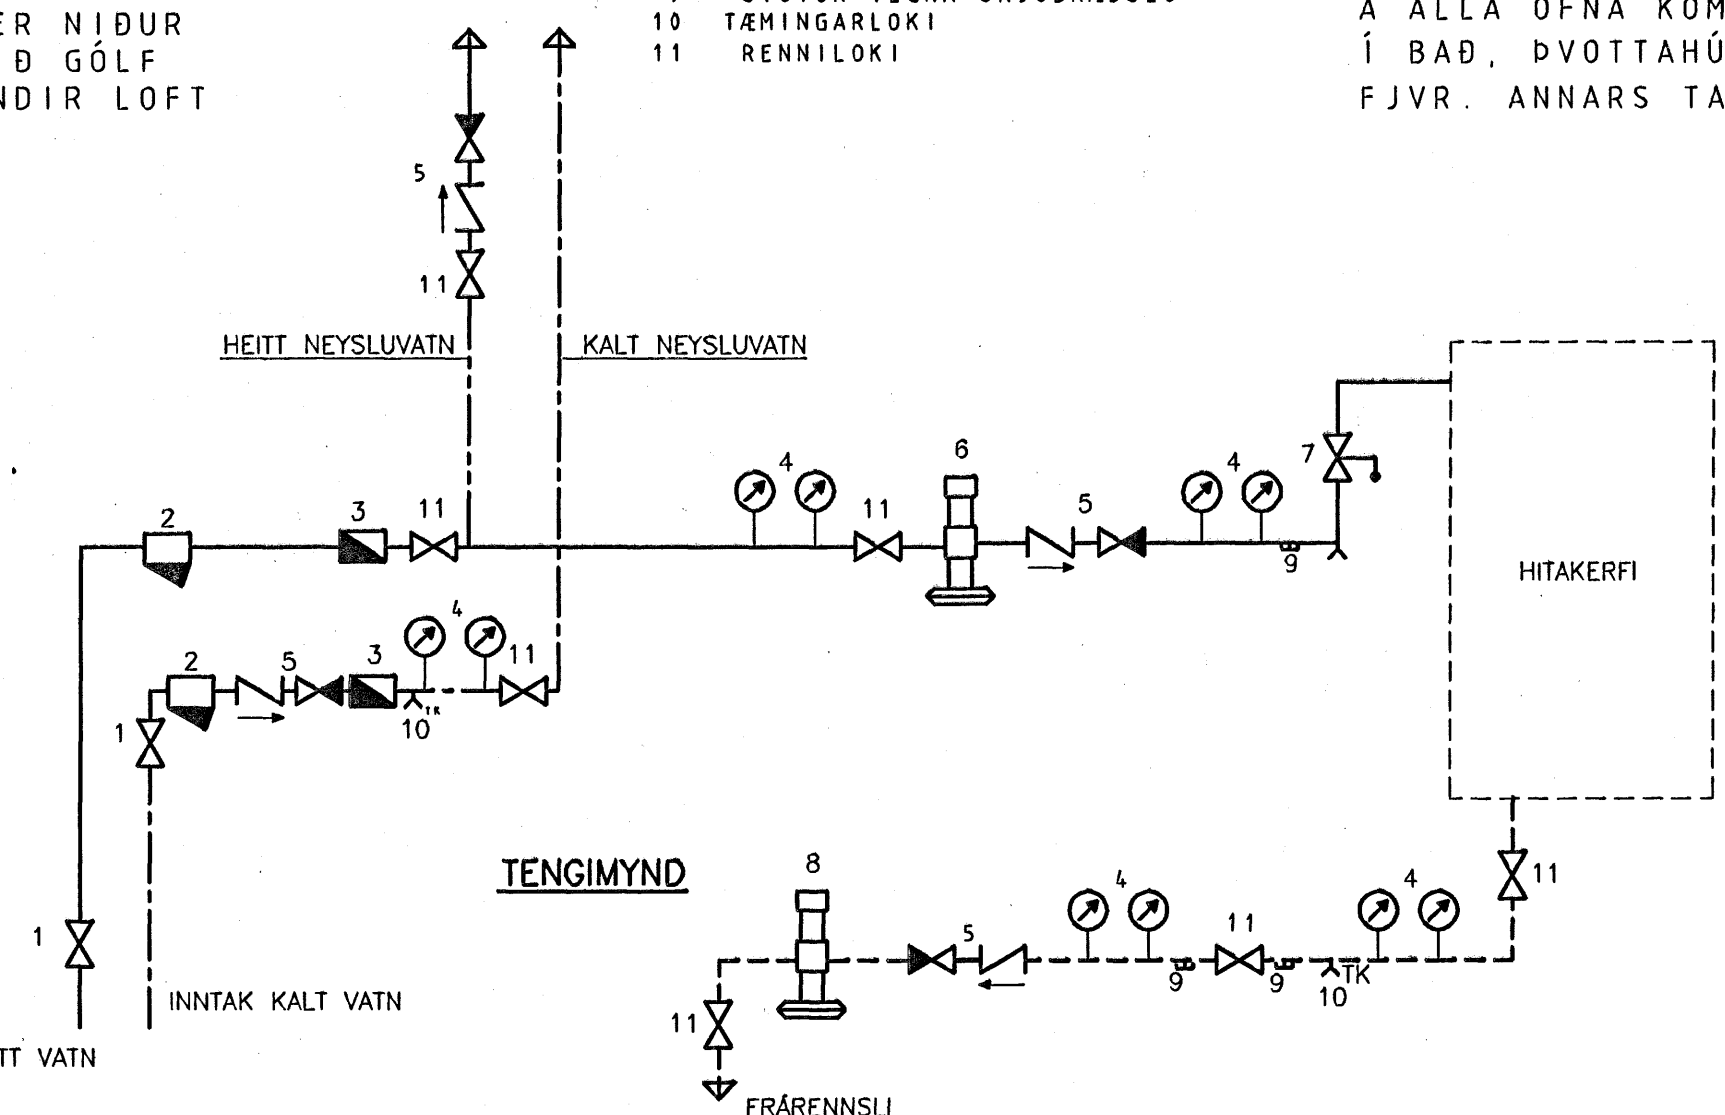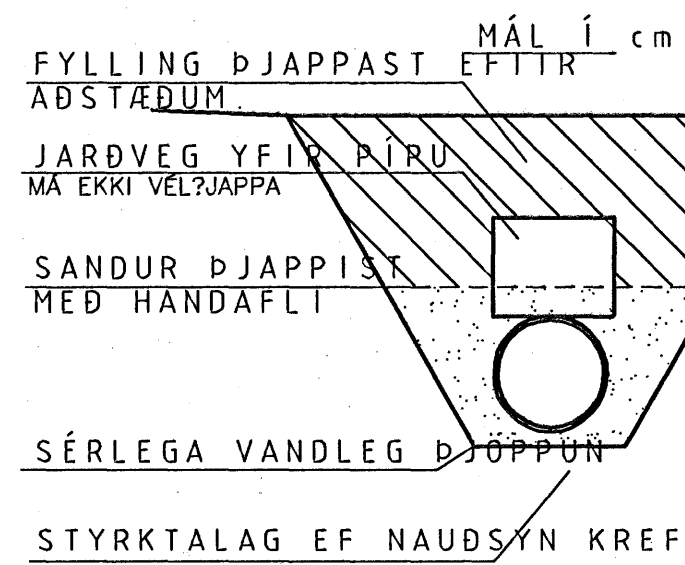

Sigurinn Óla

Tilvisun:		Heiti teikningar:	
X			
8			
7			
6			
5			
4			
3			
2			
1			
Br.	Daga:	Af.	Sam. Breyting:
<b>Vignir Jónsson Byggingatæknifræðingur</b> Skipasundi 47 104-Reykjavík Sími: 564-0224 e-mail: vignir1@solark.is			
HLÍÐARÁS 47 HAFNAF JÖRÐUR LAGNIR SKÝRINGAR			
VERK NR. 002	KVARDI	BL. NR. 1P	
TEIKN. NR. 0021			
ÞAKKAÐ V.J.	TAKNAÐ V.J.	TEIKN. J.	UNDRITAFRITT
ÞAKKAÐ 18.12.2006		UNDRITAFRITT VIGNIR JÓNSSON	
ÞAKKAÐ 020561-4759		ÞAKKAÐ	