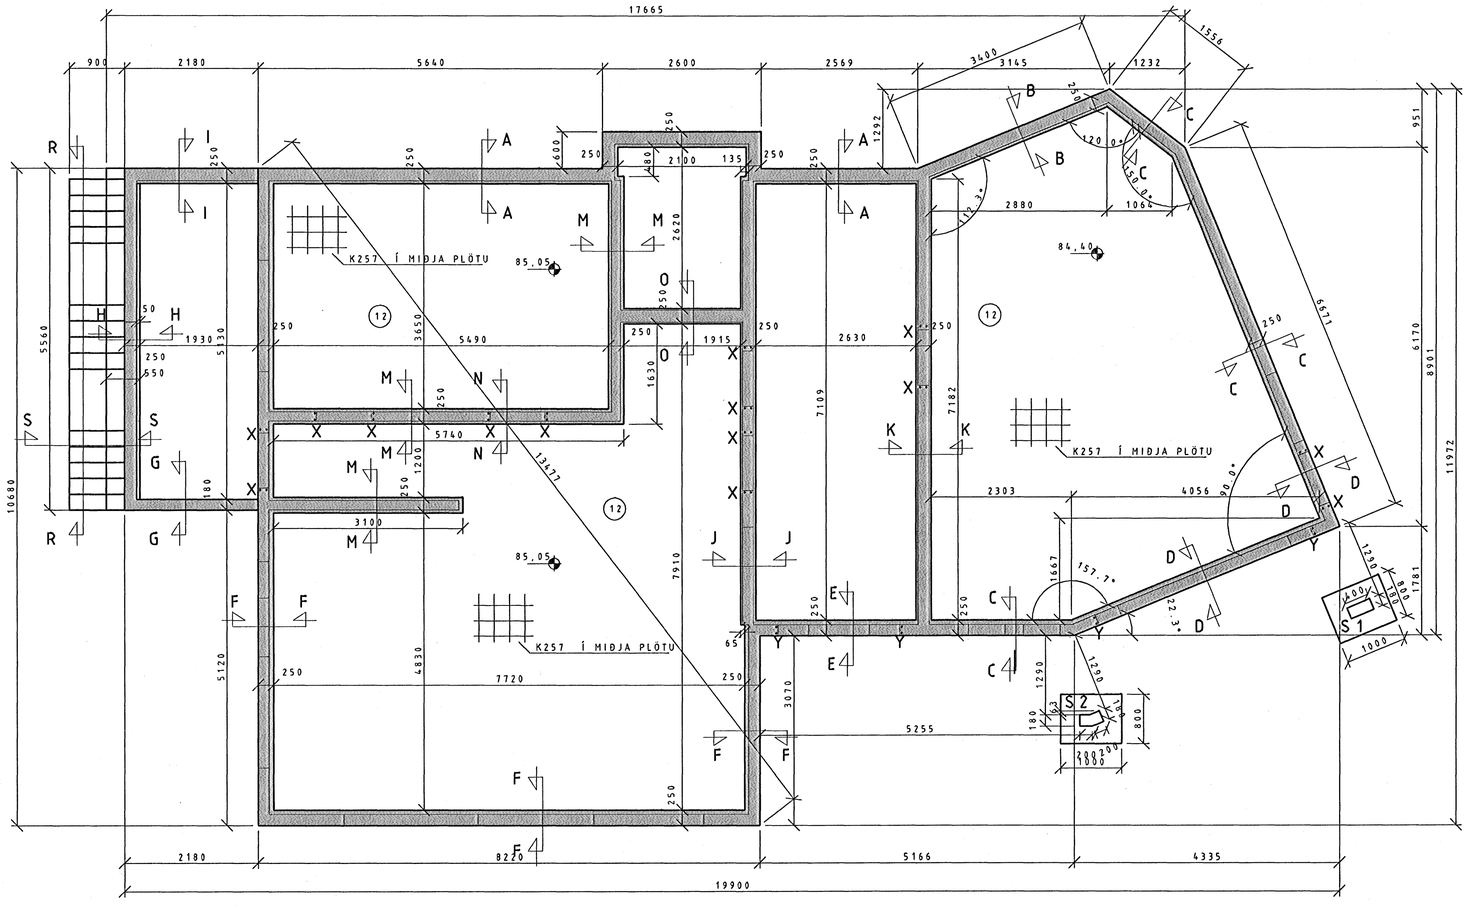

ATH:
X =2K12 L=1200
Y =2K16 L=1600

GRUNNMYND SÖKKLAR 1:50

Samþykkt þann
01 FEB. 2007
Byggingafulltrúinn í Hafnarfirði
F.h. Sigurbjartur Halldórsson

Sigrún Óla

Tilvísun:	Heiti teikningar:

Br.	Dags.:	Af.	Sam.	Breyting:
X				
8				
7				
6				
5				
4				
3				
2				
1				

Vignir Jónsson Byggingatæknifræðingur
Skipasundi 47 104-Reykjavík
Sími: 564-0224
e-mail:vignir1@solark.is

HLÍÐARÁS 47
HAFNAFJÖRÐUR
BURÐARVIRKI
GRUNNMYND SÖKKLA

VERK NR. 002	KVARÐI 1:50	BL. NR. 2
TEIKN. NR. 0020		
Hannað V.J.	Teikn. V.J.	Yfirf. V. J
Dags. 18.12.2006		Samþykkt VIGNIR JÓNSSON
Kt. 020561-4759		Breytingar: