



1. áfangi stagveggs

Grafa skal fyrir viðbótarstagsteinum ca 500 mm niður fyrir núverandi stög, og milli stagsteina ca 100 mm niður fyrir stög.
 Steypa skal nýjan stagvegg.
 Koma fyrir nýjum stögum.
 Fylla milli stagveggja, í hæð ca 600 mm neðar en gölfkóti kjallara Fyllingin skal þjappa.
 Herða stög og fylla bak við nýjan stagvegg.
 Reka staura sem koma skulu milli stagveggja.
 Grafa fyrir húsi framan við eldri stagsteina.
 Reka staura sem koma framan við eldri stagsteina.
 Hefja byggingu undirstaða og tilheyrandi húss.

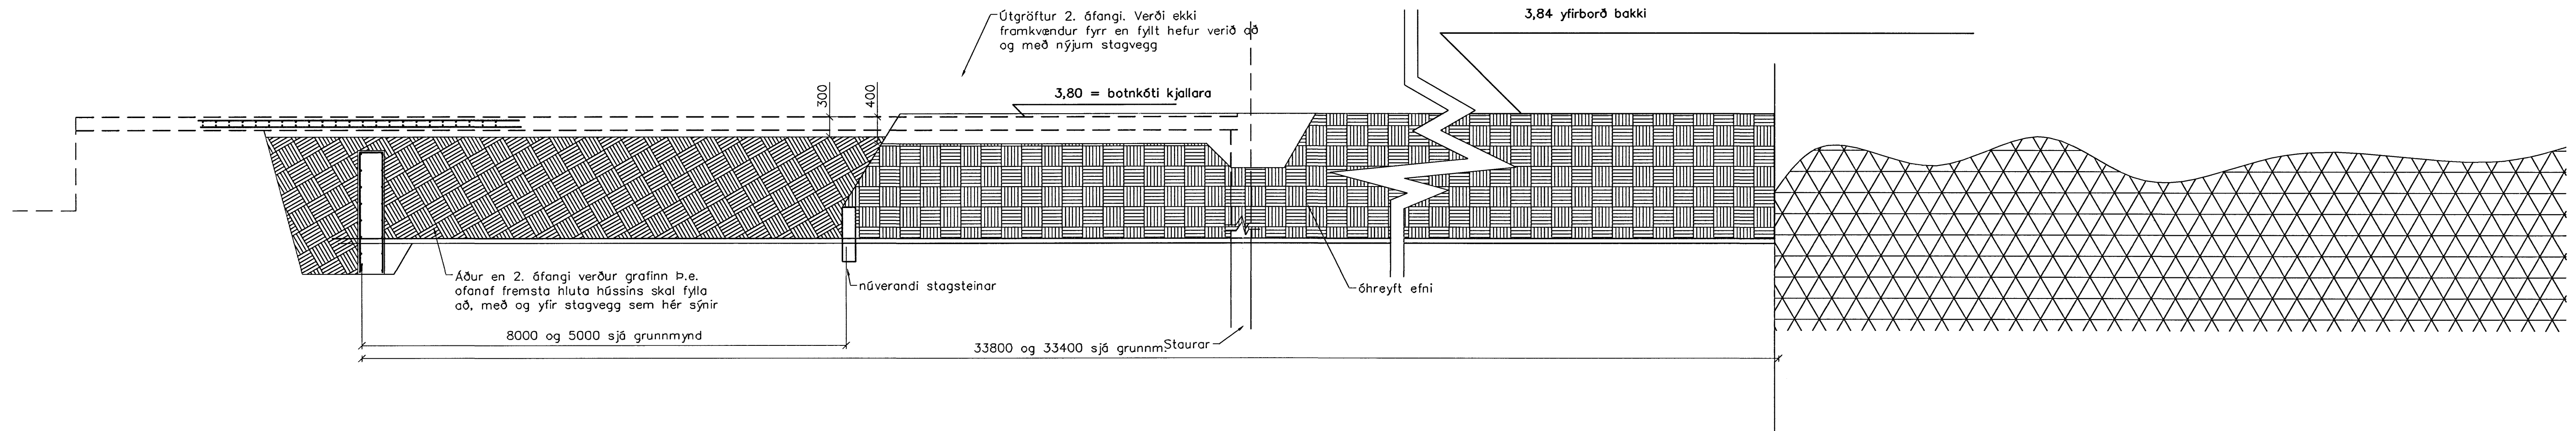

2. áfangi stagveggs

Áður eg grafið er fyrir fremrihluta undirstaða skal fylla í aftarhlutann hæðir sem hér sýnir

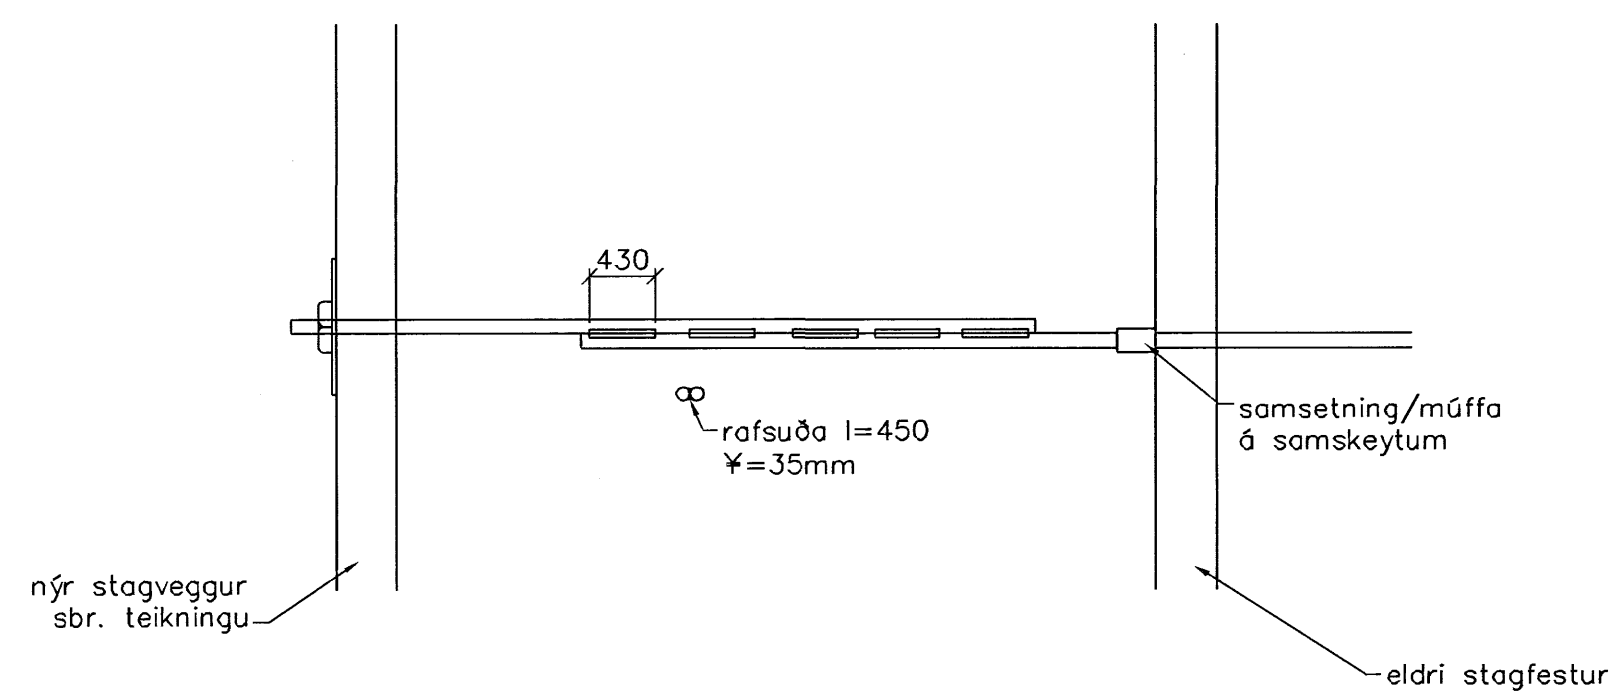

Samsetning staga þar sem fjarlægð milli stagfesta er 5,0m

Samþykkt þann
 17 JAN. 2007
 Byggingafultrúinn í Hafnarfirði
 F.h. Sigurbjartur Halldórsson

Br.	Dags.	Eðli breytinga	Sign
NORÐURBAKKI 11 og 13 HAFNARFIRÐI			
Grafrar og vinnuplan vegna viðbótar stagveggs			
MKV. 1:50			
DAGS. NÓV. 2006			
VERK NR. 2608			
TEIKN. NR. 1-05-STAGF.			
HANNAD SIG. ÞORLEIFSS. KT. 241148-3009			
TEIKNAD G.H.			
YFIRFARID			
TÆKNIPJÓNUSTA SIGURDAR ÞORLEIFSSONAR ehf STRANDGÖTU 11 220 HAFNARFIRÐI SÍMI 555-4255 FAX 565-2875 E-mail taeknipjonusata@islandia.is kt: 440693-2539			

[Handwritten signature]