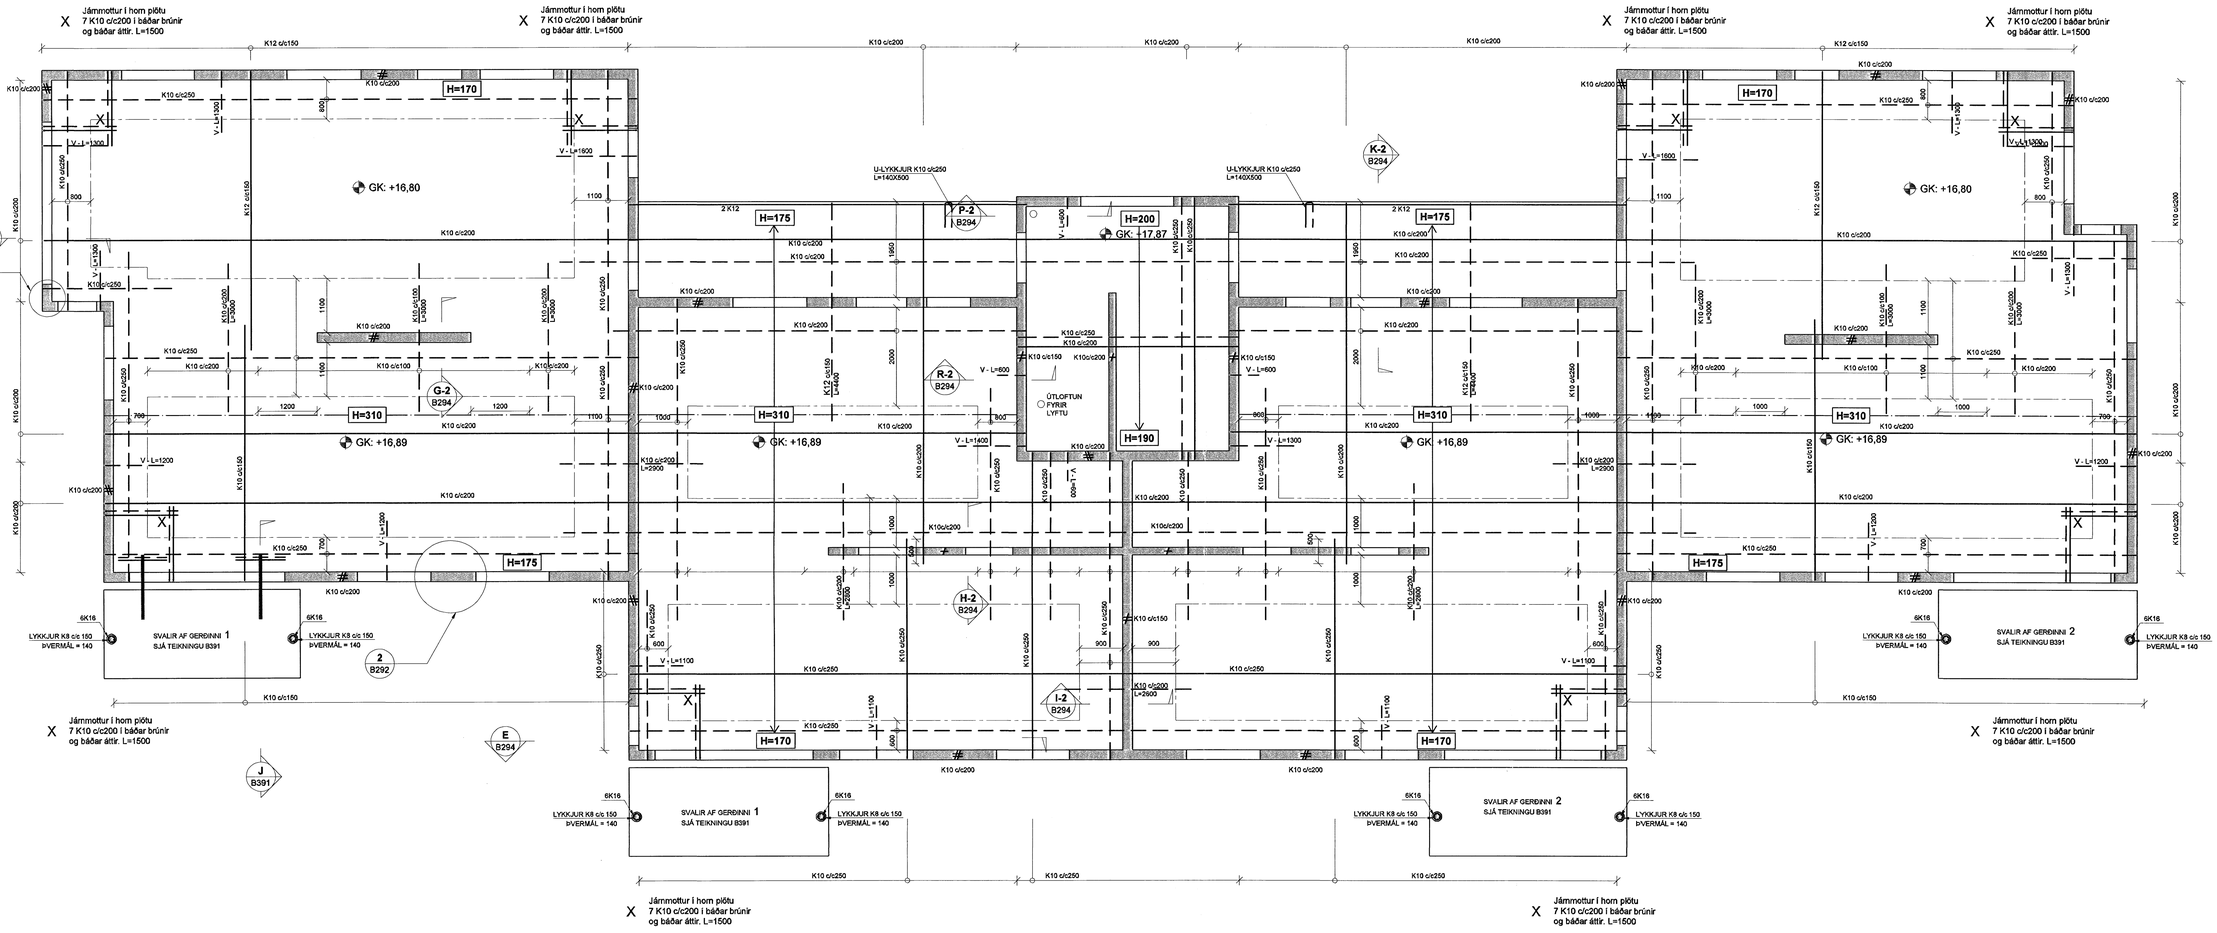

SKÝRINGAR

Punktalína táknar veggi fyrir ofan plötu.

Málsetningar á veggjum ofan plötu eru gróflega málsettar vegna tengjáma.
nánari málsetningar á hurðum og veggjum sjá teikningar arkitekts.

BENDING:

Útveggir 200mm með tvöfaldri bendingu
K10 c/c 200 í báðar áttir — K10 c/c200 #

Innveggir 200mm með einfaldrii bendingu
K10 c/c 150 í báðar áttir — K10 c/c150 ≠

Innveggir 150mm með einfaldir bendingu
K10 c/c 200 í báðar áttir — K10 c/c200 +

Tengjájárn upp í veggi efri hæðar standa minnst 500 mm upp úr plötu

Í alla 200mm veggenda og kringumk öll op komi 2 K16 bundinn í lykkjur
Í alla 150 mm veggenda og kringum öll op komi 2 K12 bundinn í lykkjur
Lykkjur K10 c/c 500

Línu sem að sýnir mörk efribendingu.
Járn skal aldrei ná hálfa skeytilengd út fyrir mörk efri bendingar.

Jámmottur í horn plötu
7 K10 c/c200 í báðar brúnir
og báðar áttir. L=1500

V - L=1200 — Vinkill gengur úr veggjum og bitum inn í loftplötur allan útbringinn.

U-Lykkjur:
Standa skeytilengd upp fyrir efribrún plötu og bindast í neðri járn plötu.

RAUNKÓTAR - SJÁ TEIKNINGU ARKITEKTS
GK = Hrákötl og miðað er við að botnplata sé í kóta 0,00

TILVÍSANIR:

Almennar skýringar:
sjá bl.nr.06876-B000

Þakhalli að niðurföllum:
Teikning arkitekts

Málsetningar á veggjum:
Teikning arkitekts

Göt í plötum og veggjum:
sjá teikningu lagnahönnuða

BROTÞOLSFLOKKUR STEYPU C25

SKIPALÓN 23

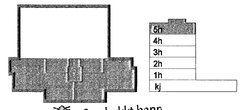

Samþykkt þann
22 DES. 2006
Byggingarfulltrúinn í Hafnarfirði
F.h. Sigurbjartur Halldórsson

Útg.	Dags.	Skýring	Hannað/Yfirfarið

VSB
VERKFRÆÐISTOFA

BÆJARHRAUN 20 · 220 HAFNARFJÖRÐUR · KENNIT. 710796-2899
vsb@vsb.is · Sími 585 8600 · Fax 585 8610 · www.vsb.is

Áritun sérhönnuðar
Björn Gústafsson Kt: 180550 4889

Verkheiti
SKIPALÓN 23
HAFNARFIRÐI

Verkhluti
Burðarvirki
Veggir á og plata yfir 5.hæð
Grunnmynd

Hannað	Teiknað	Yfirfarið	Kvarði		Stærð
SÞJ	SÞJ	BG	1:50	/ A1	-

Dags.	Verkefni	Teikning	Útgáfa
15.12.2006	06926	B251	-

V:\2006\06926\06926 - Skipalón 23\Teikn\B251\06926-B251.dwg