



SNEIÐING A-A

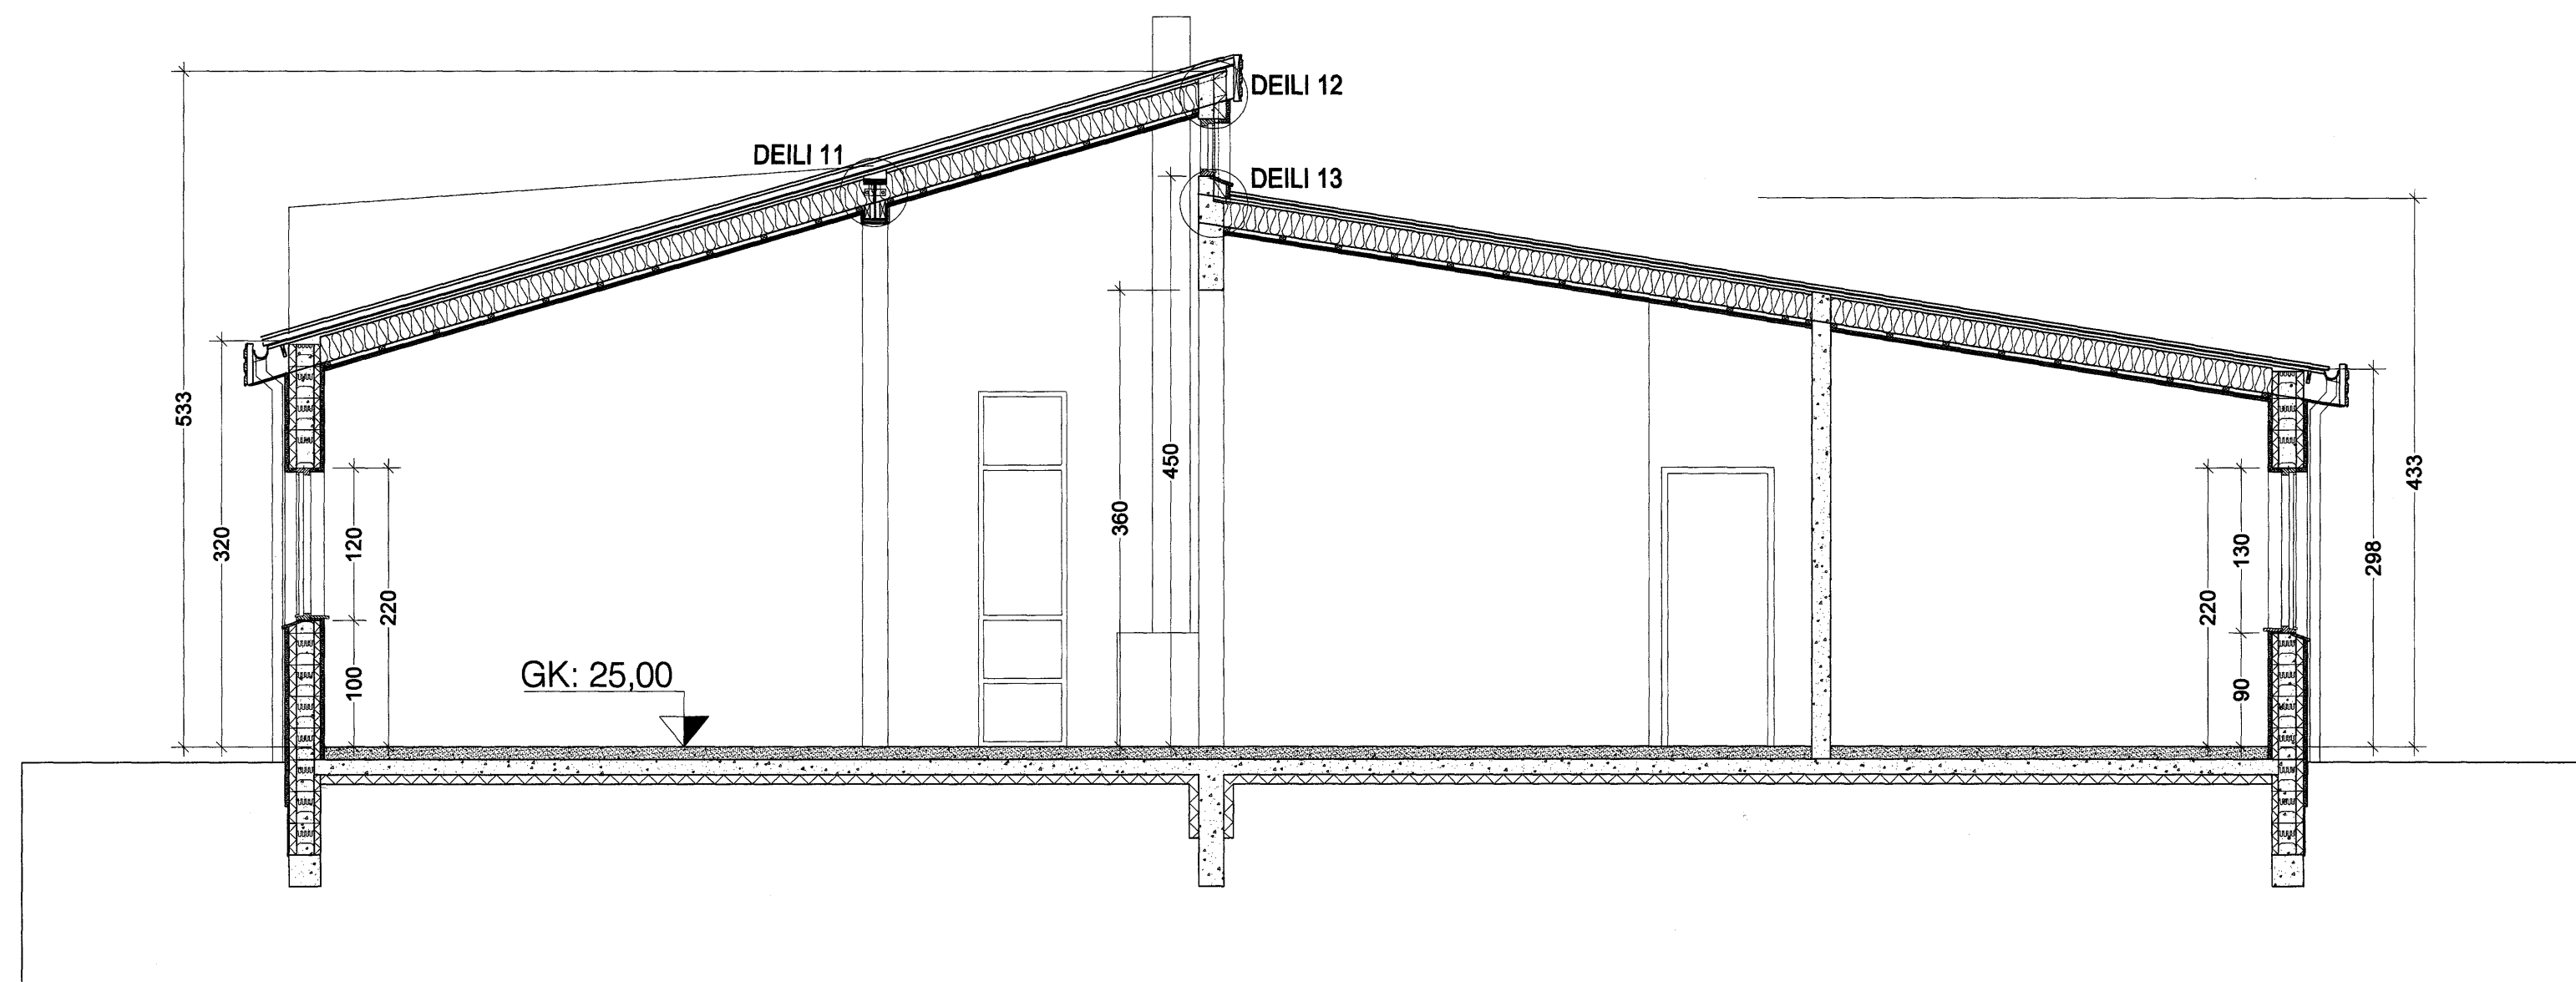

SNEIÐING B-B

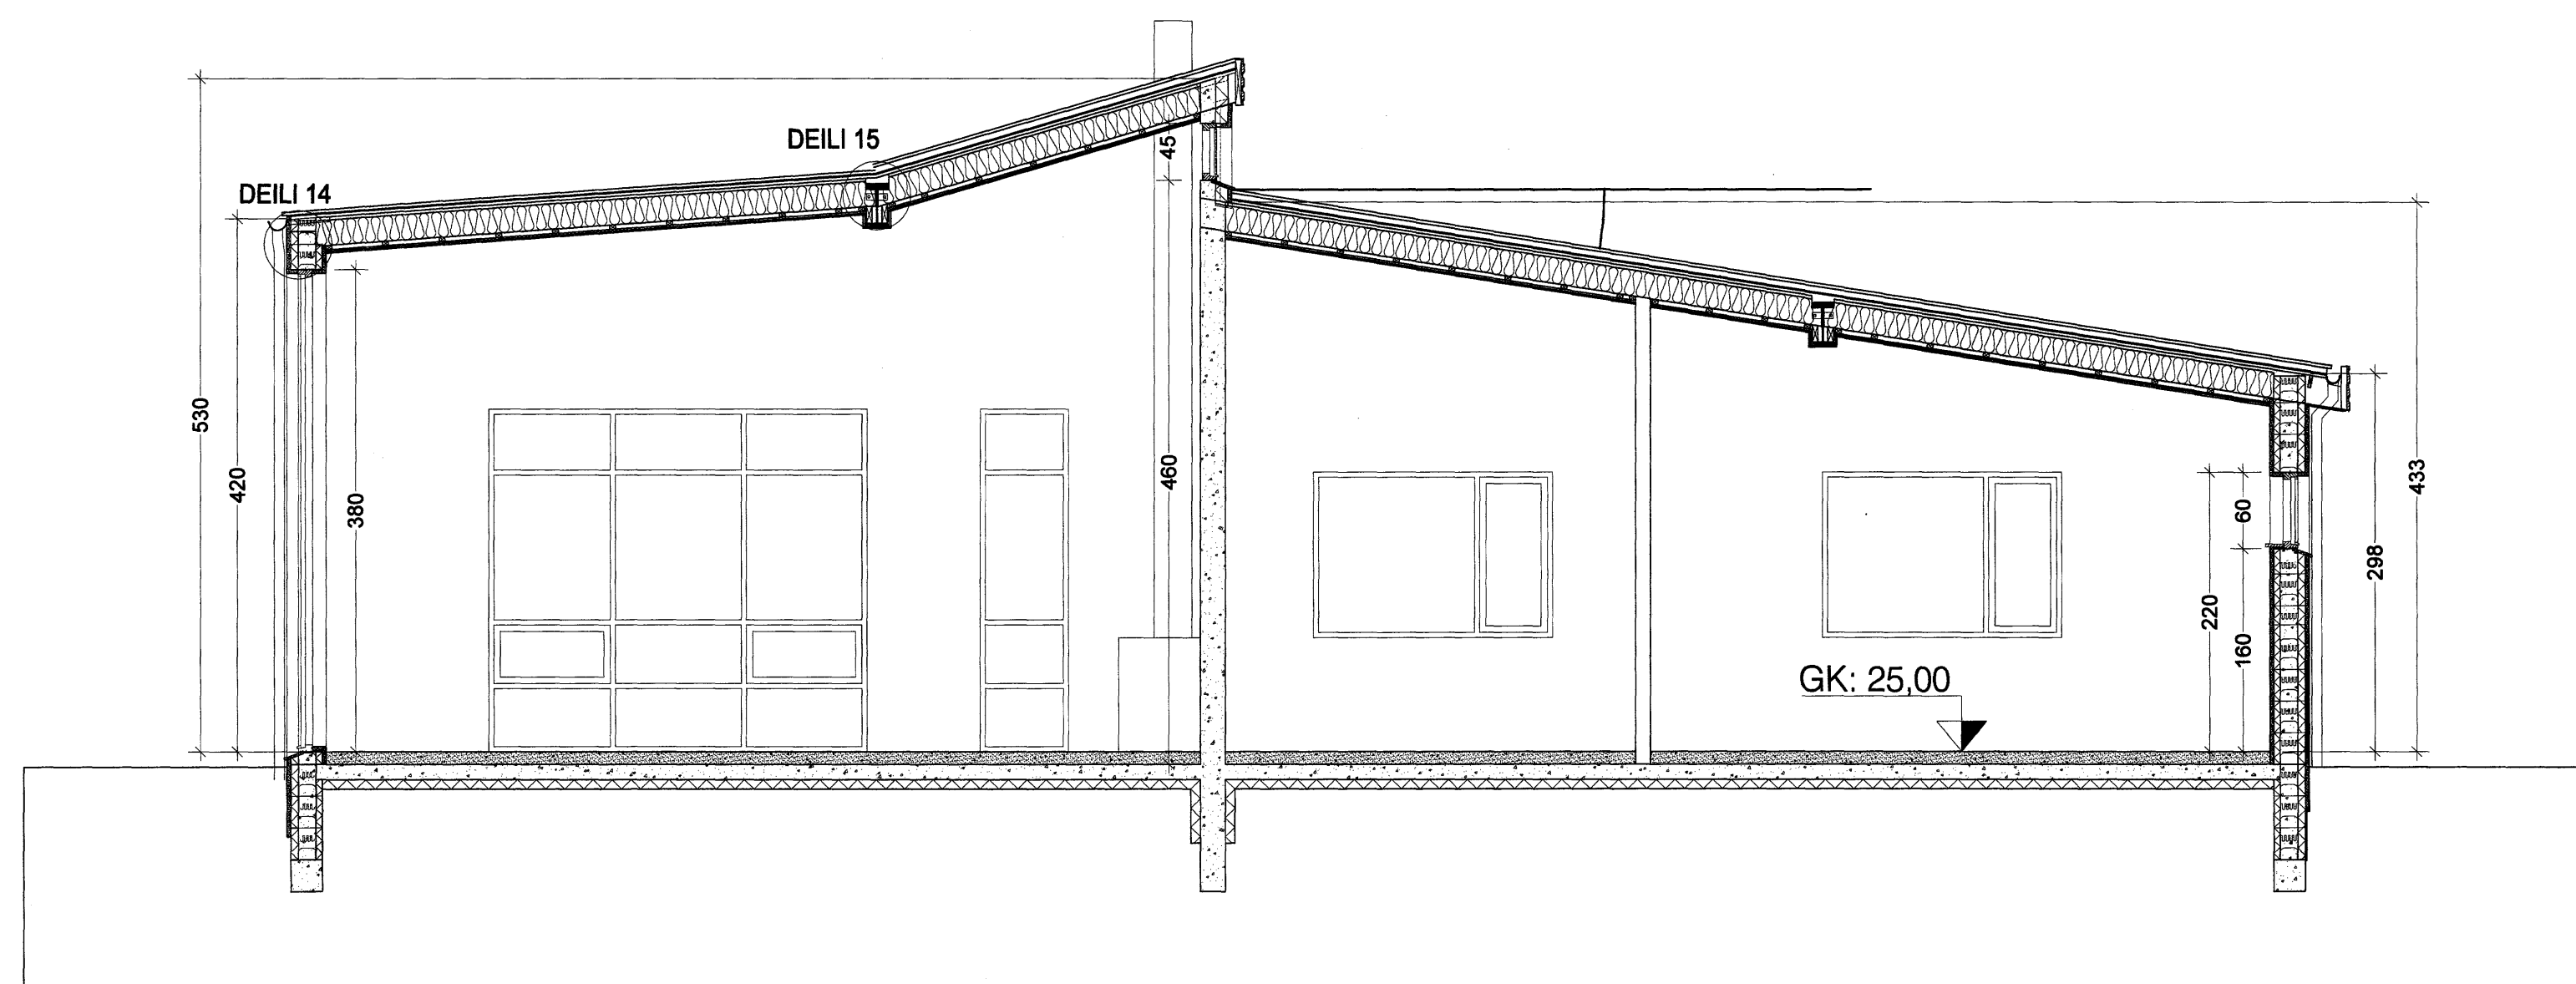

SNEIÐING C-C

Samþykkt þann  
**19** DES. 2006  
 Byggingaálftrúinn í Hafnarfirði  
 F.h. Sigurbjartur Halldórsson


Góð hönnun er kjarni málsins

*Sigrún Óla*  
**SÓLARK-ARKITEKTAR EHF**

SÓLARK  
 ARKITEKTAR  
 HUGVERKSHÚS

**DREKAVELLIR 25**  
 221 HAFNARFJÖRDUR  
 SNEIÐINGAR

KVARDI. 1:50  
 DAGS. 01.11.06 BR. 14.11.06 TEIKN. V 02

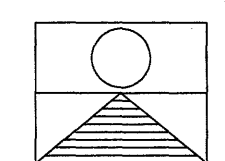

SIGRÚN ÓLADÓTTIR ARKITEKT FAÍ  
 MARGRÉT CASSARO BYGGINGAFRÆÐINGUR  
 110753-4119 / 100572-5169  
 BÆJARHRAUN 2 220 HAFNARFJÖRDUR  
 Sími: 561 2707 - 861 2707 - 899-2707 FAX: 561-2707  
 e-mail: arkitektar@solar.k.is