Drekavellir 4, 2. hæð, hitalagnir

MÆLAGRIND HVERRAR ÍBÚÐAR

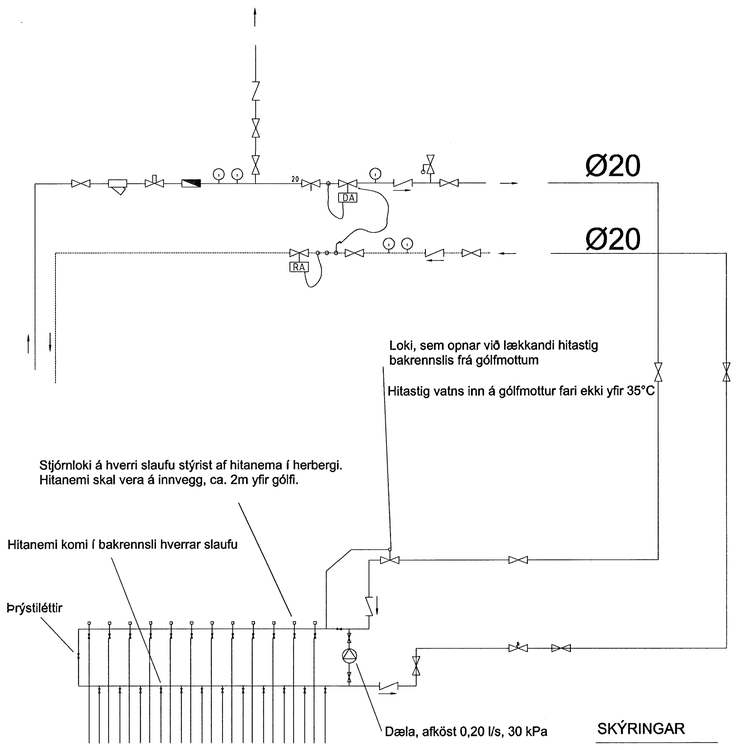

Gólfhitakerfi

SKÝRINGAR

- LOKI
- EINSRTEYMISLOKI
- HITA-OG ÞRÝSTINGSMÆLIR
- SÍA
- ÖRYGGISLOKI
- ÞRÝSTIJAFNARI; DANFOSS AVD-DA EÐA AVDL
- HITASTÝRÐUR LOKI
- SLAUFULOKI; DANFOSS AVD-RA
- MÆLIR
- HEMILL
- STILLIHANI
- ÞRÝSTIJAFNARI SKAL STILLTUR Á LÆGSTU MÖGULEGA STILLINGU, TD. 1.
- SLAUFULOKI SKAL STILLTUR Á HÆSTU MÖGULEGU STILLINGU T.D. 5.
- FRÁRENNSLI
- FRAMVENNSLI HITAVEITU
- BAKRENNSLI HITAVEITU
- HEITT NEYSLUVATN
- KALT NEYSLUVATN
- H° HITAMÆLIR
- Þ° ÞRÝSTIMÆLIR

GÓLF OG LAGNIR , SNIÐ

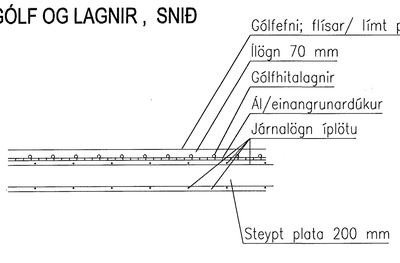

GÓLFHITALAGNIR:

20 x 2,5 Pe-Pex c/c 100 og 150

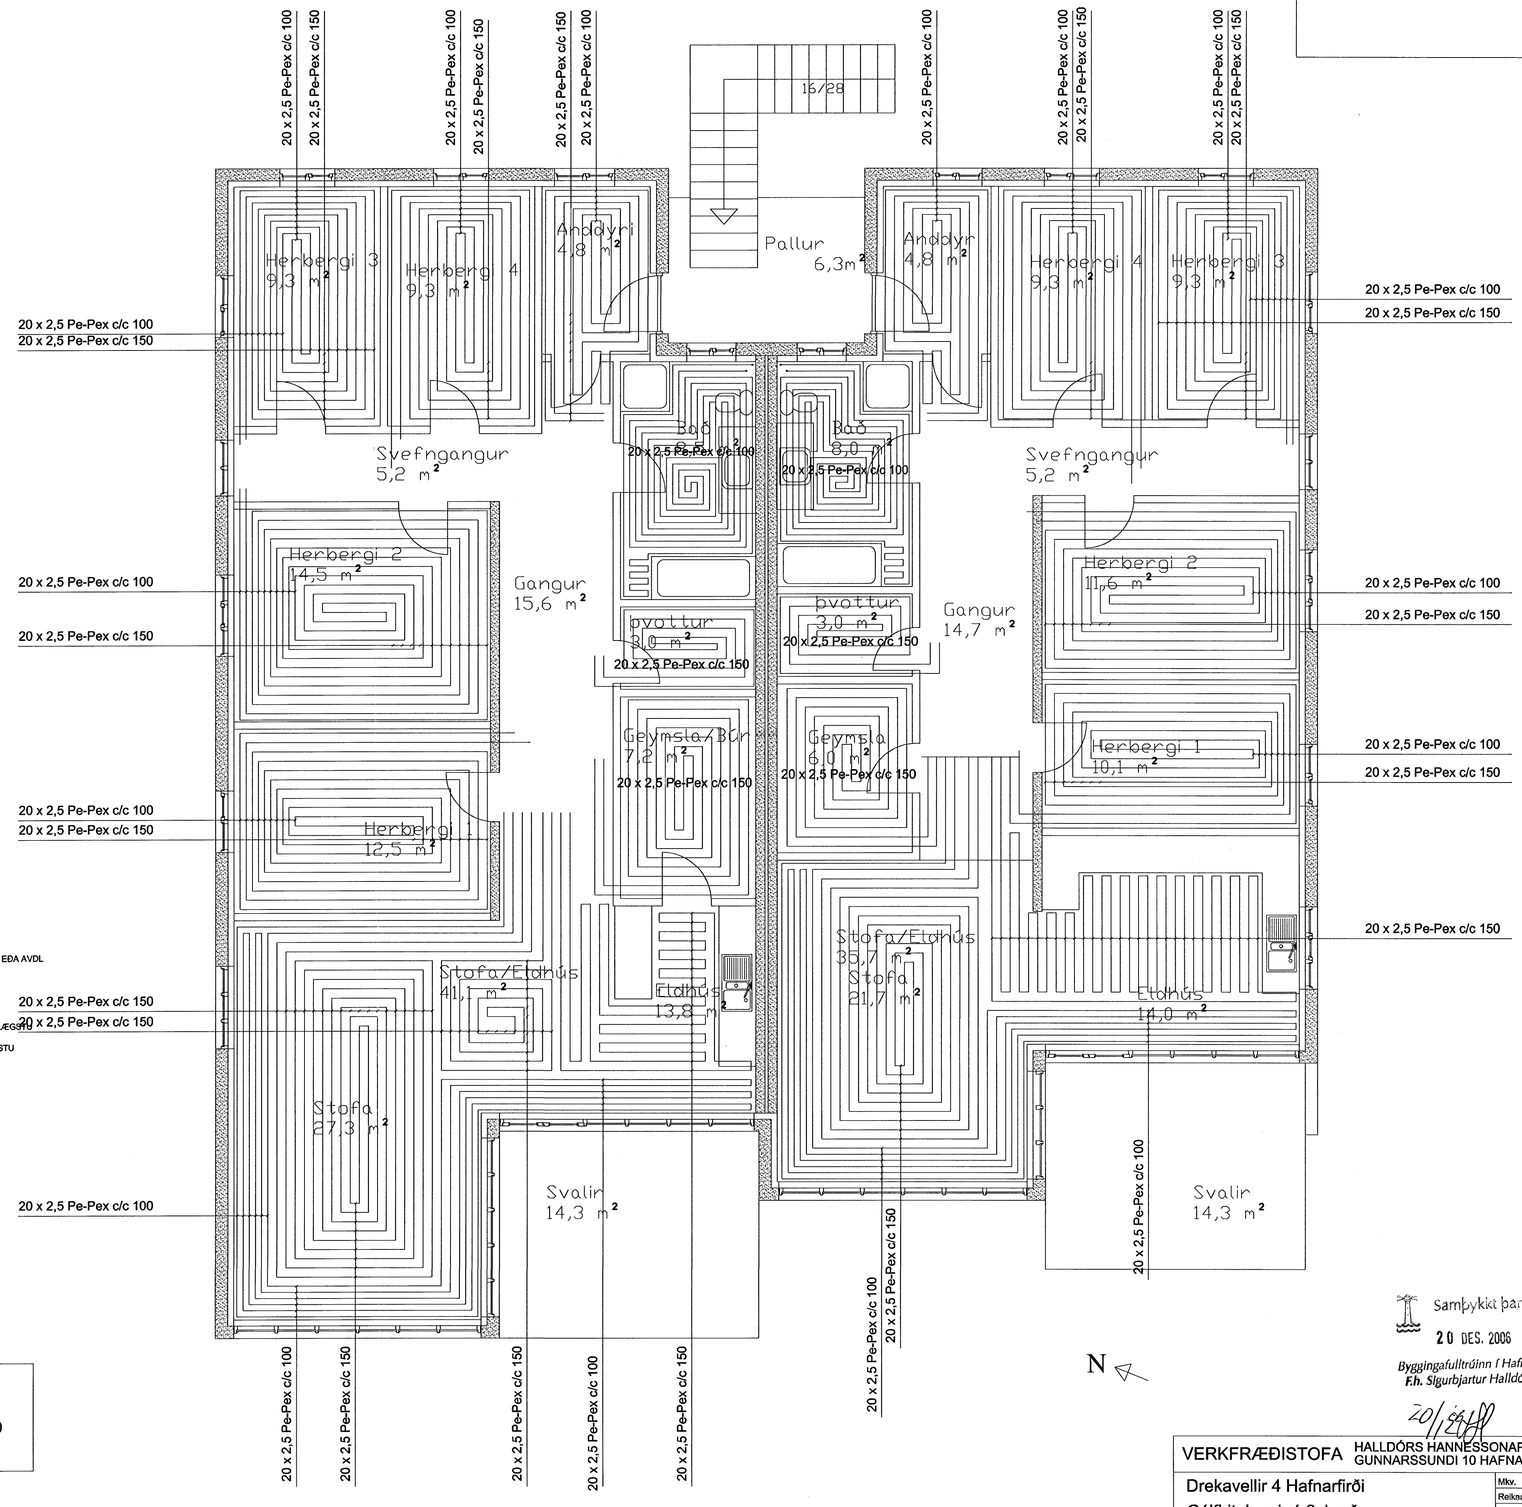

Samþykkt þann
20 DES. 2006
Byggingafulltrúinn í Hafnarfirði
F.h. Sigurbjartur Halldórsson

VERKFRÆÐISTOFA	HALLDÓRS HANNESSONAR S.5654355 GUNNARSSUNDI 10 HAFNARFIRÐI
Drekavellir 4 Hafnarfirði Gólfhitalagnir á 2. hæð	Mkv. 1:50 Reiknað H H Teiknað H H Kt. hönnuðar: 141139-2159 Breytt:
Verk: Drekav 4	Teikn.nr.: 4.02 Dags.: 18. des. 2006