


ÁLGRIND c/c1200

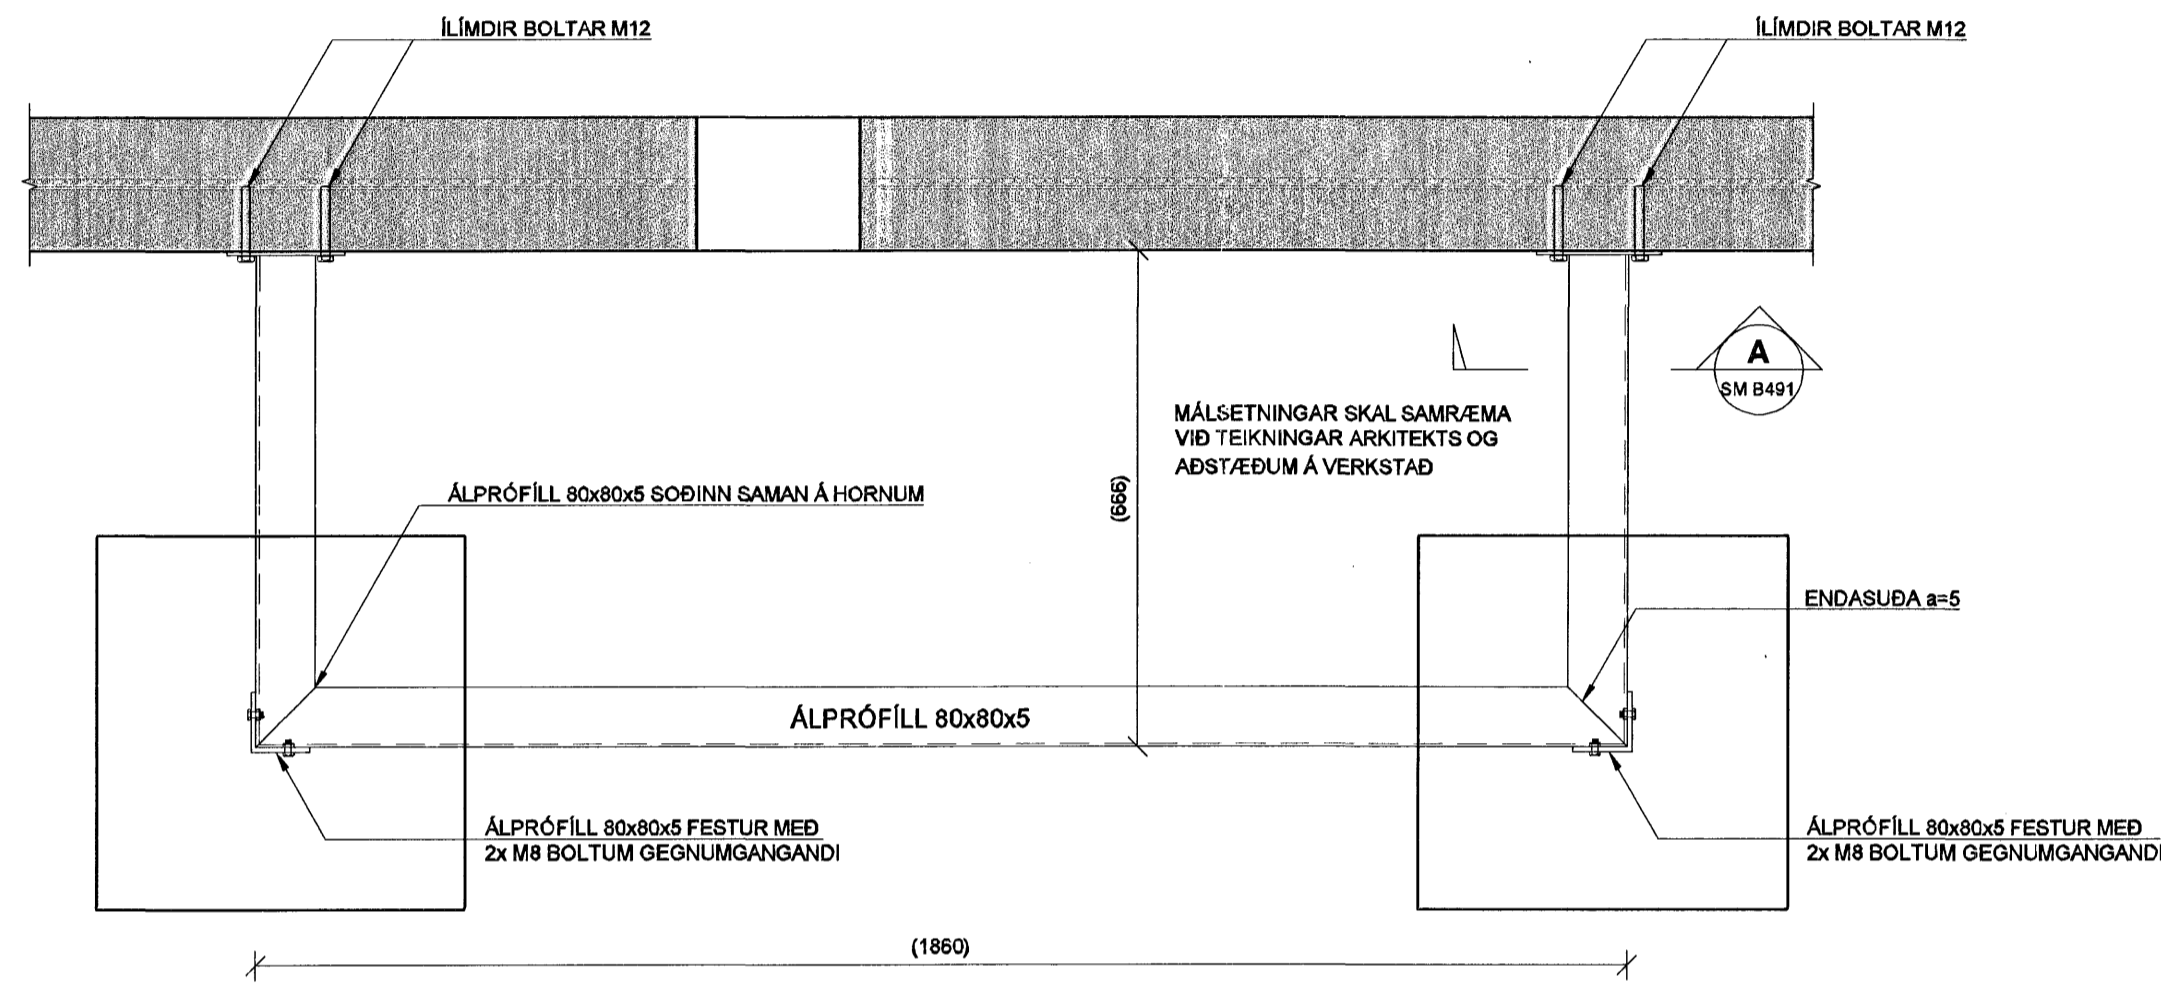

SKÝRINGAR


Endar á lóðréttum 80x80x5 hvíli á steyptum undirstöðum 500x500x500 og festir saman snið A.

Allir boltar og festingar skulu vera í samræmi við efnid eða þannig útfært að ekki myndist leiðni milli tveggja ólíkra mála.


Almennar skýringar sjá teikningu B000.

Aðrar upplýsingar sjá einnig teikningar frá arkitekt.

SNID
1:10

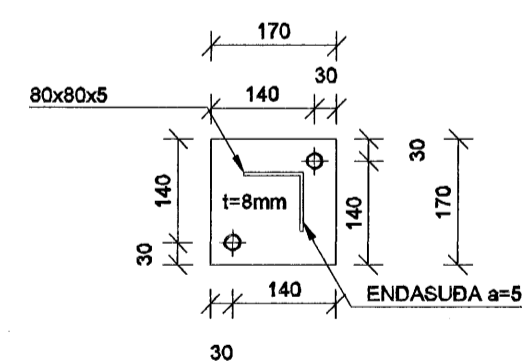

SKIPALÓN 22-26

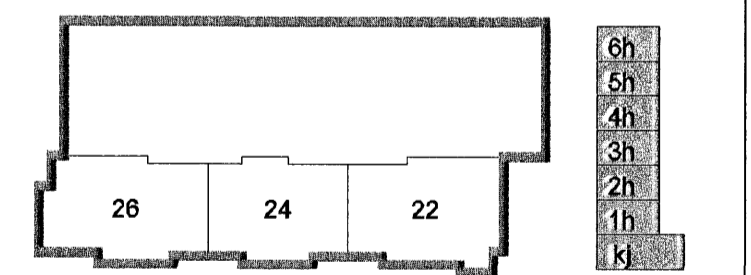

Sampykkt þann
Útg. Dags. Skýring
27. DES. 2006
Byggingafultrúinn í Hafnarfirði
F.h. Sigurbjartur Halldórsson

VS

VERKFRÆÐISTOFA

BEIARHRAUN 20 · 220 HAFNARFJÖRDUR · KENNIT. 710790-2999
vsb@vsb.is · Sími 585 8600 · Fax 585 8610 · www.vsb.is

Artun sérhönnuðar	Björn Gústafsson	Kl: 180550 4889
Verkið	SKIPALÓN 22-26 HAFNARFIRÐI	
Verkið	BURÐARVIRKI ÁLVIKRI, REYKRÖR SÉRMYND OG SNID	
Hannað	Teiknað	Yfirfarð
HJ	JJR	
Dags.	Verkefni	Teikning
20.12.2006	05857	SM B491
Kvarði	1:10	/ A1
Síða	-	-
Utgáfa	-	-