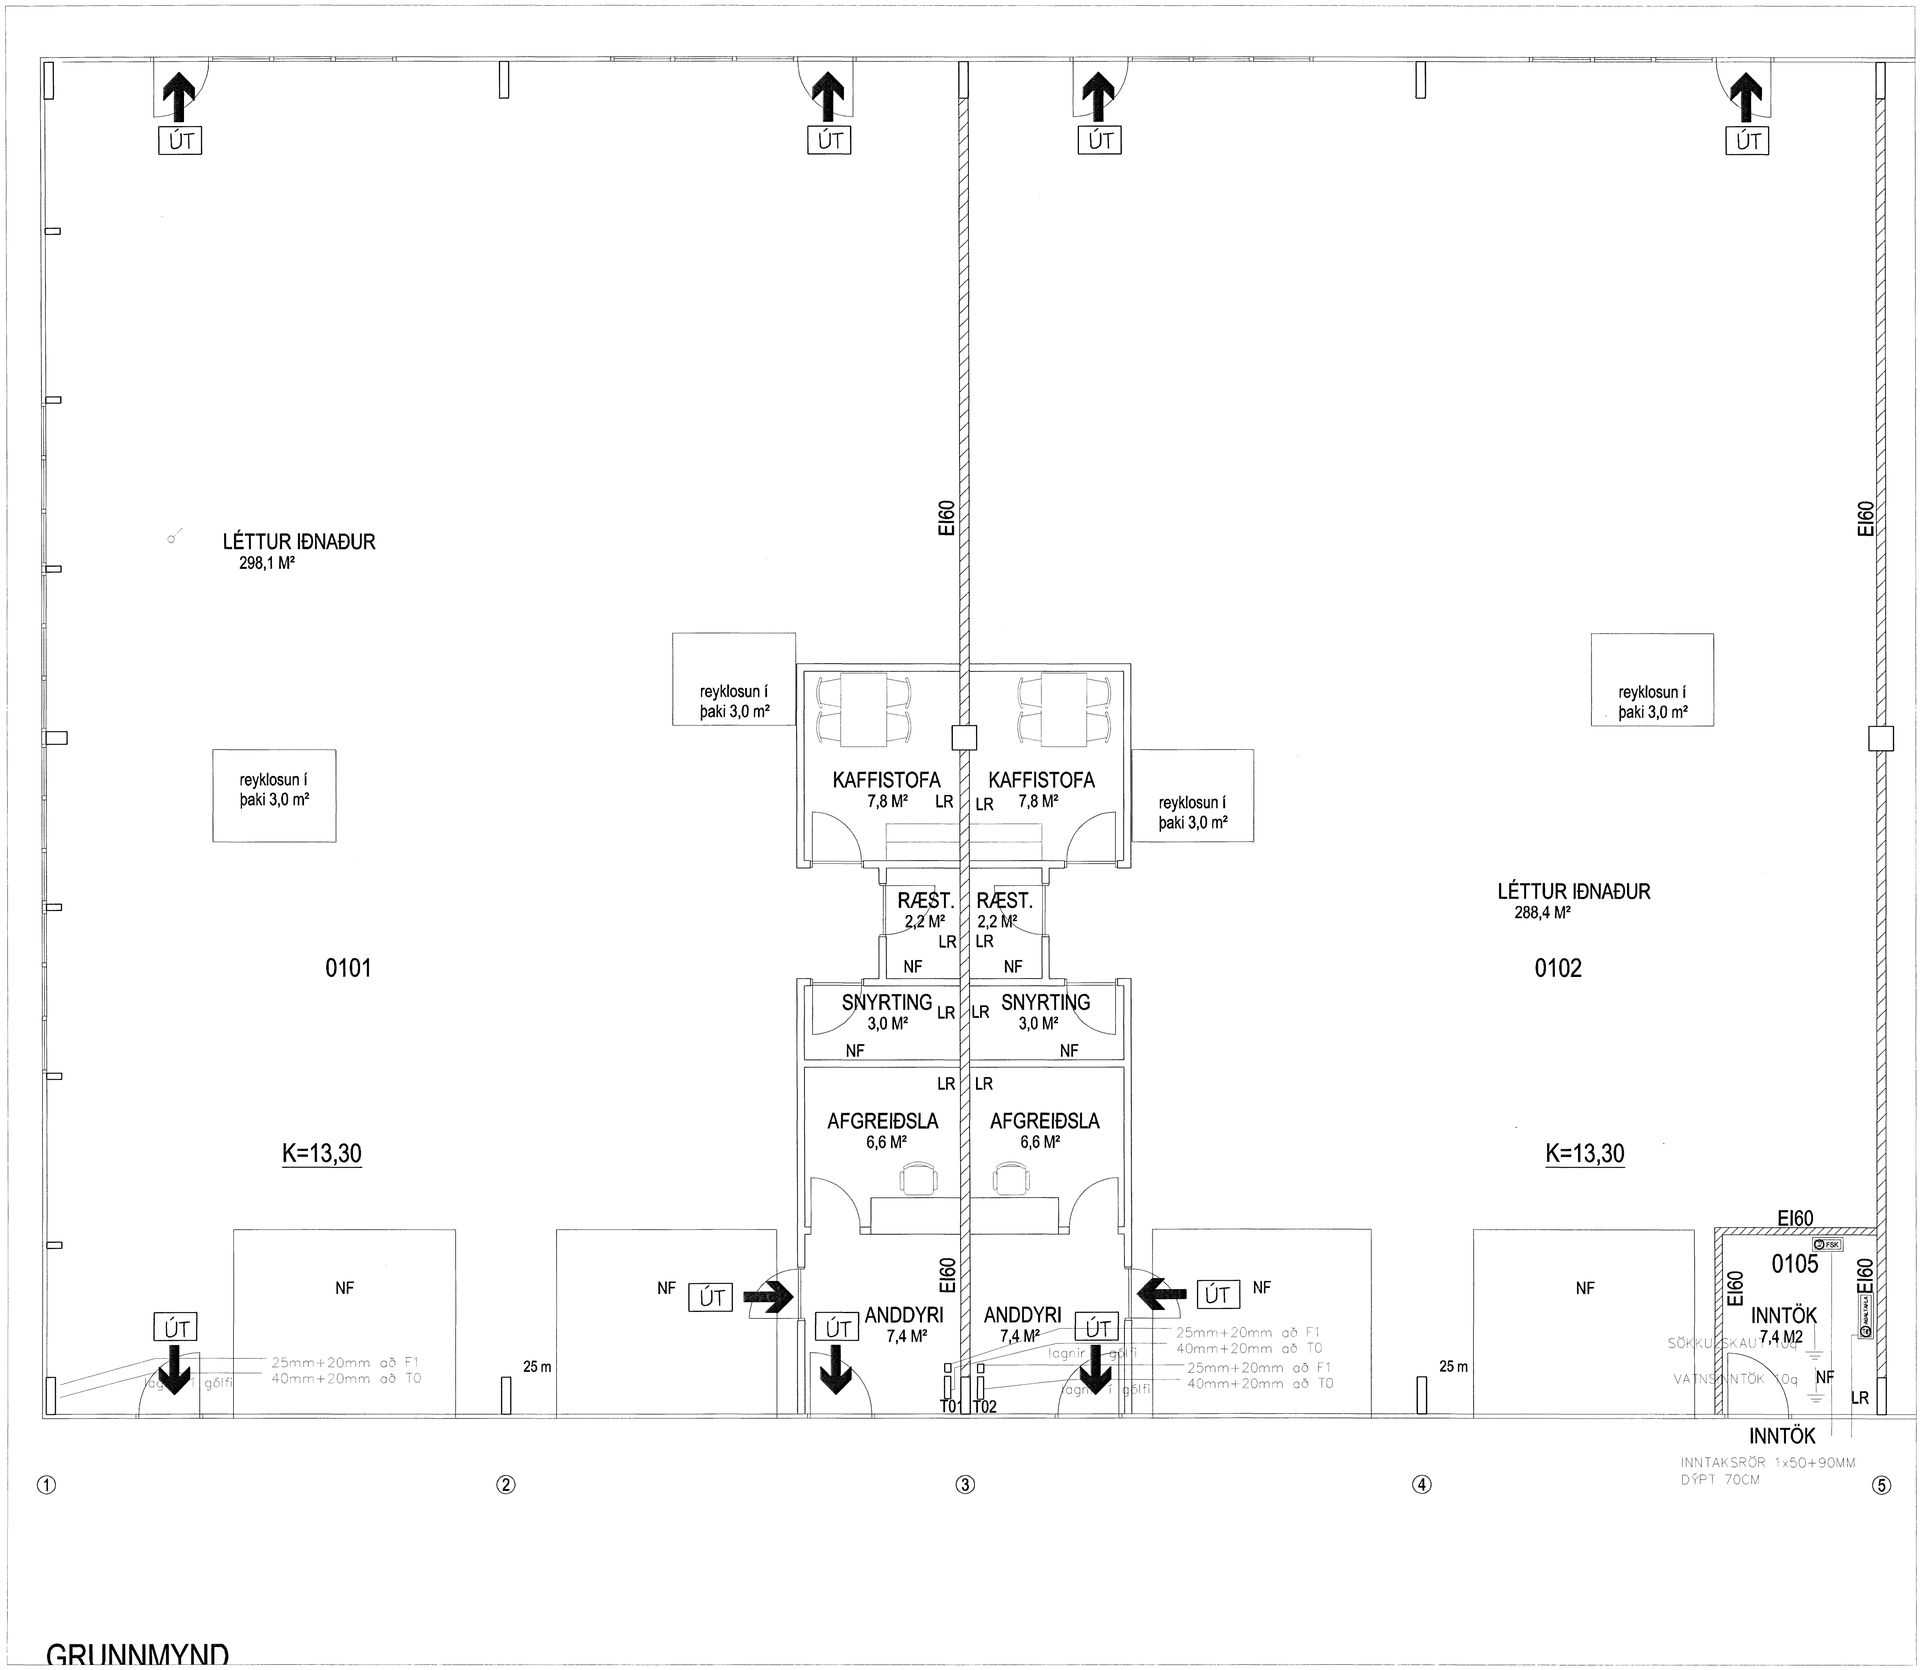

GRUNNMYND

Steinhella 17A Hafnarfirði
Raflögn suðurhluti kv:1:50

Hannað Jónas Stefánsson
kt271258-4459
Breyting

2 of 3