



# STRANDGATA 39 HAFNARFIRÐI.

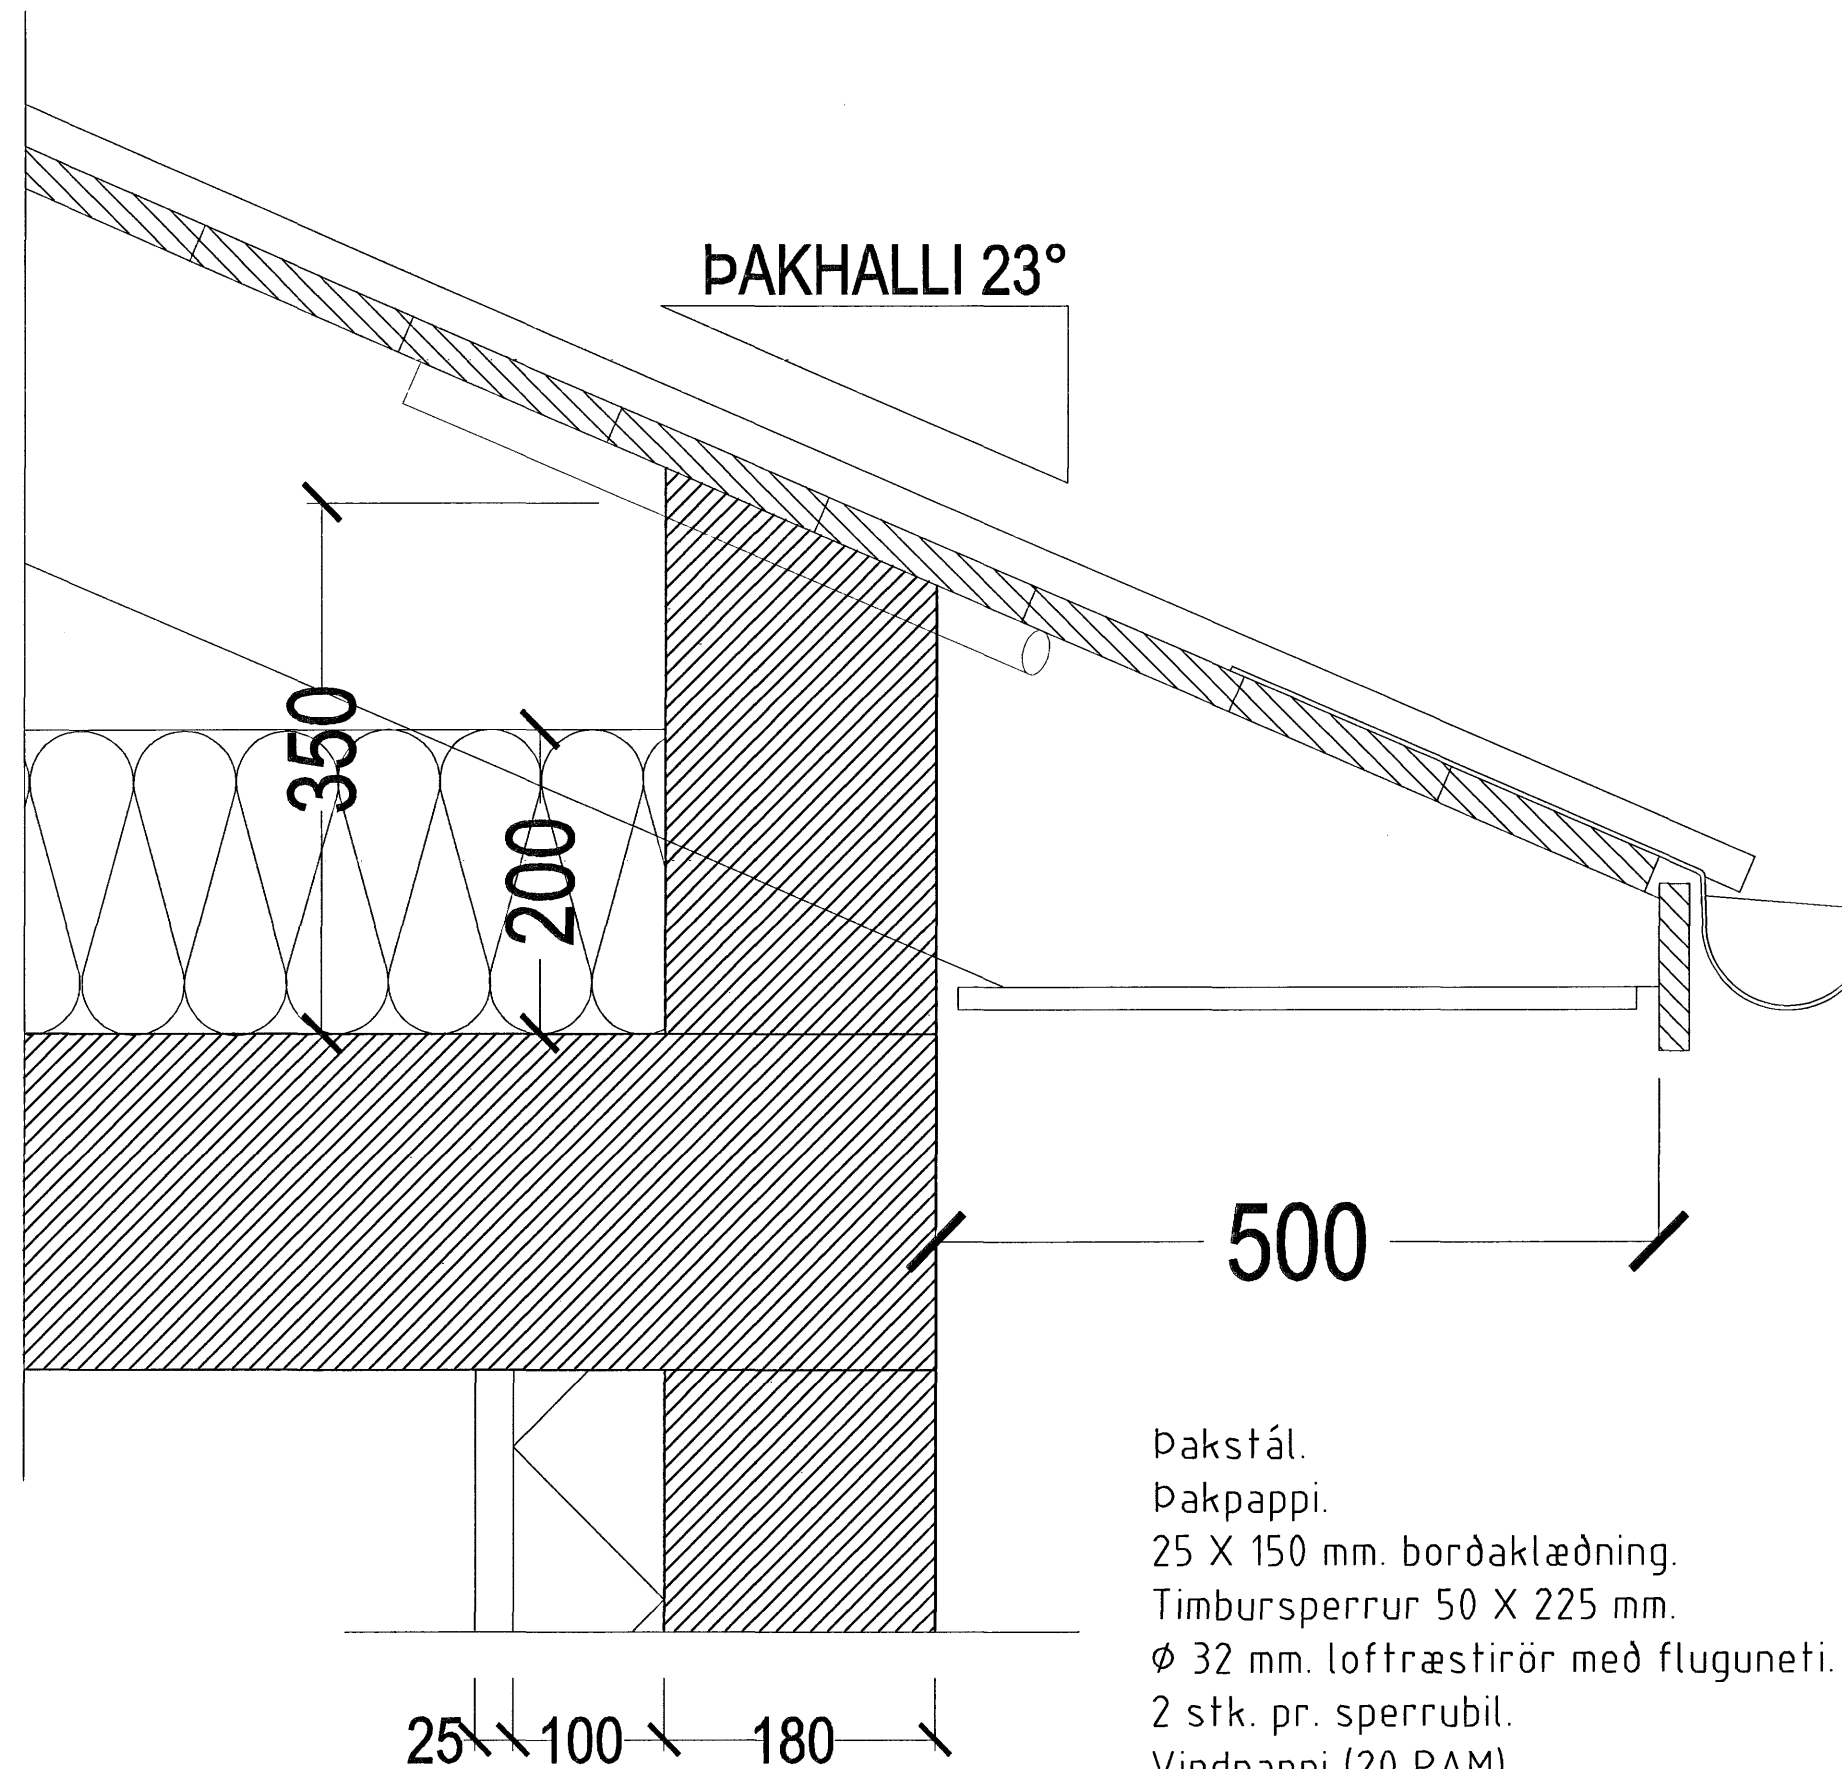

ATH. Vísad er til teikninga verkfræðings hvað varðar festingar og stærðir burðarvirkis.

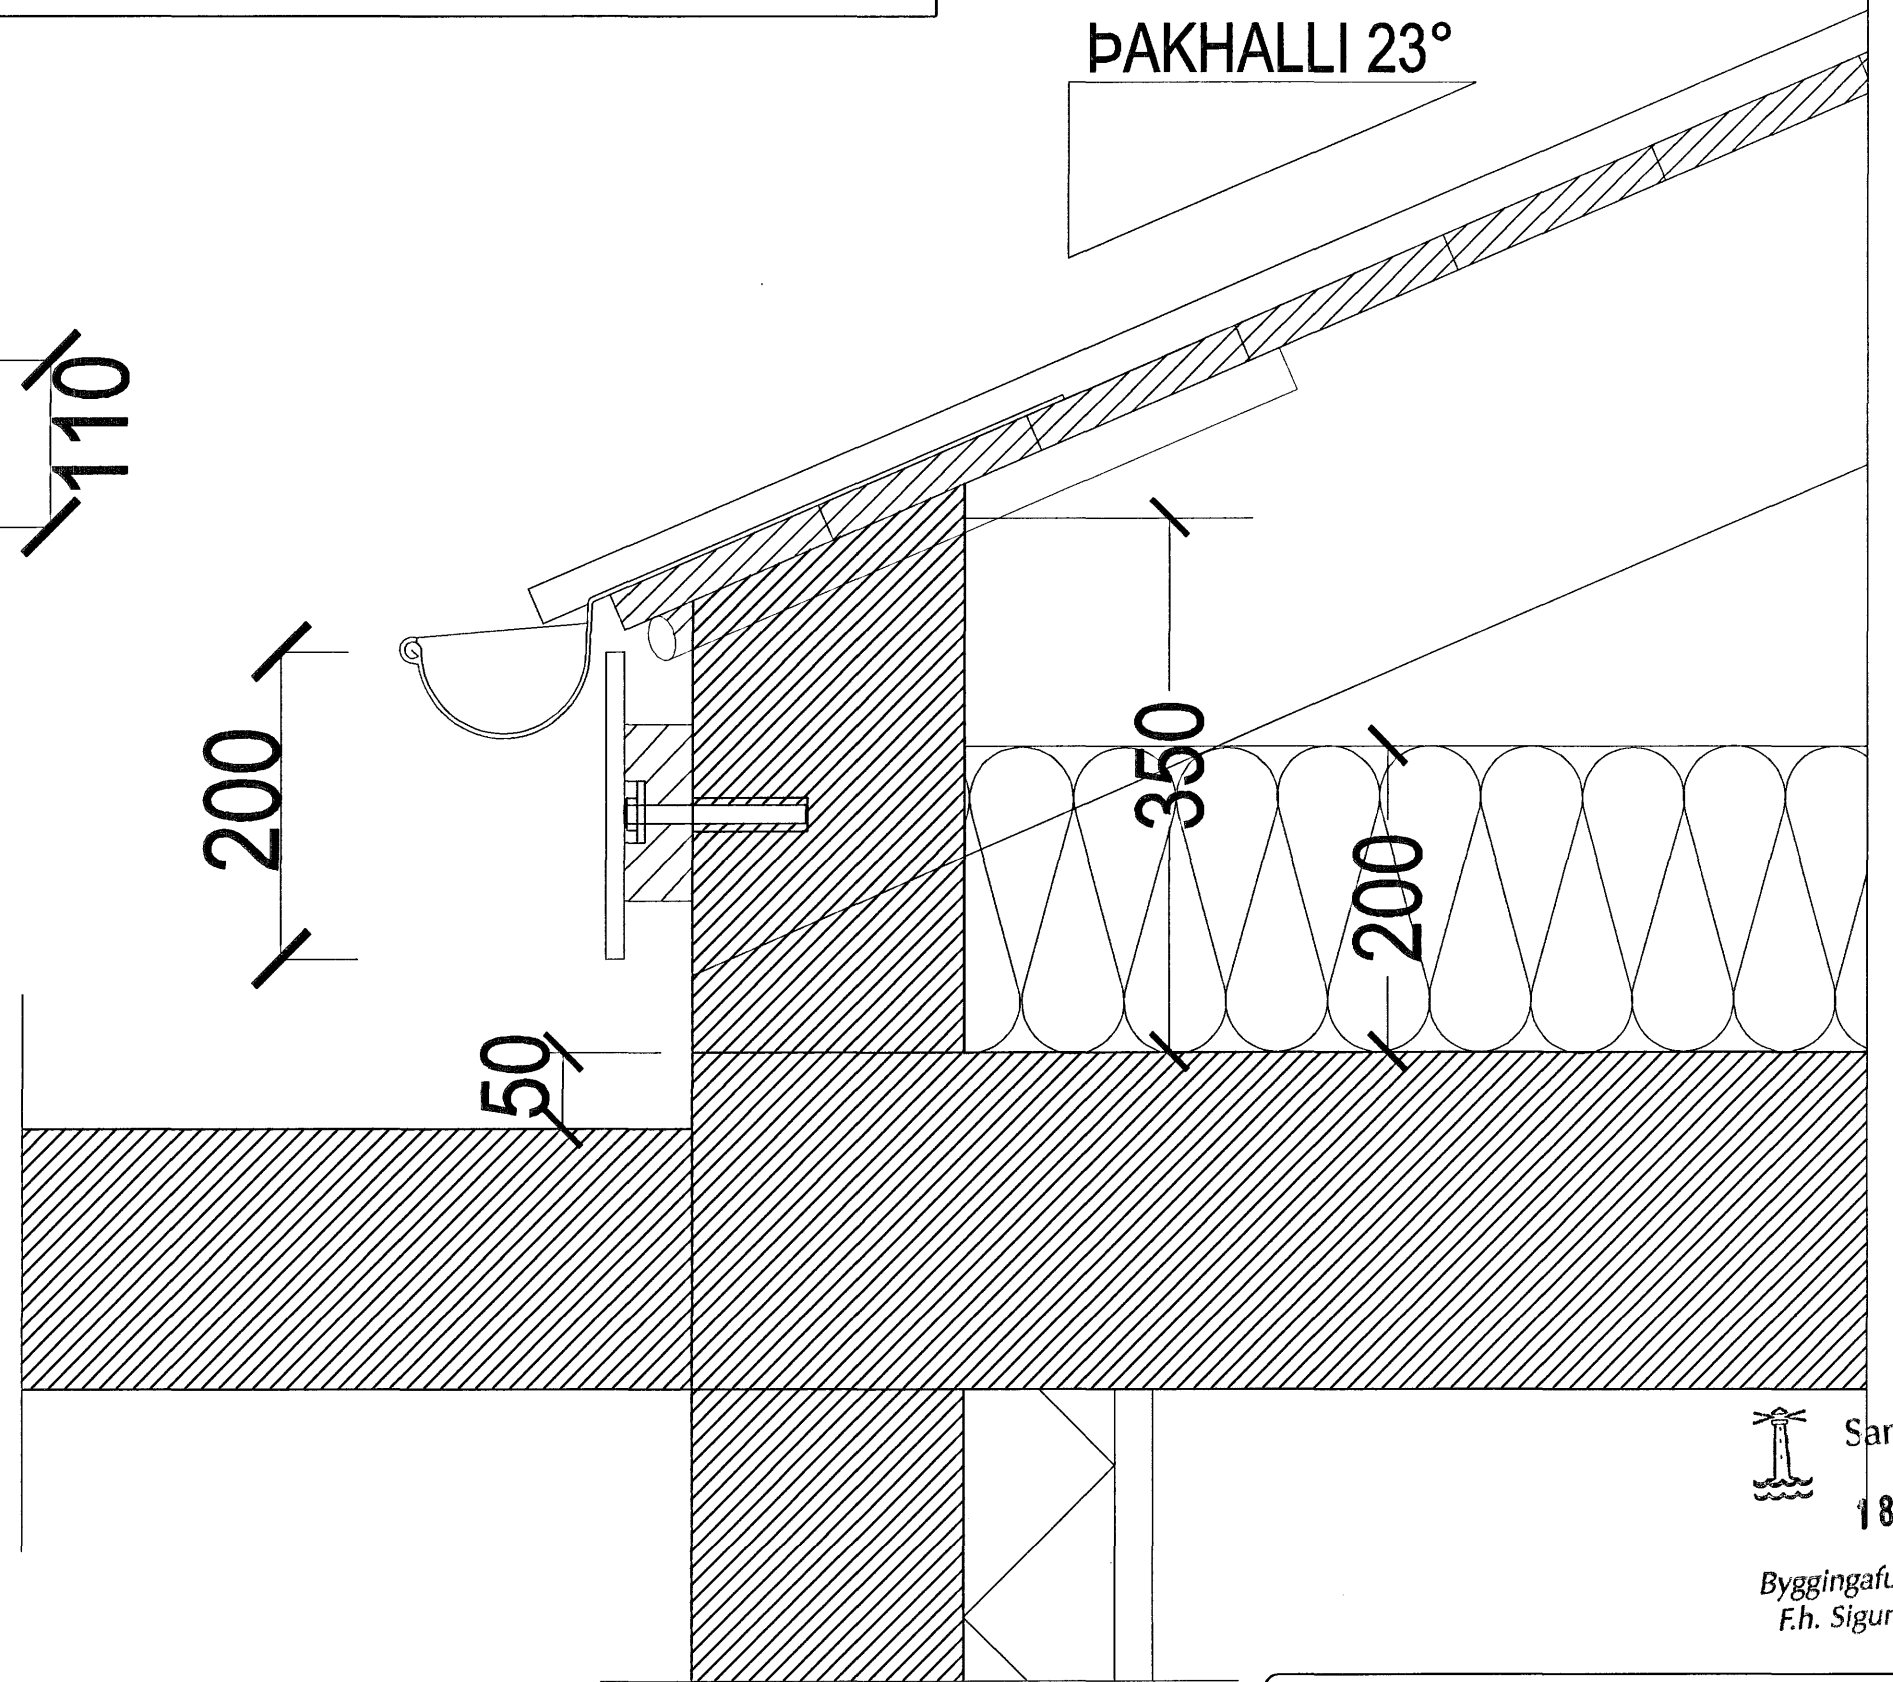

HLUTAMYND ÞAKKANTUR  
MKV. 1:5.

- Þakstál.
- Þakpappi.
- 25 X 150 mm. borðaklæðning.
- Timbursperrur 50 X 225 mm.
- Ø 32 mm. loftræstirör með fluguneti.
- 2 stk. pr. sperrubil.
- Vindpappi (20 PAM).
- Þakeinangrun 200 mm. (Þakull).

- Þakkantur:
- Rennujárn c/c 600 mm.
  - 100 mm. Þakrenna.
  - Flasning úr sama efni og Þakstál.
  - Þakniðurfall. Sjá lagnateikningu.

- Veggur:
- 180 mm. steypdur veggur.
  - 100 mm. einangrun.
  - 25 mm. múrhúð.

HLUTAMYND ÞAKKANTUR  
MKV. 1:5.

Samþykkt þann  
18 DES. 2006  
Byggingafulltrúinn í Hafnarfirði  
F.h. Sigurbjartur Halldórsson

## STRANDGATA 39 HAFNARFIRÐI.

Sigurður Þorvarðarson byggingafræðingur bfi.  
Teiknistofan Strandgötu 11 220 Hafnarfirði.  
STH. teiknistofan ehf. kt. 510298-2769. Kt. aðalhönnuðar: 141250-4189.  
Sími: 5651510. Netfang: teiknistofan@simnet.is

Skýringar:	Séruppdráttur.
Teikning:	Hlutamynd Þakkanta.
Mælikvarði:	1:5.
Undirskrift:	<i>12/12 06 [Signature]</i>
Blað nr:	10 af 11. Dagsetning: 12 desember 2006.
Breytt:	