


# STRANDGATA 39 HAFNARFIRÐI.


GLUGGAR OG HURÐIR 1. HÆÐ.

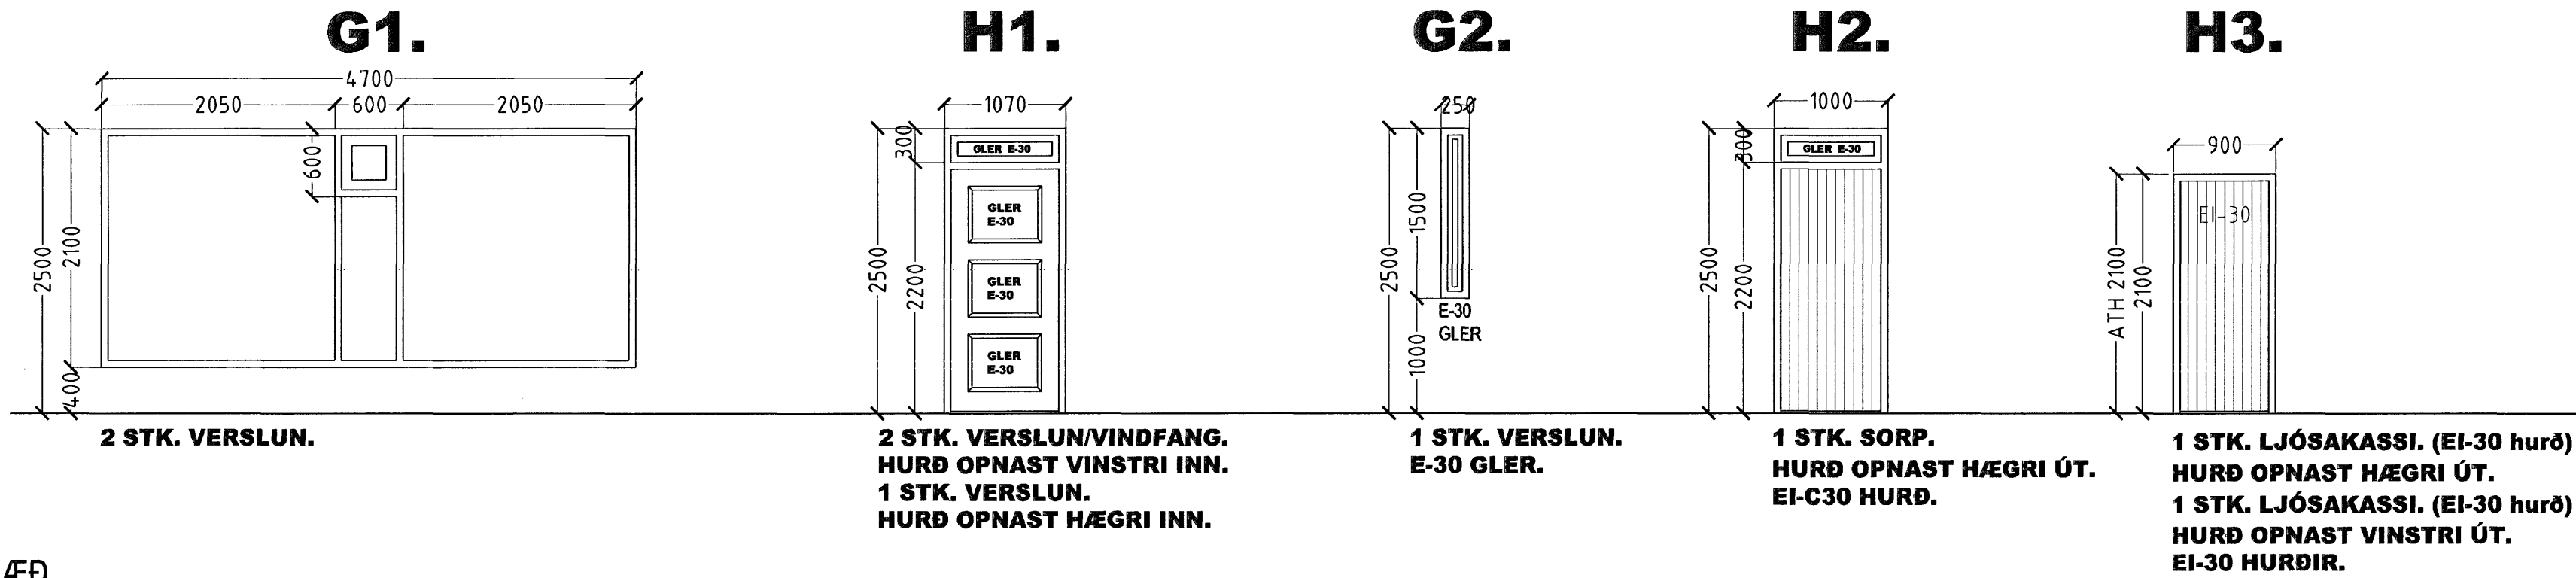

GLUGGAR OG HURÐIR 1. HÆÐ. 9 STK.

1. HÆÐ.


GLUGGAR OG HURÐIR 2. HÆÐ.

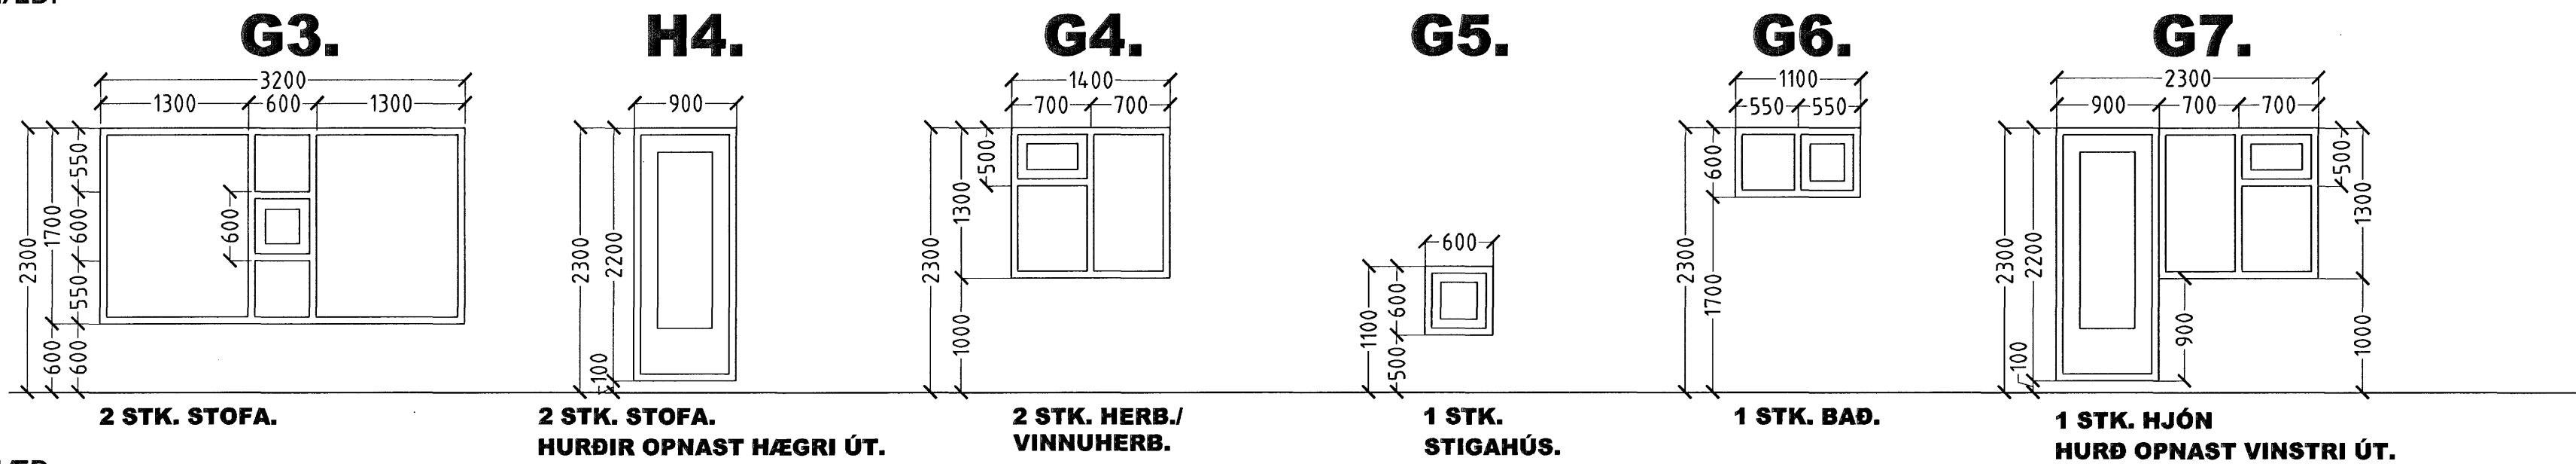

GLUGGAR OG HURÐIR 2. HÆÐ. 9 STK.

2. HÆÐ.


GLUGGAR OG HURÐIR 3. HÆÐ.

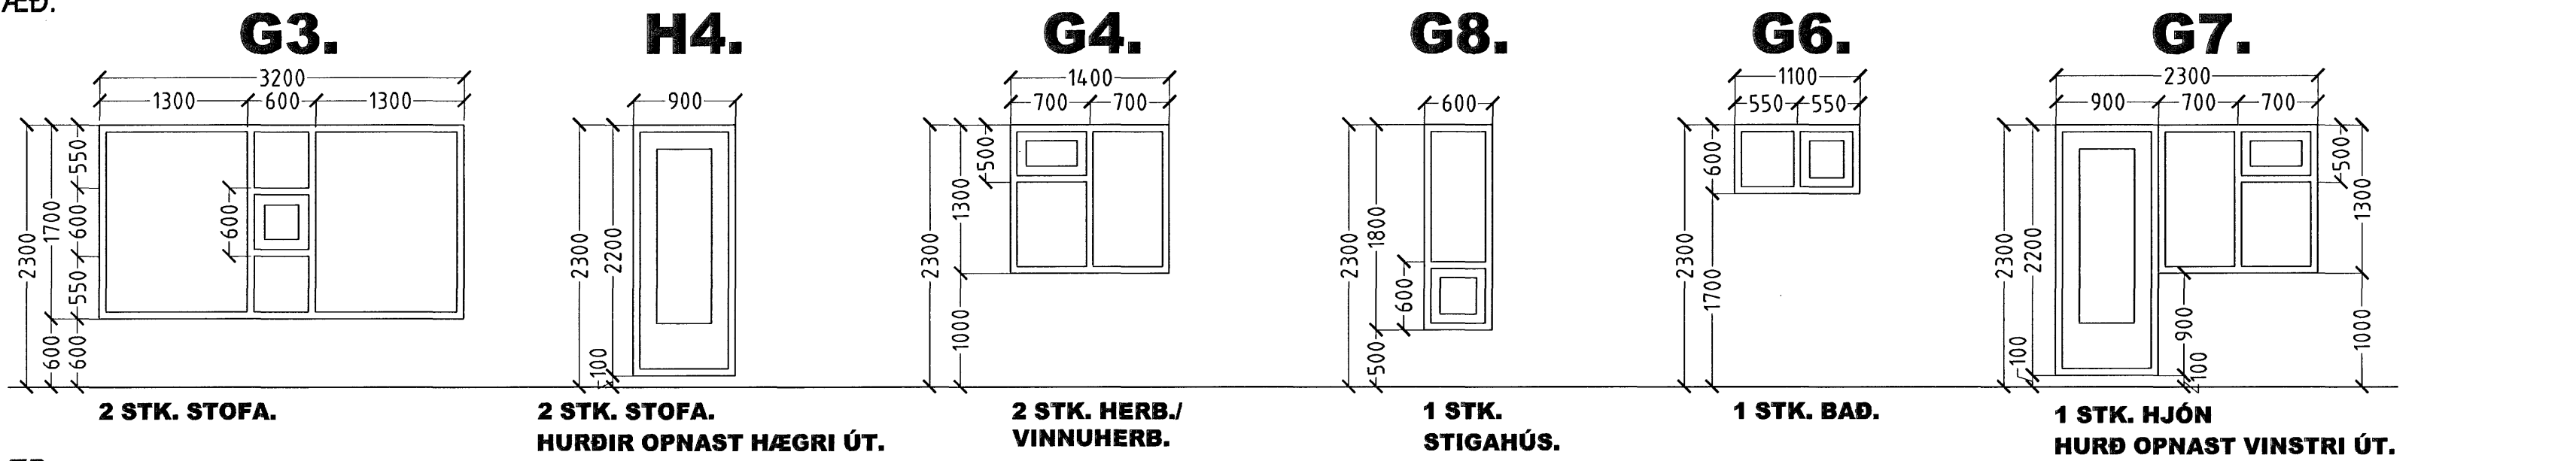

GLUGGAR OG HURÐIR 3. HÆÐ. 9 STK.

3. HÆÐ.

GLUGGAR OG HURÐIR RISHÆÐ.

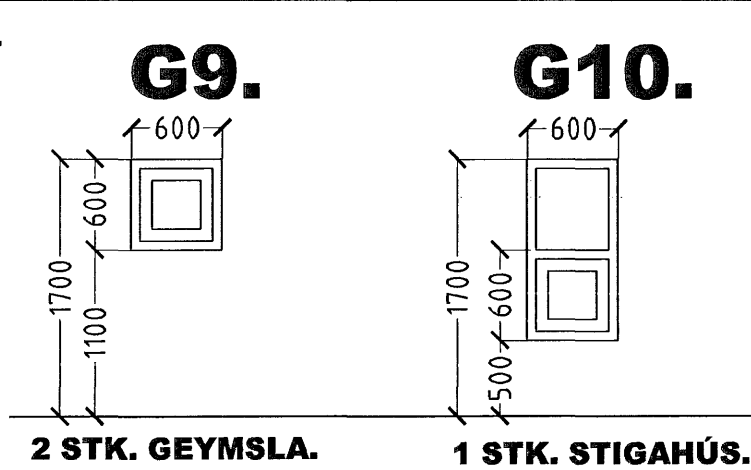

GLUGGAR OG HURÐIR RISHÆÐ. 3 STK.

ATH!  
ÖLL MÁL ATHUGIST OG MÆLIST Á STAÐNUM  
ÁÐUR EN SMÍÐI HEFST.

GLUGGAR OG HURÐIR 1. HÆÐ. 9 STK.  
GLUGGAR OG HURÐIR 2. HÆÐ. 9 STK.  
GLUGGAR OG HURÐIR 3. HÆÐ. 9 STK.  
GLUGGAR OG HURÐIR RISHÆÐ. 3 STK.

HEILDARFJÖLDI GLUGGA OG HURÐA 30 STK.

Samþykkt þann  
18. DES. 2006  
Byggingafulltrúinn í Hafnarfirði  
F.h. Sigurbjartur Halldórsson

STRANDGATA 39 HAFNARFIRÐI.

Sigurður Þorvarðarson byggingafræðingur bfi.  
Teiknistofan Strandgötu 11 220 Hafnarfirði.  
Sími: 5651510. Netfang: teiknistofan@simnet.is  
STH. teiknistofan ehf. kt. 510298-2769. Kf. aðalhönnuðar: 141250-4189.

Skýringar:	Séruppráttur.
Teikning:	Gluggar og hurðir.
Mælikvarði:	1:50.
Undirskrift:	<i>[Signature]</i>
Blað nr.:	11 af 11.
Dagsetning:	28 nóvember 2006.
Breytt:	