


Útveggur á neðri hæð

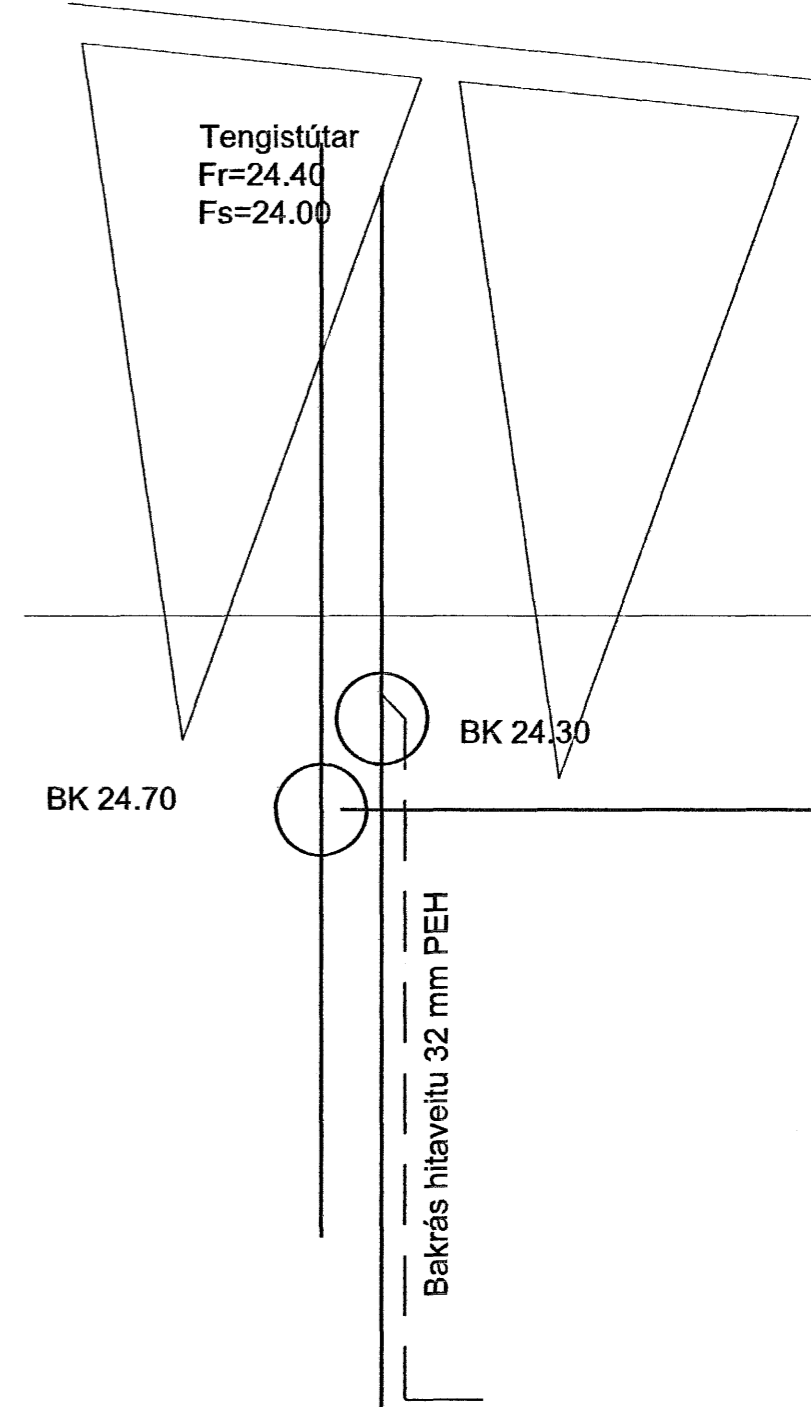

Framhald af grunnmynd hér til hliðar.

lódarmörk

Samþykkt þann  
19 DES. 2006  
Byggingafulltrúðinn í Hafnarfirði  
F.h. Sigurbjartur Halldórsson

Verk. 643 - 21 Hafnavellir 2, Hafnarfirði

Teikning: Fráveita í kjallara í kóta 23.30

Mál: 1:50  
Dags: 08.10.2006

*Karl M. Gunnarsson*

Guðmundur Gunnarsson  
byggingaverkfræðingur  
Langagerði 15  
108 Reykjavík  
sími/fax 5888786  
GSM 846 1932  
kt. 010754-5939  
netfang noinoi@simnet.is