




SETJA SKAL SÖKKUSKAUT Í GRUNN  
 SJÁ NÁNARI ÚFÆRSLU Í TÆKNILEGIR TENGISKILMÁLAR  
 TEIKNING D 11.1996 M1

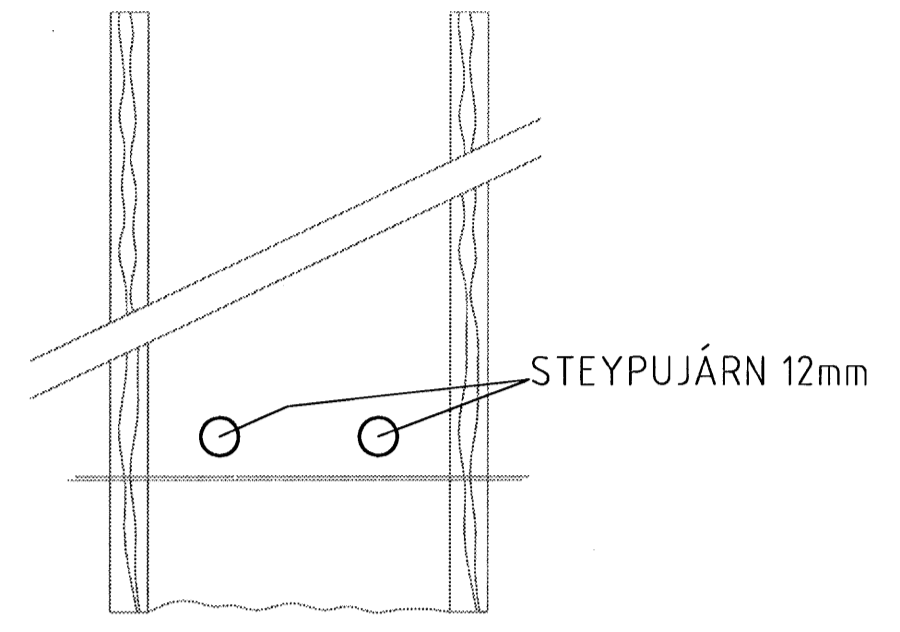

SNIÐ AF STEYPUÞEINUM Í SÖKKLUM  
 ENGINN MÆLIKVARÐI

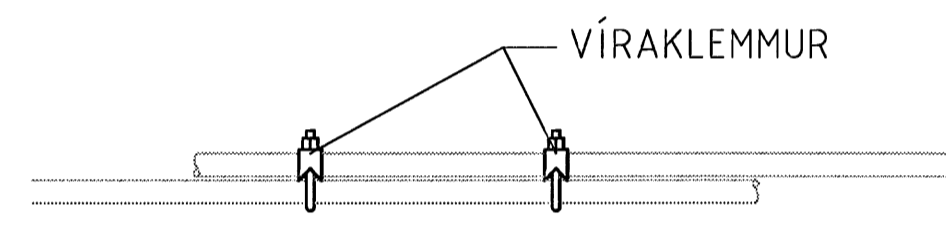

SAMTENING STEYPUÞEINNA  
 SETJA SKAL TVÖ VÍRLÁSA  
 Á HVER SAMSEYTI

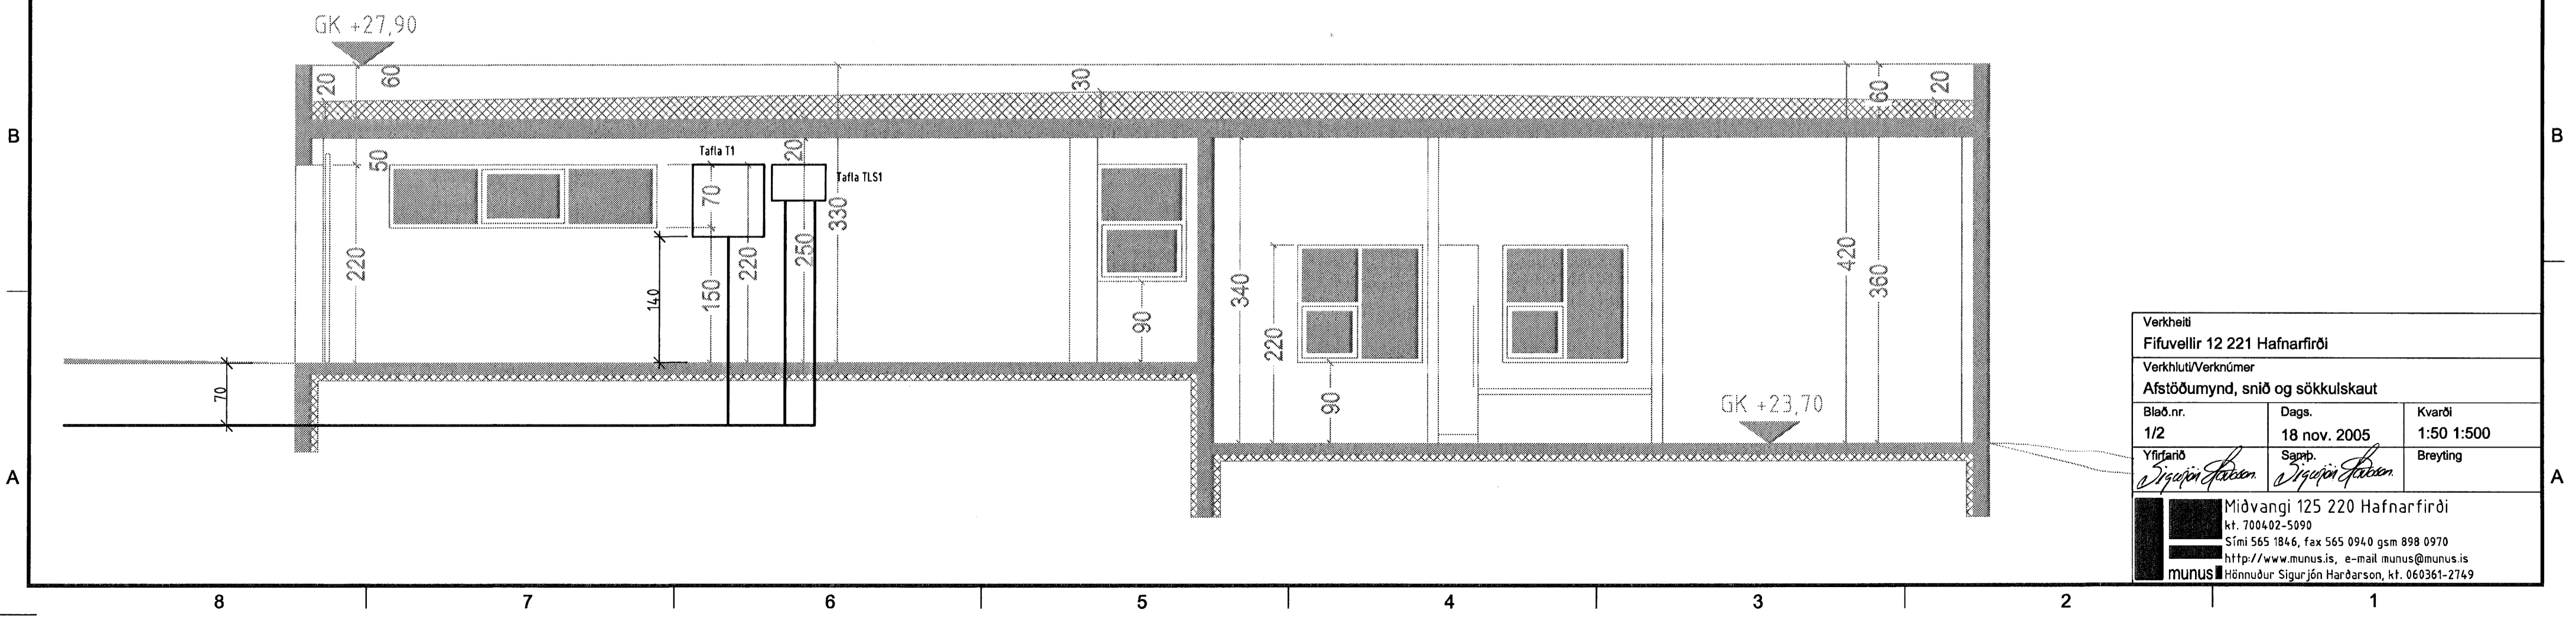

Verkeið		
Fifuvellir 12 221 Hafnarfirði		
Verkhúti/Verknúmer		
Afstöðumynd, snið og sökkulskauf		
Blað.nr.	Dags.	Kvarði
1/2	18 nov. 2005	1:50 1:500
Yfirfarir	Sagð.	Breyting
<i>Sigurjón Steinar</i>	<i>Sigurjón Steinar</i>	
Miðvangi 125 220 Hafnarfirði kt. 700402-5090 Sími 565 1846, fax 565 0940 gsm 898 0970 <a href="http://www.munus.is">http://www.munus.is</a> , e-mail munus@munus.is munus Hönnuður Sigurjón Harðarson, kt. 060361-2749		