Tafla yfir greinamerkingar og skýringar

Nr.	Grein	Taski	Hæð mm	Rör	Staðsetning
1	+T1.1-F1.1.1	Hellurborð	H600	20mm	Eldhúsi
2	+T1.1-F1.1.2	Bakarofn	H1550	16mm	Eldhúsi
3	+T1.1-F1.1.3	Örbylgjuofn	H1550	16mm	Eldhúsi
4	+T1.1-F1.1.4	Upppvottavél	H600	16mm	Eldhúsi
5	+T1.1-F1.1.5	Tenglar eldhúsi		16mm	Eldhúsi
6	+T1.1-F1.1.6	Þvottavél	H600	16mm	Baðherbergi
7	+T1.1-F1.1.7	Þurrkari	H600	16mm	Baðherbergi
8	+T1.1-F1.1.8	Smáspennutafla		16mm	
9	+T1.1-F1.1.9	Ljós og tenglar, sjá einlínumynd			
10	+T1.1-F1.1.10	Ljós og tenglar, sjá einlínumynd			
11	+T1.1-F1.1.11	Ljós og tenglar, sjá einlínumynd			
12	+T1.1-F1.1.12	Ljós og tenglar, sjá einlínumynd			
13	+T1.1-F1.1.13	Ljós og tenglar, sjá einlínumynd			
14	+T1.1-F1.1.14	Ljós og tenglar, sjá einlínumynd			
15					
16					
17					
18					
19					
20					
21		Tengill, roll	H1100		Almennt
22		Veggdós	H1550		Eldhúsi, herb
23		Tengill IP44	H1100		Svölum
24		Innfellt box fyrir lampa í steypu			Svölum
25		Tengill	H200 frá lofti		Herbergjum
		setja skal styrkingu í vegg í samráði við byggingasjóra			
26		Rör í lágspennutöflu		20mm	
27		Rör í gólfi			Rör í gólfi
28		Brystroll ruslakvörn	H1100	16mm	Eldhúsi
29		Tengidós ruslakvörn	H600	16mm	Eldhúsi
30					
31					
32		Loftdós fyrir ljós og háf			Eldhúsi
33		Hreyfiskynjari	H1100	16mm	Göngum
34					
35					
36					
37					
38		R/T DÓS fyrir dyrasíma	H900	20mm	Hjónaherbergi
39		Að smáspennutöflu		20mm	Íbúðar
40		Veggdós	H2120	16mm	Baðherbergi
41		R/T DÓS fyrir dyrasíma	H1600	20mm	
42		R/T DÓS	H900		
43		Tengill í innréttingu, sjá teikningu arkitekts			Eldhúsi
44		Að lágspennutöflu íbúðar			
45		Veggdós	H1800		
46		R/T DÓS 150 mm fyrir ofan hurð			
47		Dyrasímahnappur	H1100		
48		R/T DÓS	H1500		

Hæð	
0	1Ø25mm +T0.0
1	1Ø25mm að töflu 1 hæð
2	1Ø25mm að töflu 2 hæð
3	1Ø25mm að töflu 3 hæð
4	1Ø25mm að töflu 4 hæð
5	1Ø25mm að töflu 5 hæð

TS	3xØ20mm að smáspennutöflu efri hæðar
NS	3xØ20mm að smáspennutöflu neðri hæðar
TS	3xØ20mm frá smáspennutöflu að aðaltöflu

Aðalhönnuður:

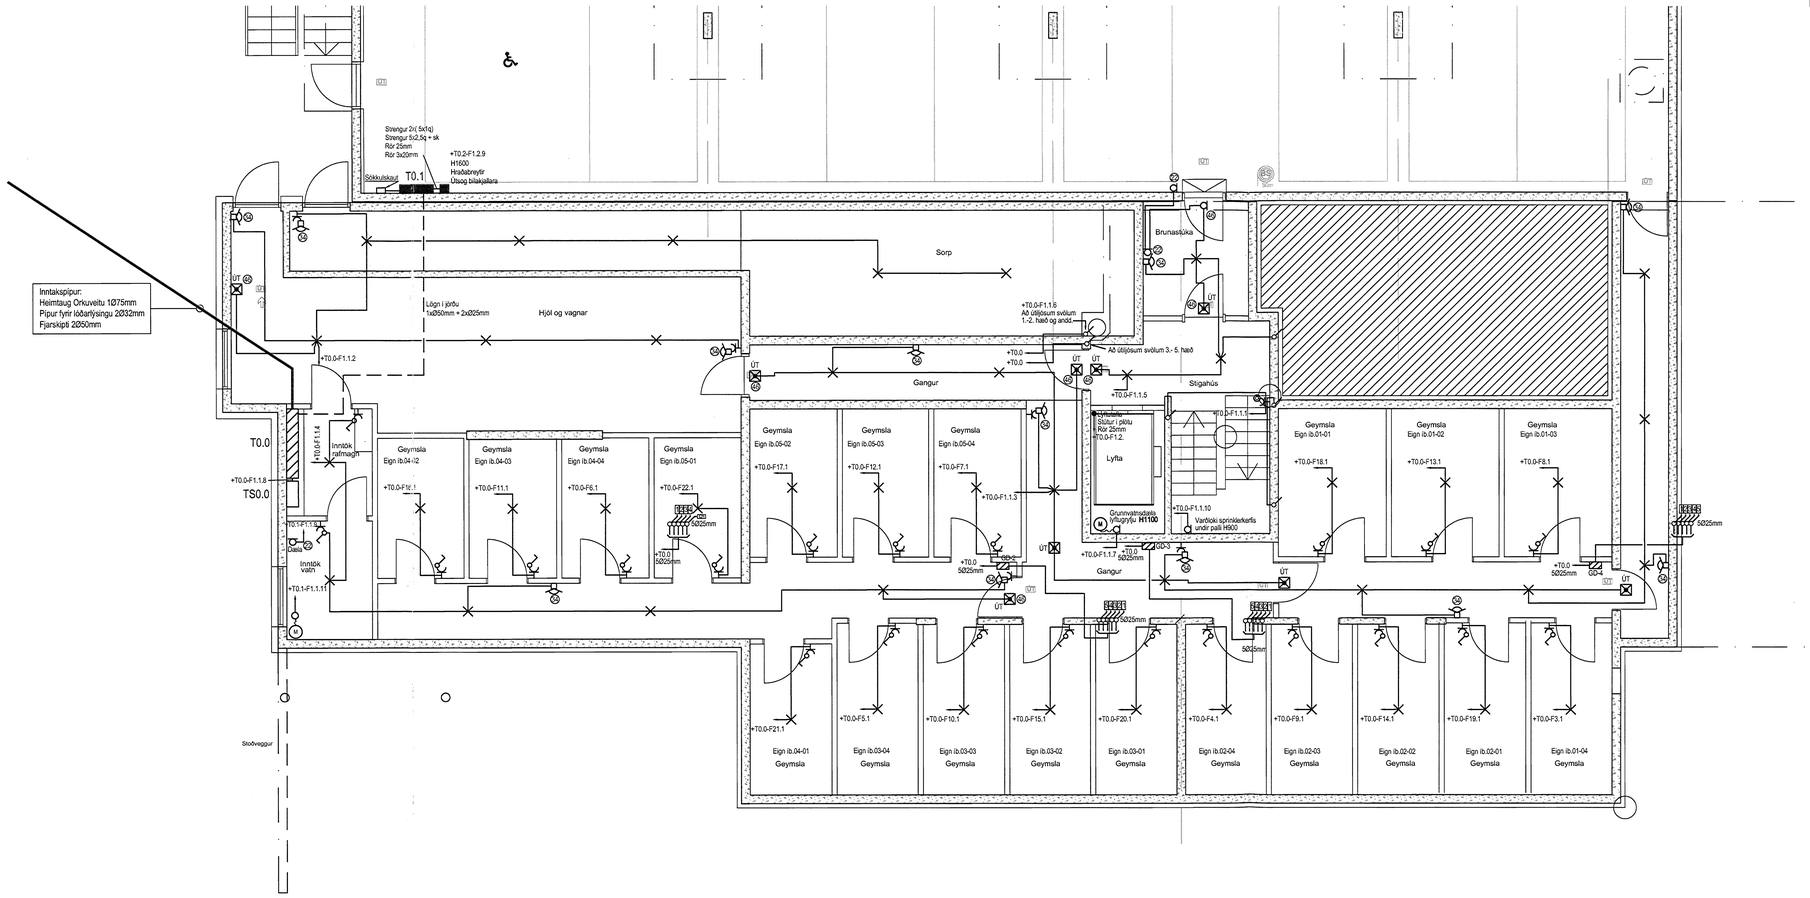

Breytingar:

Hönnuður: Gunnar E. Sverrisson

Yfirfarið: Gunnar E. Sverrisson

Samþykkt: David E. Sölvason Kt: 100356-3339

RTS
VERKFRÆÐISTOFA
Grensásvegur 3
108 Reykjavík
Sími 520 9900
Fax 520 9901
www.rts.is

Fjölbýlishús
Skipalón 23
220 Hafnarfirði

Raflagnir
Kjallari
Mkv: 1:50

Mælistika cm

83-2000-1-
21.12.2006
001602 A