


SKÝRINGAMYNDIR AF SÖKKULSKAUTI ERU EKKI Í MÆLIKVARÐA

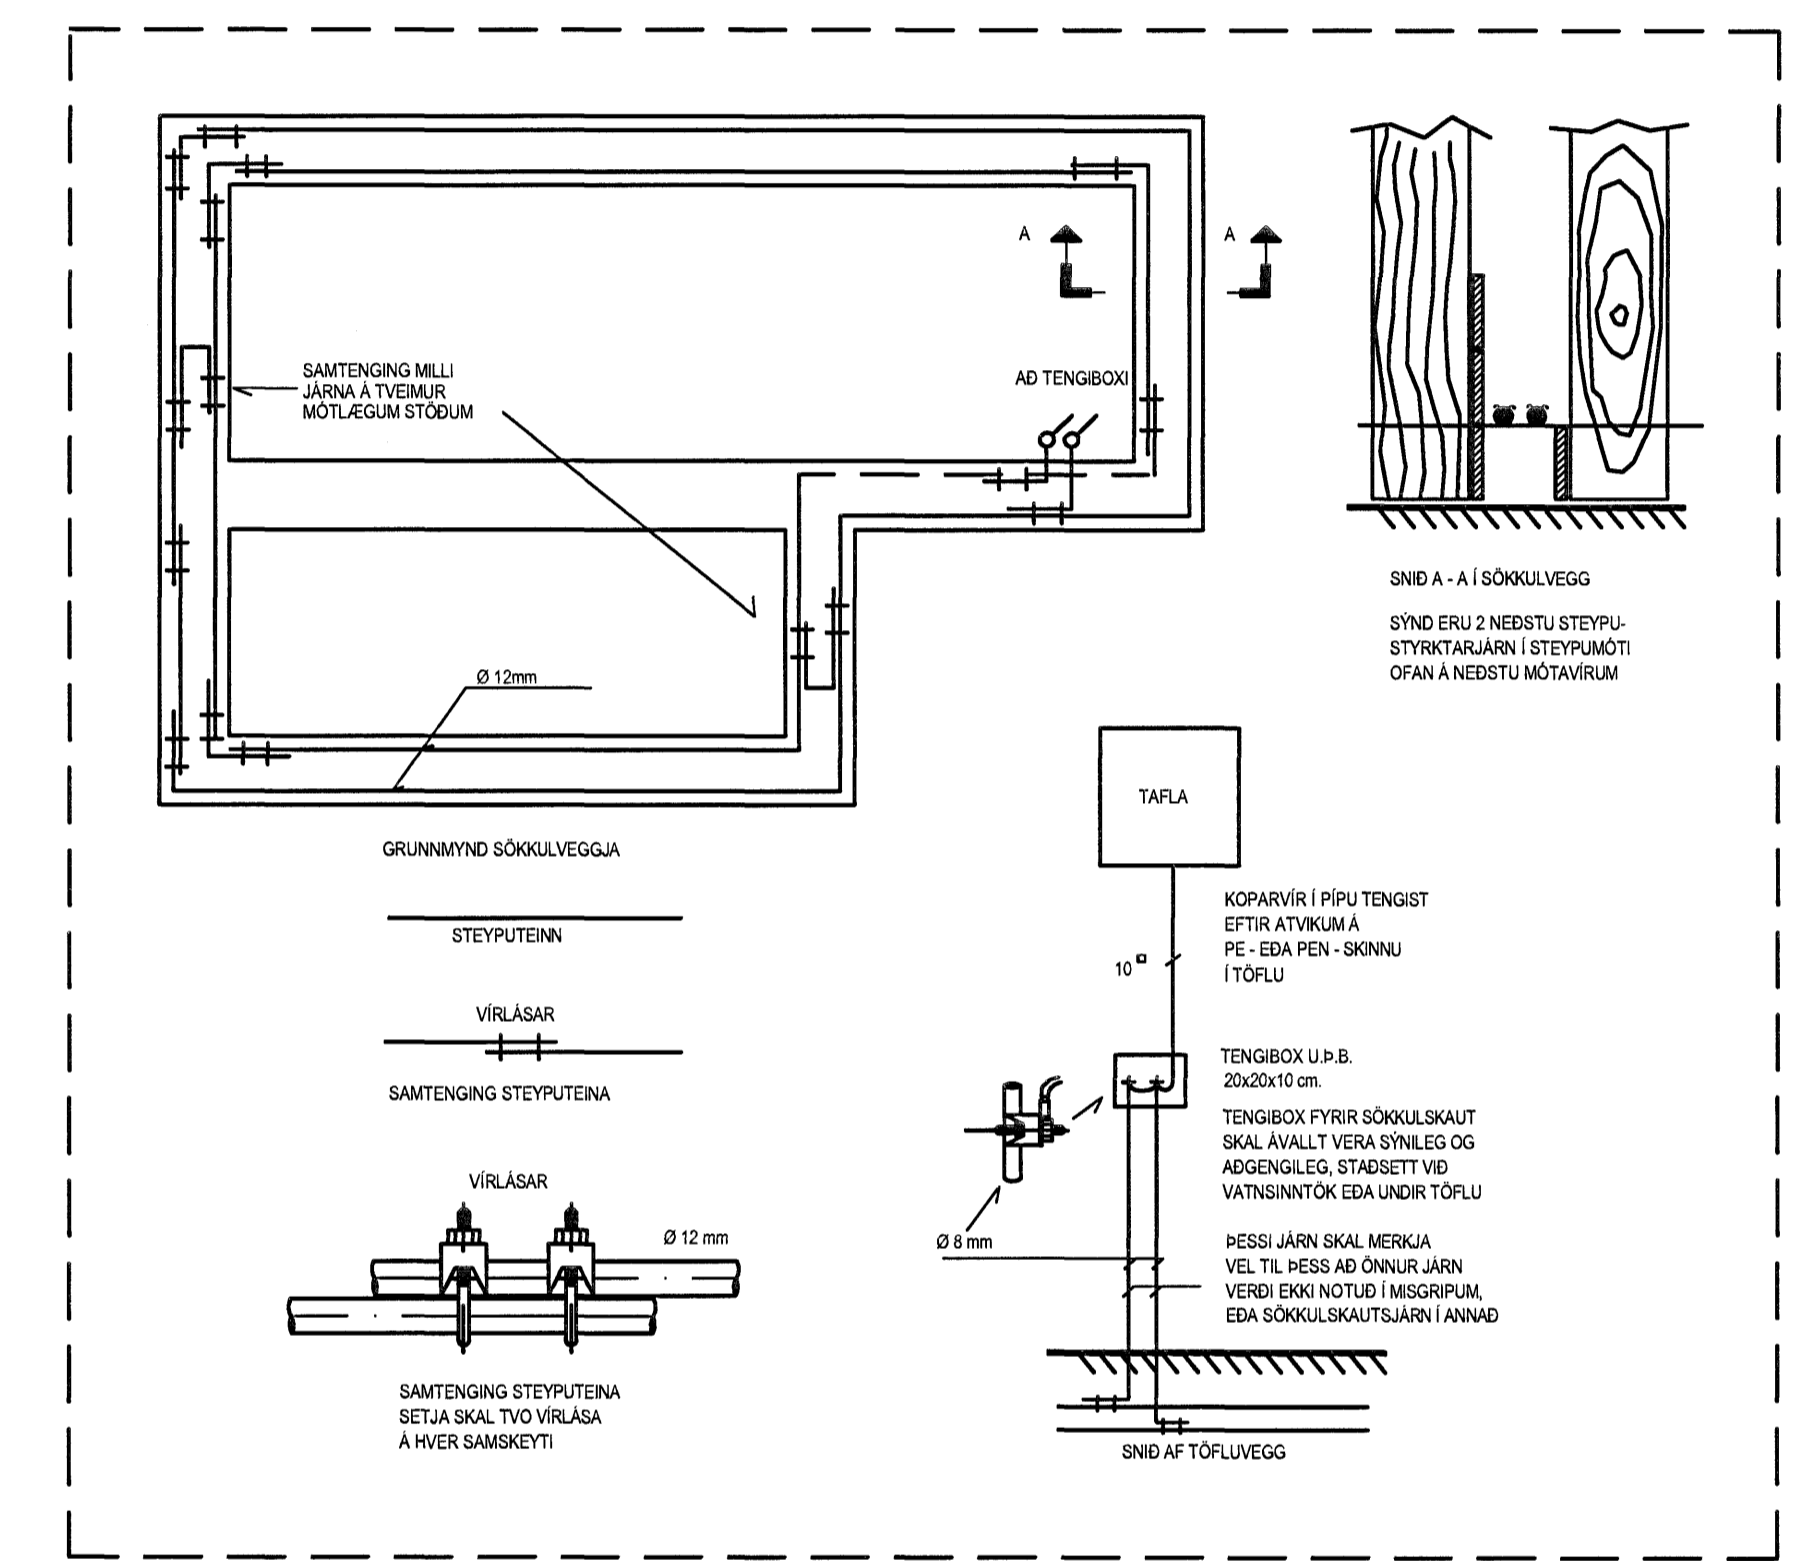

Skýringarmynd sökkulskaut

Breytingar:  
 ---  
 ---  
 ---  
 ---  
 ---  
 ---  
 ---  
 ---  
 ---  
 ---  
 ---


Hönnuður: *Handwritten signature*  
 Gunnar E. Sveinsson  
 Yfirliður: *Handwritten signature*  
 Gunnar E. Sveinsson  
 Samþykkt: Davíð E. Sölvason kt. 100356-3339

**RTS**  
 VERKFRÆÐISTOFA

Grensásvegur 3  
 108 Reykjavík  
 Sími 520 9900  
 Fax 520 9901  
 www.rts.is

Fjölbýlishús  
 Skipalón 23  
 220 Hafnarfirði

Sökkulskaut  
 ---  
 Mkv: ---

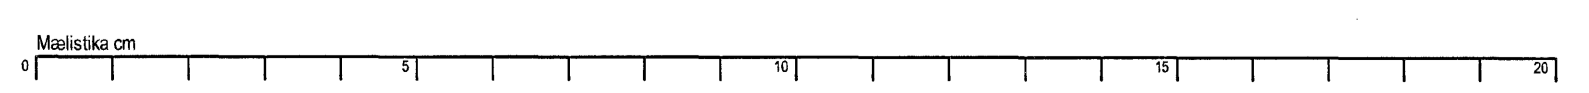

83-2000-1-  
 21.12.2006  
 xx1301  
 A