



Aðalhönnuður:

Tillaga að uppþöðun í aðaltöflu T0.0


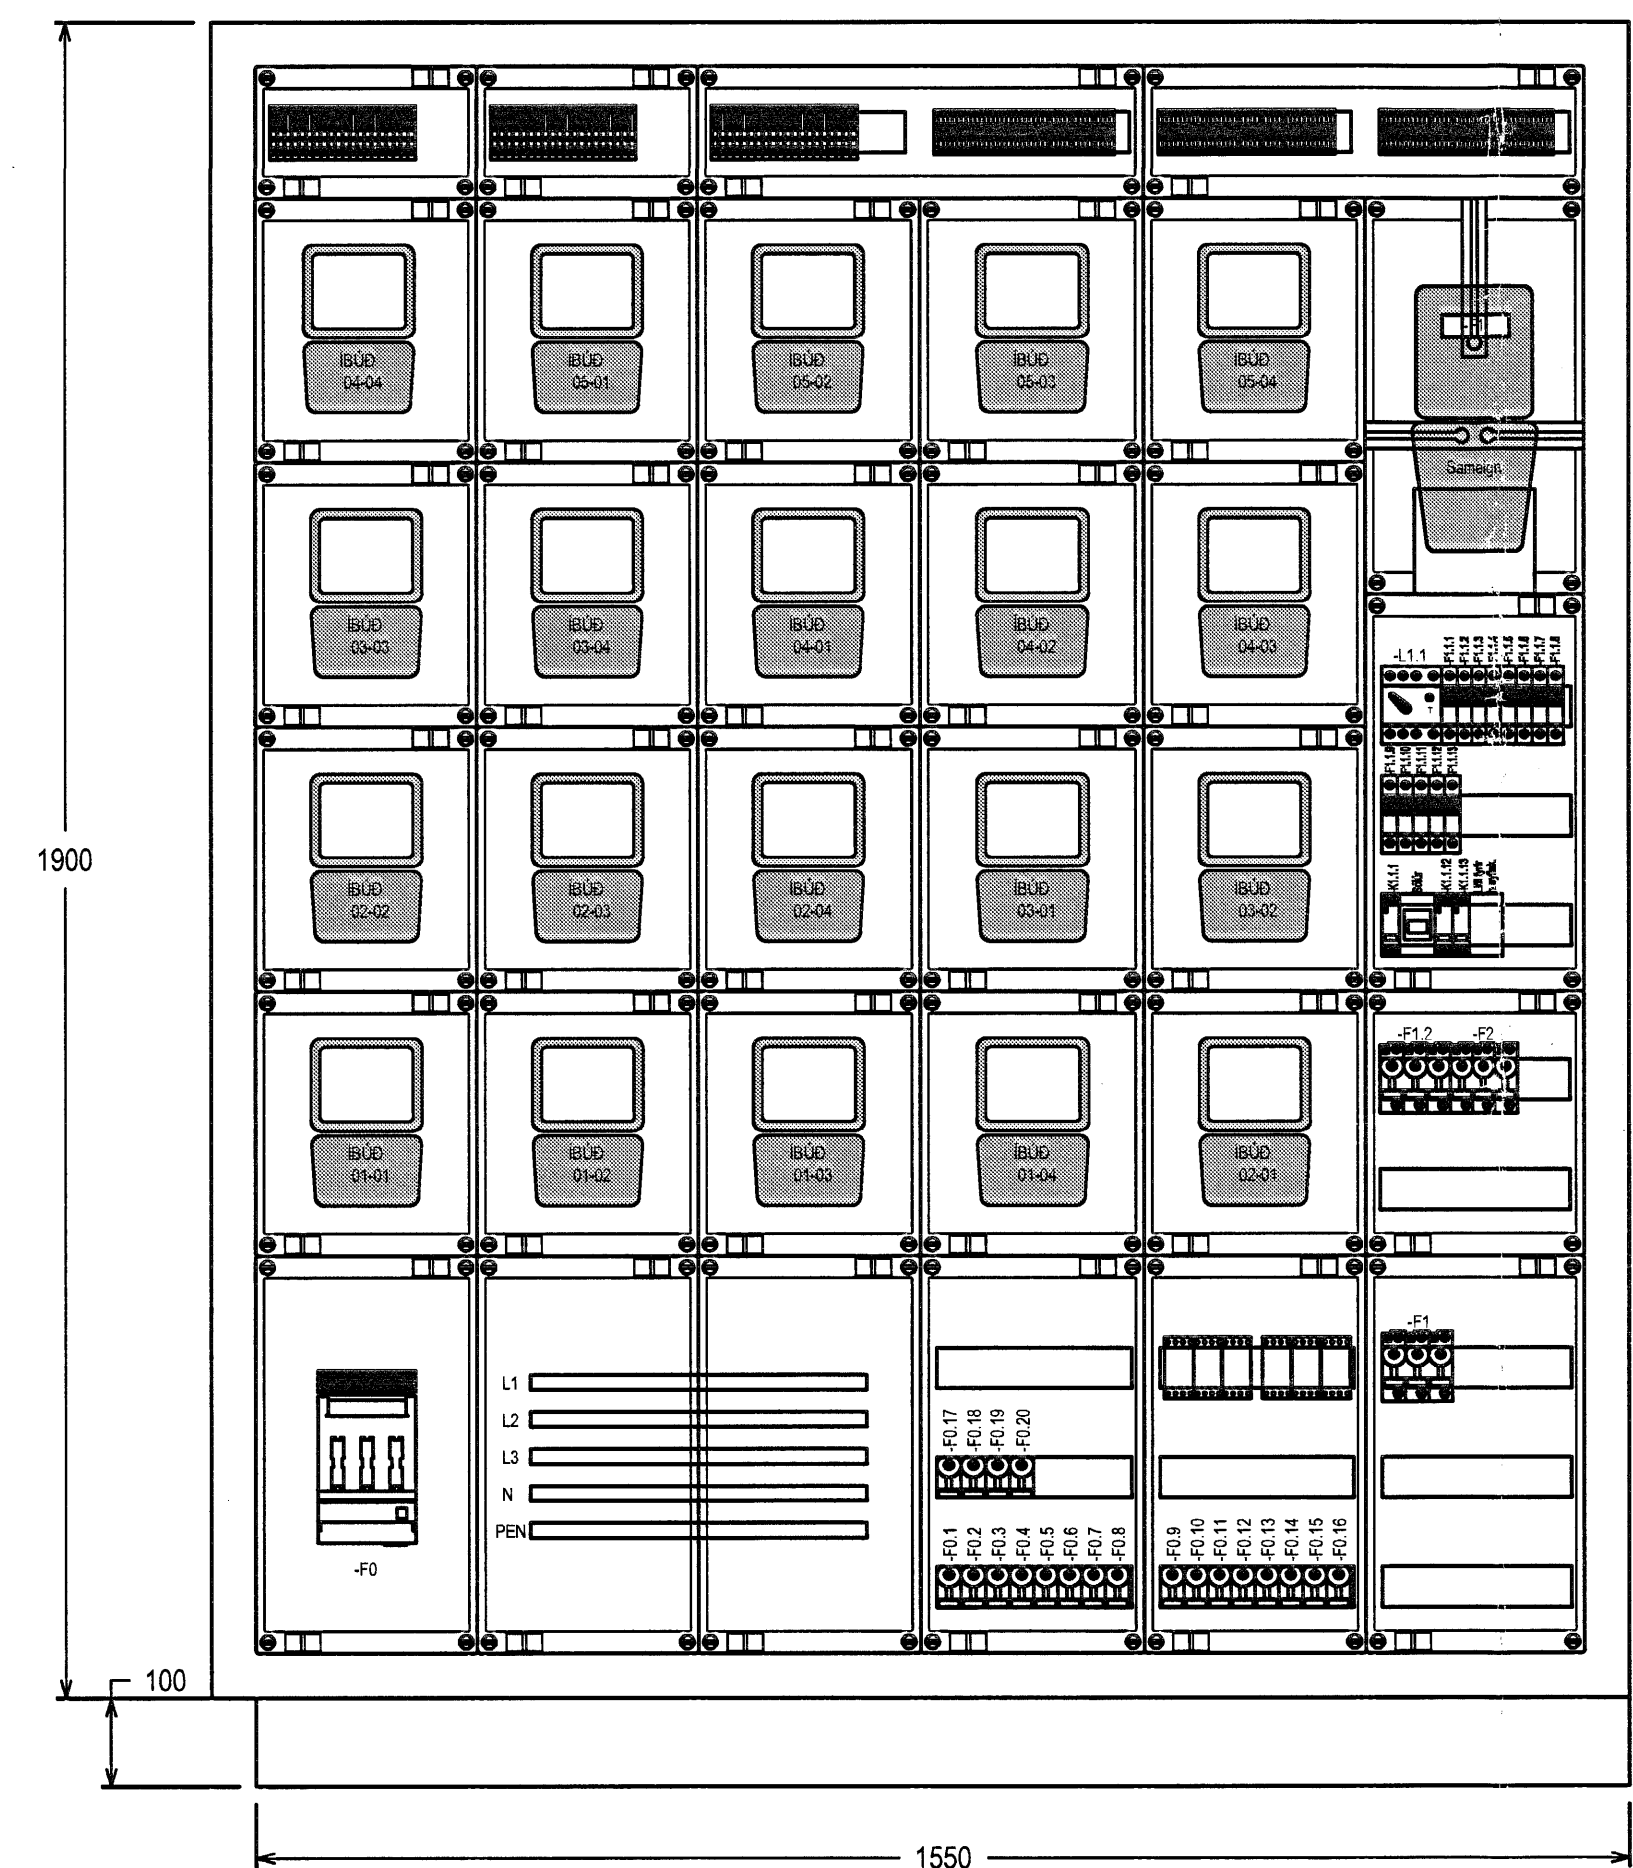


Tillaga að uppþöðun í greinatöflu bilageymslu T0.1

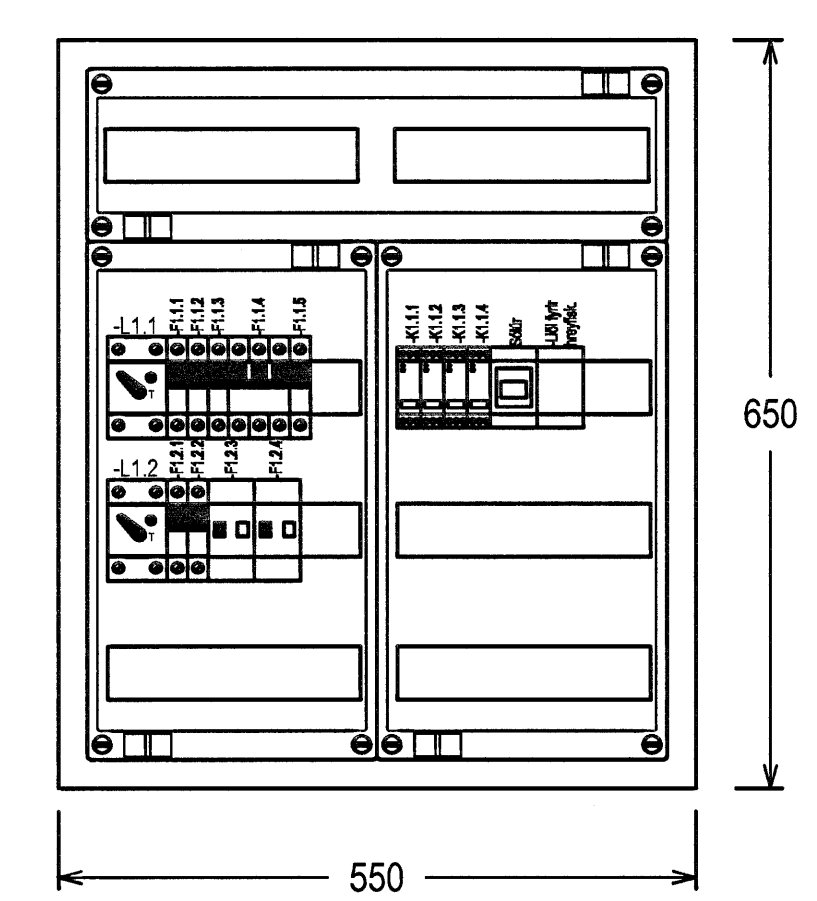

Tillaga að uppþöðun í greinatöflum í íbúðum

Stærð tafna sé sem næst uppgefnum málum

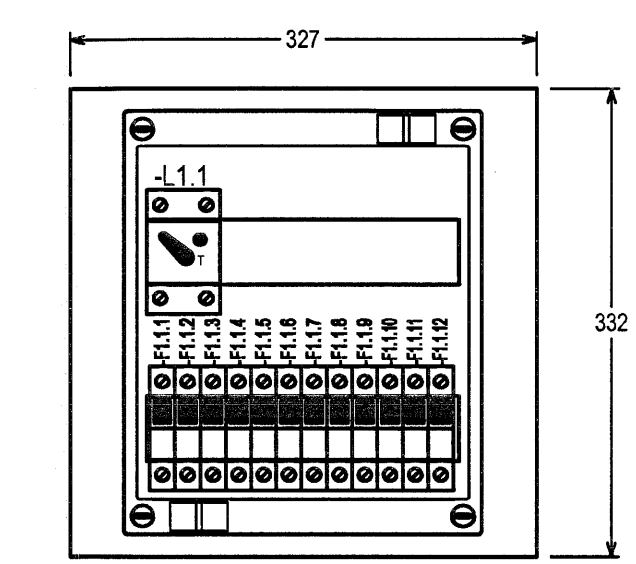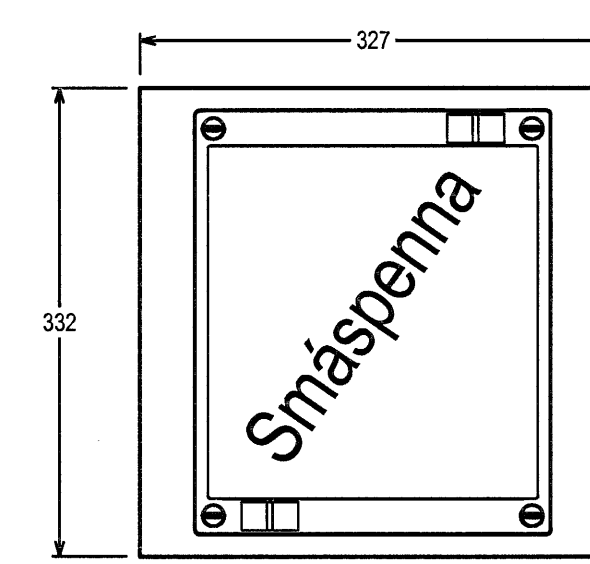

Breytingar:

-
-
-
-
-
-
-

Hönnuður:

Gunnar E. Sveinsson
 Yfirskrif: *[Signature]*
 Gunnar E. Sveinsson

Samþykkt: Davíð E. Sólveigsson Kt: 100356-3339
[Signature]



Grensásvegur 3
 108 Reykjavík
 Sími 520 9900
 Fax 520 9901
 www.rts.is

Fjölbýlishús
 Skipalón 23
 220 Hafnarfirði

Útlit á aðaltöflu, greinatöflum íbúða
 og töflu bilageymslu
 Mkv: ---

