Tafla yfir greinamerkingar og skýringar

Nr.	Grein	Taki	Hæð mm	Rör	Staðsetning
1	+T1.1-F1.1.1	Hellurofi	H600	20mm	Eldhúsi
2	+T1.1-F1.1.2	Bakarofn	H1550	16mm	Eldhúsi
3	+T1.1-F1.1.3	Örbylgjuofn	H1550	16mm	Eldhúsi
4	+T1.1-F1.1.4	Uppþvottavél	H600	16mm	Eldhúsi
5	+T1.1-F1.1.5	Tenglar eldhúsi		16mm	Eldhúsi
6	+T1.1-F1.1.6	Þvottavél	H600	16mm	Baðherbergi
7	+T1.1-F1.1.7	Þurrkari	H600	16mm	Baðherbergi
8	+T1.1-F1.1.8	Smáspennutafla		16mm	
9	+T1.1-F1.1.9	Ljós og tenglar, sjá einlínumynd			
10	+T1.1-F1.1.10	Ljós og tenglar, sjá einlínumynd			
11	+T1.1-F1.1.11	Ljós og tenglar, sjá einlínumynd			
12	+T1.1-F1.1.12	Ljós og tenglar, sjá einlínumynd			
13	+T1.1-F1.1.13	Ljós og tenglar, sjá einlínumynd			
14	+T1.1-F1.1.14	Ljós og tenglar, sjá einlínumynd			
15					
16					
17					
18					
19					
20					
21					
22		Tengill, rofi	H1100		Almennt
23		Veggdós	H1550		Eldhúsi, herb
24		Tengill IP44	H1100		Svölum
25		Innfellt box fyrir lampa í steypu			Svölum
26		Tengill	H200 frá lofti		Herbergjum
27		setja skal styrkingu í vegg í samráði við byggingastjóra			
28		Rör í lágspennutöflu		20mm	
29		Rör í gólfi			Rör í gólfi
30		Þrýstirofi ruslakvörn	H1100	16mm	Eldhúsi
31		Tengidós ruslakvörn	H600	16mm	Eldhúsi
32					
33					
34		Loftdós fyrir ljós og háf			Eldhúsi
35		Hreyfiskynjari	H1100	16mm	Göngum
36					
37					
38		R/T DÓS fyrir dyrasíma	H900	20mm	Hjónaherbergi
39		Aö smáspennutöflu		20mm	Iðuðar
40		Veggdós	H2120	16mm	Baðherbergi
41		R/T DÓS fyrir dyrasíma	H1500	20mm	
42		R/T DÓS	H900		
43		Tengill í innréttingu, sjá teikningu arkitekts			Eldhúsi
44		Aö lágspennutöflu íbúðar			
45		Veggdós	H1800		
46		R/T DÓS 150 mm fyrir ofan hurð			
47		Dyrasímahnappur	H1100		
48		R/T DÓS	H1500		

Hæð

1	1Ø25mm =T0.0
2	1Ø25mm að töflu 1 hæð
3	1Ø25mm að töflu 2 hæð
4	1Ø25mm að töflu 3 hæð
5	1Ø25mm að töflu 4 hæð
6	1Ø25mm að töflu 5 hæð

3Ø	3x020mm að smáspennutöflu efri hæðar
3N	3x020mm að smáspennutöflu neðri hæðar
3S	3x020mm frá smáspennutöflu að aðaltöflu

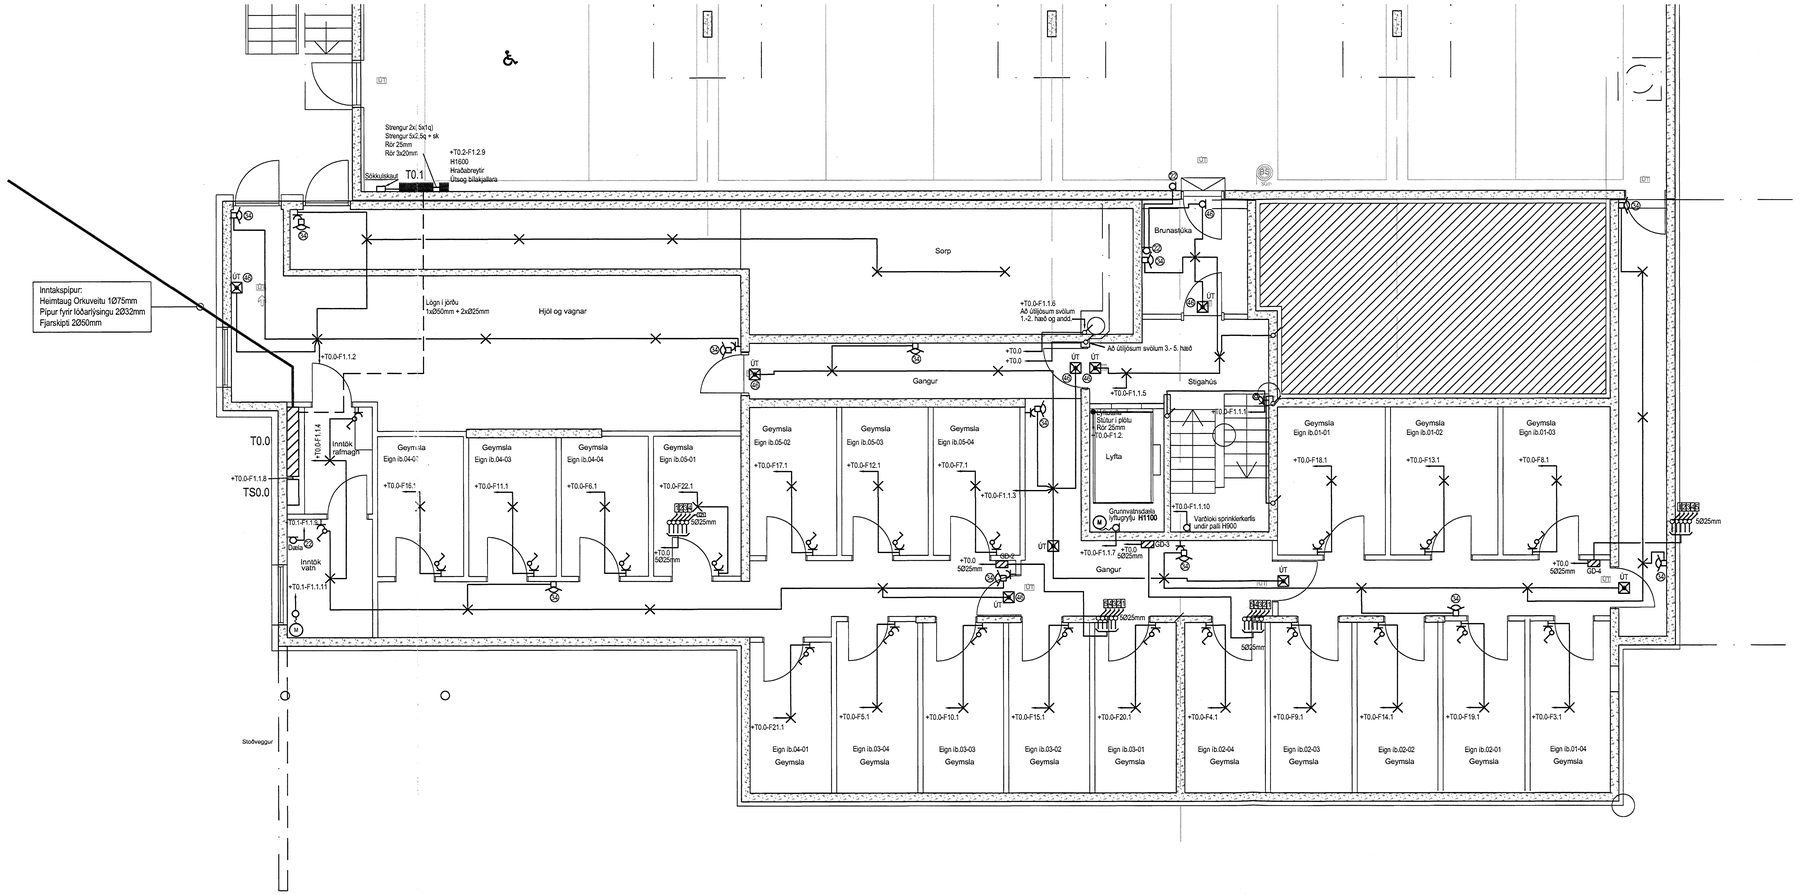

Aðalhönnuður:

Breytingar:

Hönnuður: Gunnar E. Sverrisson

Yfirfarið:

Gunnar E. Sverrisson

Samþykkt: Davíð E. Sverrisson kt: 100356-3339

RTS
VERKFRÆÐISTOFA

Grensásvegur 3
108 Reykjavík
Sími 520 9900
Fax 520 9901
www.rts.is

Fjölbýlishús
Skipalón 27
220 Hafnarfirði

Raflagnir
Kjallari
Mkv: 1:50

83-2000-1-
001602
A

21.12.2006