



Aðalhönnuður: \_\_\_\_\_

Tillaga að uppröðun í aðaltöflu T0.0


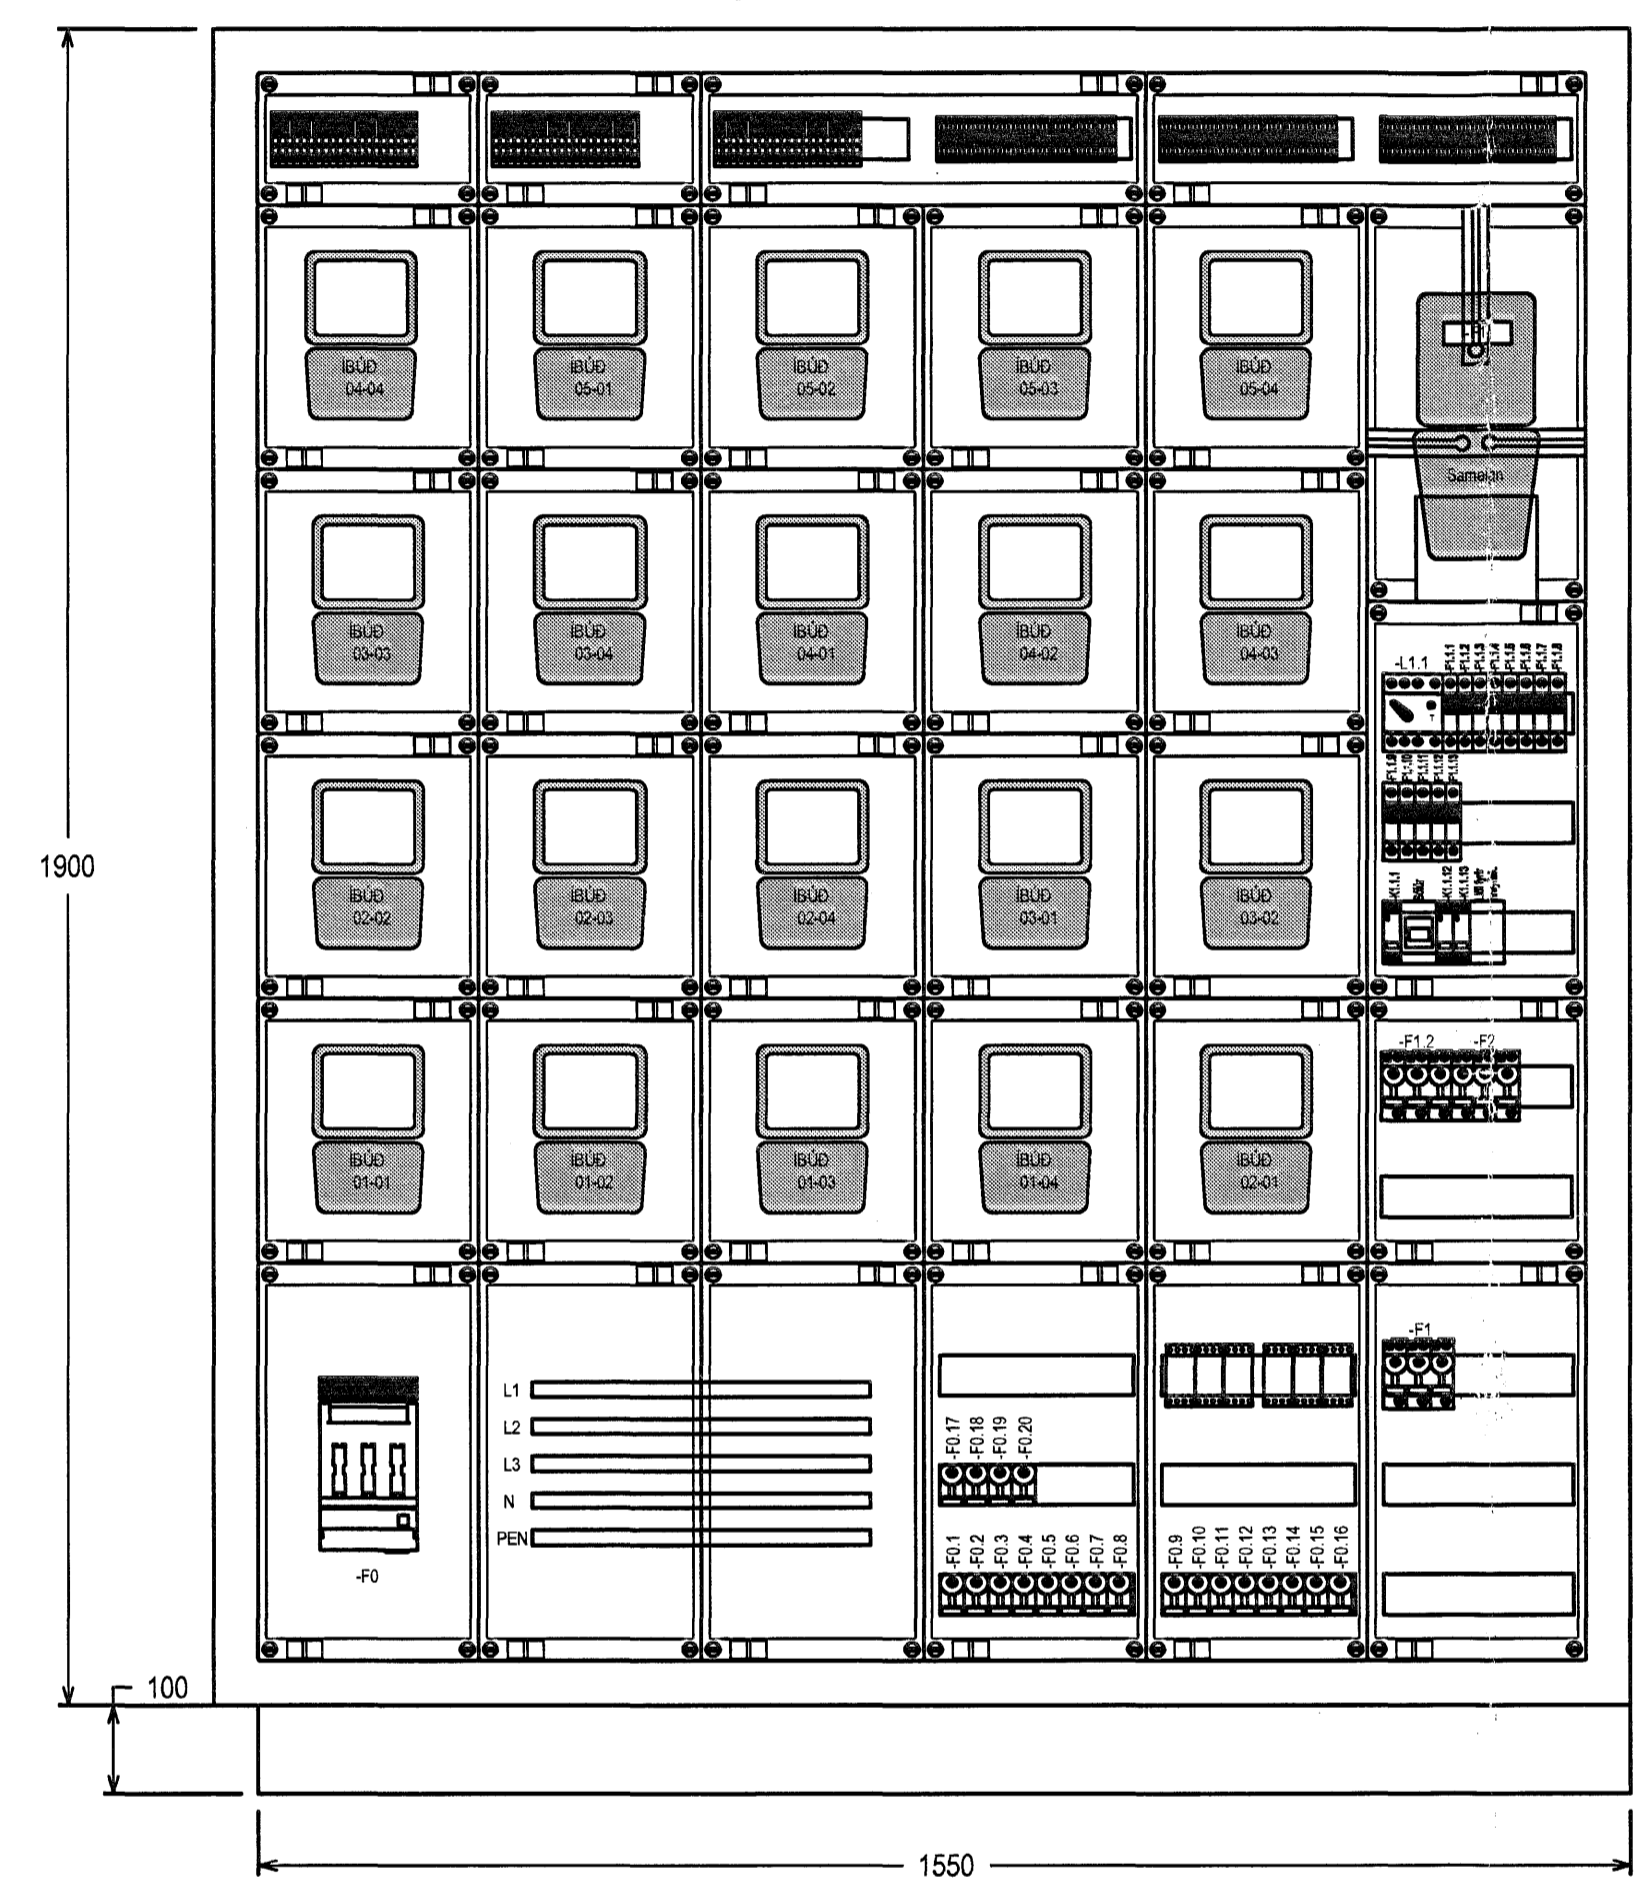


Tillaga að uppröðun í greinatöflu bilageymslu T0.

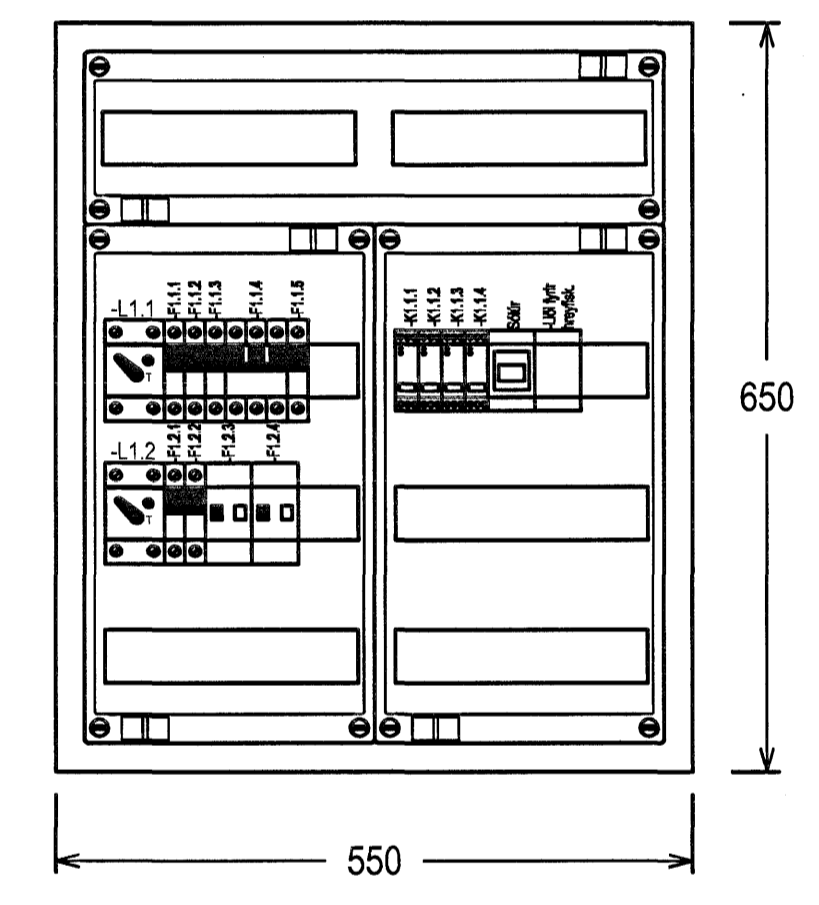

Tillaga að uppröðun í greinatöflum í íbúðum

Stærð tafna sé sem næst uppgæfnum málum

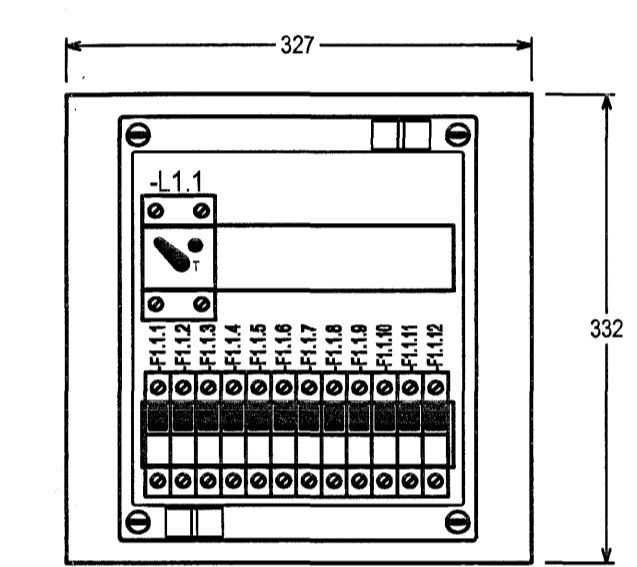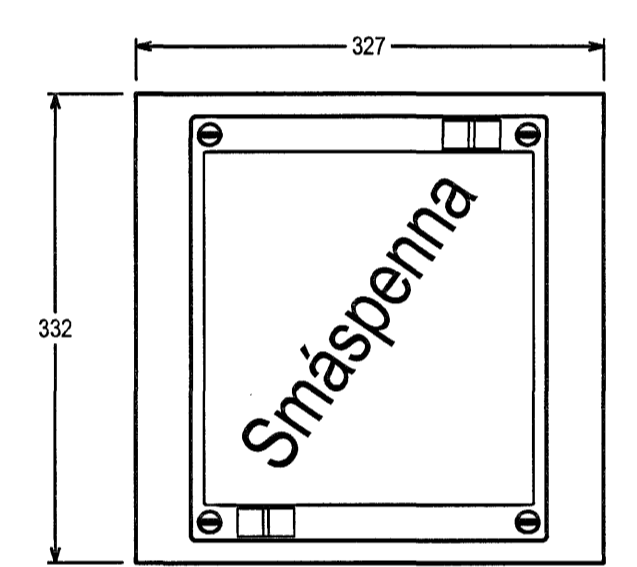

Breytingar: \_\_\_\_\_

Hönnuður: *M.Á. G.*  
 Gunnar E. Sveinsson

Yfirfarir: *E.S.*  
 Gunnar E. Sveinsson



Samþykkt: Davíð E. Sölvegar AL: 100356-3339



Grensávegur 3  
 108 Reykjavík  
 Sími 520 9900  
 Fax 520 9901  
 www.rts.is

Fjölbýlishús  
 Skipalón 27  
 220 Hafnarfirði

Útit á aðaltöflu, greinatöflum íbúða  
 og töflu bilageymslu  
 Mkv: ---

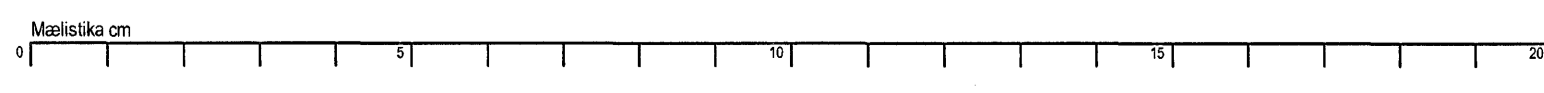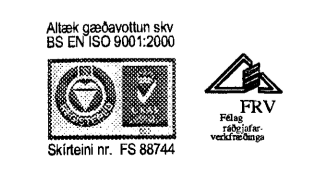

83-2000-1-  
 21.12.2006  
 xx1103 A