Aðalhönnuður:

Tafla yfir greinamerkingar og skýringar

Nr.	Grein	Tæki	Hæð mm	Rör	Staðsetning
1	+T1.1-F1.1.1	Hellusofn	H600	20mm	Eldhúsi
2	+T1.1-F1.1.2	Bakarofn	H1550	16mm	Eldhúsi
3	+T1.1-F1.1.3	Örbylgjuofn	H1550	16mm	Eldhúsi
4	+T1.1-F1.1.4	Uppþvottavél	H600	16mm	Eldhúsi
5	+T1.1-F1.1.5	Tengiar eldhúsi		16mm	Eldhúsi
6	+T1.1-F1.1.6	Þvottavél	H600	16mm	Baðherbergi
7	+T1.1-F1.1.7	Þurrkari	H600	16mm	Baðherbergi
8	+T1.1-F1.1.8	Smáspennutafla		16mm	
9	+T1.1-F1.1.9	Ljós og tenglar, sjá einlínumynd			
10	+T1.1-F1.1.10	Ljós og tenglar, sjá einlínumynd			
11	+T1.1-F1.1.11	Ljós og tenglar, sjá einlínumynd			
12	+T1.1-F1.1.12	Ljós og tenglar, sjá einlínumynd			
13	+T1.1-F1.1.13	Ljós og tenglar, sjá einlínumynd			
14	+T1.1-F1.1.14	Ljós og tenglar, sjá einlínumynd			
15					
16					
17					
18					
19					
20					
21		Tengill, rofi	H1100		Almennt
22		Veggdós	H1550		Eldhúsi, herb
23		Tengill IP44	H1100		Svölum
24		Innfellt box fyrir lampa í steypu			Svölum
25		Tengill	H200 fra lofti		Herbergjum
		setja skilaf styrkingu í vegg í samráði við byggingastjóra			
26		Rör í lágspennutöflu		20mm	
27	------	Rör í gólfi			Rör í gólfi
28		Þrýstirofi ruslakvörn	H1100	16mm	Eldhúsi
29		Tengidós ruslakvörn	H600	16mm	Eldhúsi
30					
31					
32		Loftdós fyrir ljós og hátt			Eldhúsi
33		Hreyfiskynjari	H1100	16mm	Gólgum
34					
35					
36					
37		R/T DÓS fyrir dyrasíma	H900	20mm	Hjónaherbergi
38		Að smáspennutöflu		20mm	Íbúðar
39		Veggdós	H2120	16mm	Baðherbergi
40		R/T DÓS fyrir dyrasíma	H1600	20mm	
41		R/T DÓS	H900		
42		Tengill í innréttingu, sjá teikningu arkitekts			Eldhúsi
43		Að lágspennutöflu íbúðar			
44		Veggdós	H1800		
45		R/T DÓS 150 mm fyrir ofan hurð			
46		Dyrasímahnappur	H1100		
47		R/T DÓS	H1500		

Hæð	
A	1Ø25mm +T0.0
B	1Ø25mm að töflu 1 hæð
C	1Ø25mm að töflu 2 hæð
D	1Ø25mm að töflu 3 hæð
E	1Ø25mm að töflu 4 hæð
F	1Ø25mm að töflu 5 hæð
US	3xØ20mm að smáspennutöflu efri hæðar
NS	3xØ20mm að smáspennutöflu neðri hæðar
ÍS	3xØ20mm frá smáspennutöflu að aðaltöflu

SKY-1 Tkx.TSkx

SKY-2 TSkx.Tkx

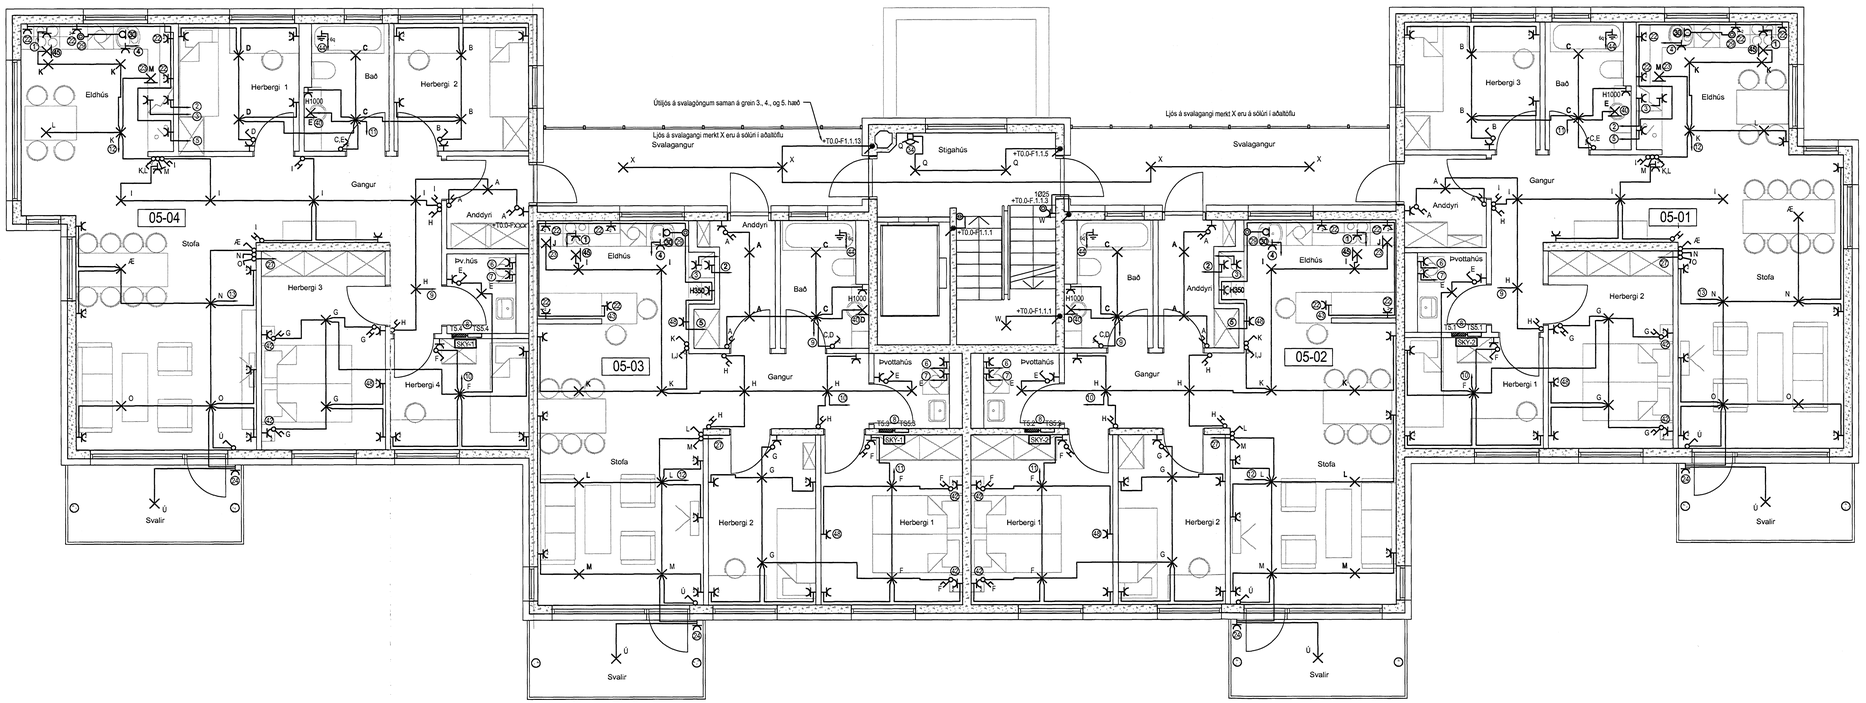

Breytingar:

—
—
—
—
—
—
—

Hönnuður: Gunnar E. Sverrisson

Yfirfarið: Gunnar E. Sverrisson

Samþykkt: Davið E. Sólvason kt: 100356-3339

—

RTS VERKFRÆÐISTOFA

Grensásvegur 3
108 Reykjavík
Sími 520 9900
Fax 520 9901
www.rts.is

Fjölbýlishús
Skipalón 25
220 Hafnarfirði

Raflagnir
5. hæð
Mkv: 1:50

83-2000-1-
21.12.2006

051601 A