Aðalhönnuður:

Tafla yfir greinamerkingar og skýringar

Nr.	Grein	Tæki	Hæð mm	Rör	Staðsetning
1	+T1.1-F1.1.1	Helluborð	H600	20mm	Eldhúsi
2	+T1.1-F1.1.2	Bakarofn	H1550	16mm	Eldhúsi
3	+T1.1-F1.1.3	Örbylgjuofn	H1550	16mm	Eldhúsi
4	+T1.1-F1.1.4	Uppþvottavél	H600	16mm	Eldhúsi
5	+T1.1-F1.1.5	Tenglar eldhúsi		16mm	Eldhúsi
6	+T1.1-F1.1.6	Þvottavél	H600	16mm	Baðherbergi
7	+T1.1-F1.1.7	Þurrkari	H600	16mm	Baðherbergi
8	+T1.1-F1.1.8	Smáspennutafla		16mm	
9	+T1.1-F1.1.9	Ljós og tenglar, sjá einlínumynd			
10	+T1.1-F1.1.10	Ljós og tenglar, sjá einlínumynd			
11	+T1.1-F1.1.11	Ljós og tenglar, sjá einlínumynd			
12	+T1.1-F1.1.12	Ljós og tenglar, sjá einlínumynd			
13	+T1.1-F1.1.13	Ljós og tenglar, sjá einlínumynd			
14	+T1.1-F1.1.14	Ljós og tenglar, sjá einlínumynd			
15					
16					
17					
18					
19					
20					
21					
22		Tengill, rofi	H1100		Almennt
23		Veggdós	H1550		Eldhúsi, herb
24		Tengill IP44	H1100		Svölum
25		Innfellt box fyrir lampa í steypu			Svölum
26		Tengill	H200 frá lofti		Herbergjum
		setja skal styrkingu í vegg í samráði við byggingasljóra			
27		Rör í lágspennutöflu		20mm	
28	-------	Rör í gólfi			Rör í gólfi
29		Brystrofi ruslakvörn	H1100	16mm	Eldhúsi
30		Tengidós ruslakvörn	H600	16mm	Eldhúsi
31					
32					
33		Loftdós fyrir ljós og hátf			Eldhúsi
34		Hreyfiskynjari	H1100	16mm	Göngum
35					
36					
37					
38		R/T DÓS fyrir dyrasíma	H900	20mm	Hjónaherbergi
39		Að smáspennutöflu		20mm	Íbúðar
40		Veggdós	H2120	16mm	Baðherbergi
41		R/T DÓS fyrir dyrasíma	H1600	20mm	
42		R/T DÓS	H900		
43		Tengill í innréttingu, sjá teikningu arkitekts			Eldhúsi
44		Að lágspennutöflu íbúðar			
45		Veggdós	H1800		
46		R/T DÓS 150 mm fyrir ofan hurð			
47		Dyrasímahnappur	H1100		
48		R/T DÓS	H1500		

Hæð

T	1Ø25mm +T0.0
T1	1Ø25mm að töflu 1 hæð
T2	1Ø25mm að töflu 2 hæð
T3	1Ø25mm að töflu 3 hæð
T4	1Ø25mm að töflu 4 hæð
T5	1Ø25mm að töflu 5 hæð
TS	3xØ20mm að smáspennutöflu efri hæðar
TS	3xØ20mm að smáspennutöflu neðri hæðar
TS	3xØ20mm frá smáspennutöflu að aðaltöflu

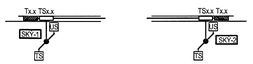

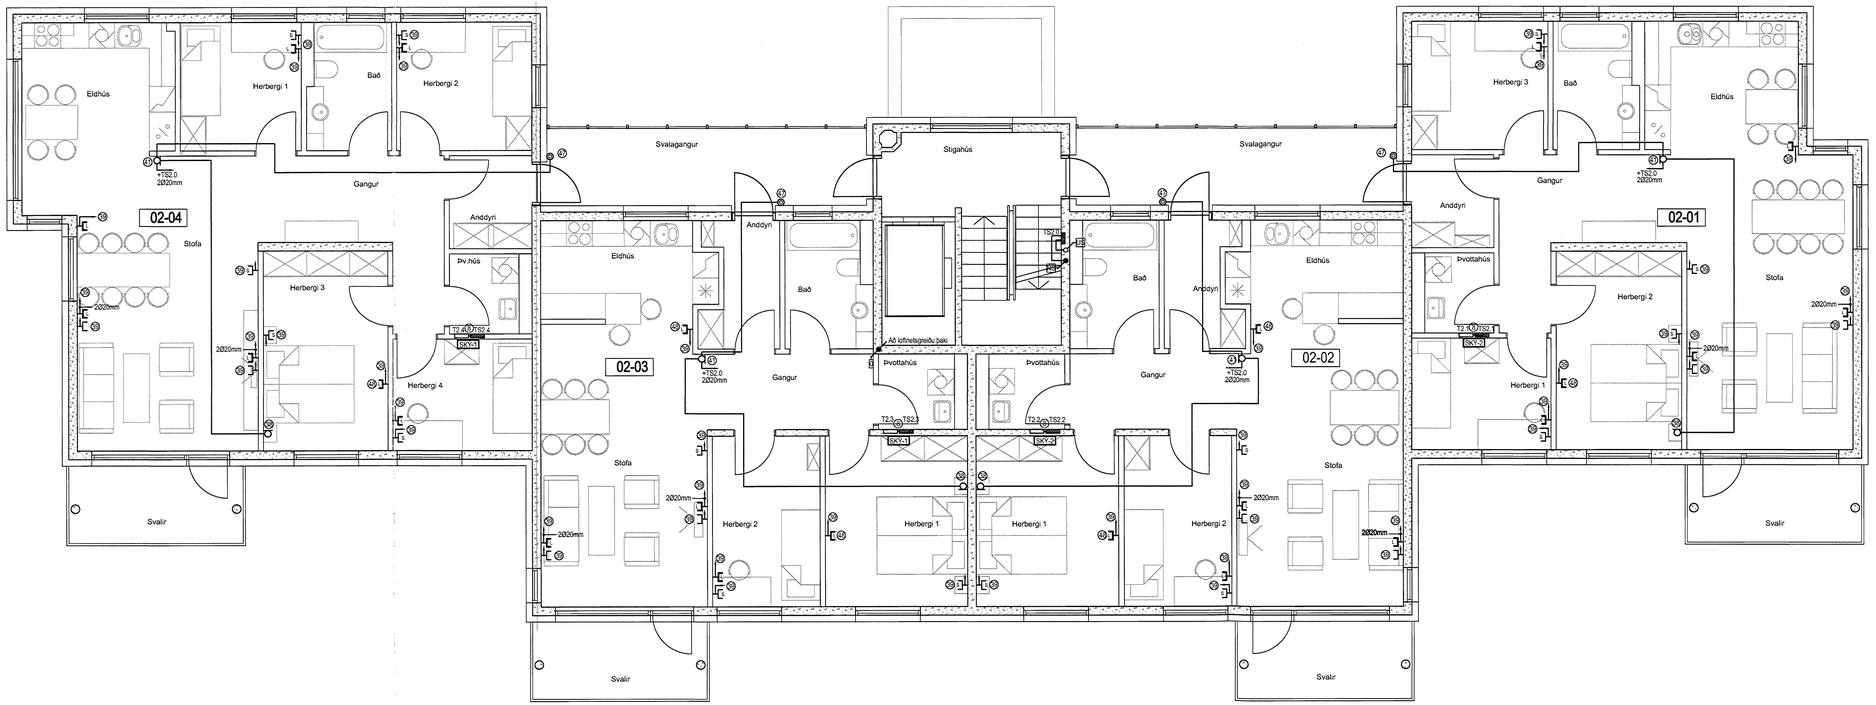

Breytingar:

—
—
—
—
—
—
—
—

Hönnuður: Gunnar E. Sverrisson

Yfirfarið: Gunnar E. Sverrisson

Samþykkt: David E. Sölvason kt. 100356-3339

—

RTS
VERKFRÆÐISTOFA

Grensásvegur 3
108 Reykjavík
Sími 520 9900
Fax 520 9901
www.rts.is

Gæði og öryggi er okkar fag
ISO 9001 / ISO 14001
Sækt um vottun ÍST 85:2010

Fjölbýlishús
Skipalón 25
220 Hafnarfirði

Mælikvarði cm

Síma- og loftnetskerfi
2-4.hæð
Mkv: 1:50

83-2000-1-
023101
A

21.12.2006